Stálfesting SF81.3 Mkv. 1:5
Samtals 13 stk

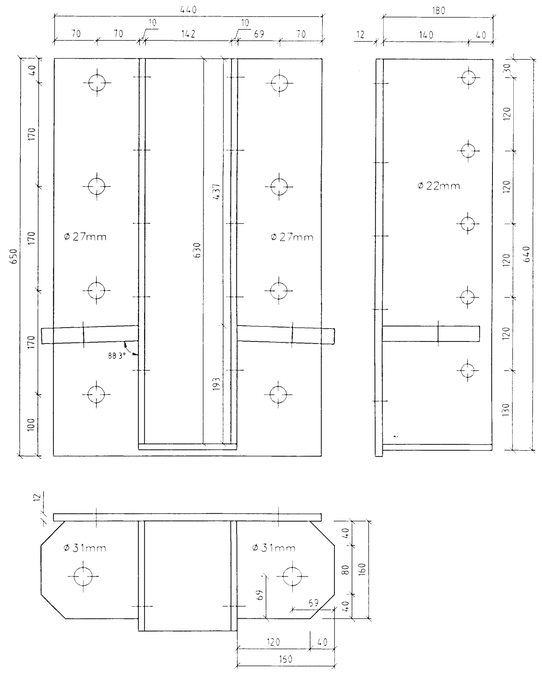

Stálfesting SF81.4 Mkv. 1:5
Samtals 1 stk

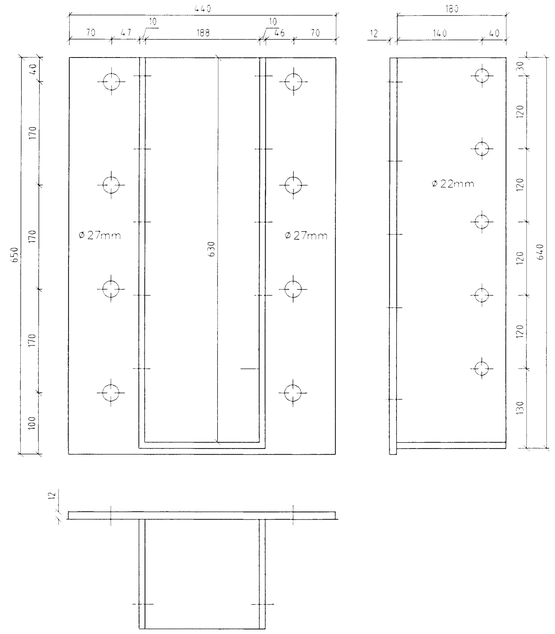

Stálfesting SF81.5 Mkv. 1:5
Samtals 1 stk

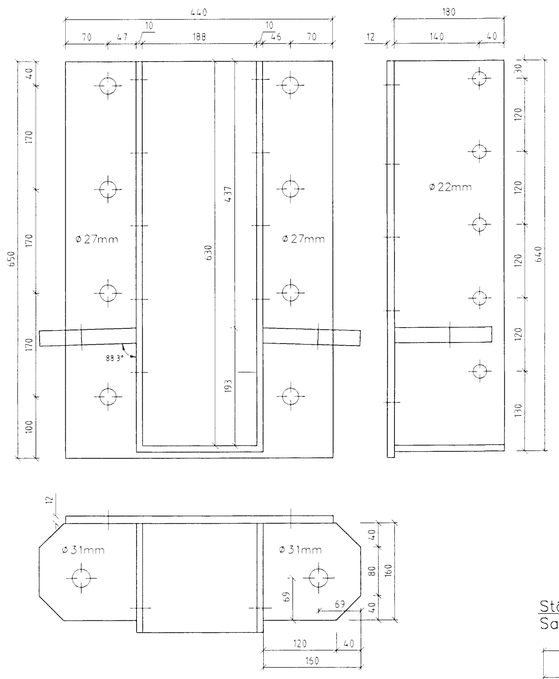

Stálfesting SF83.2 Mkv. 1:5
Samtals 3 stk + 3 stk speglað

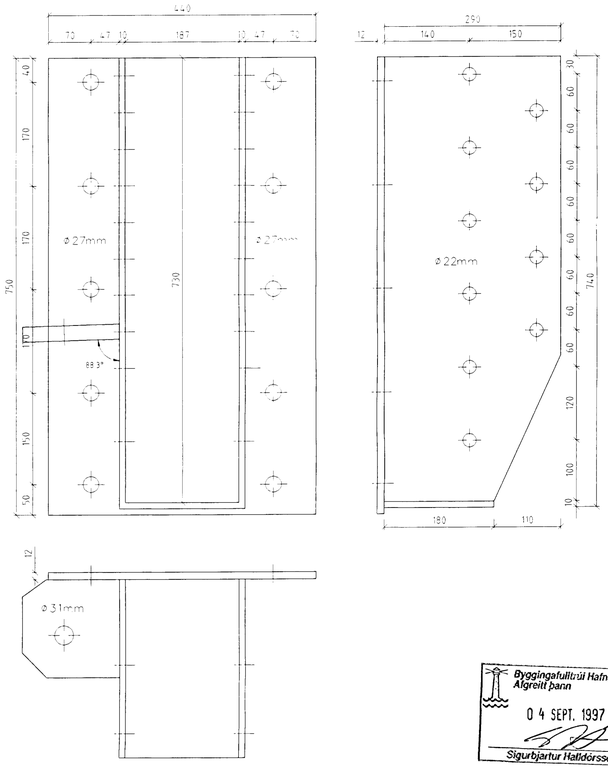

Stálfesting SF82 Mkv. 1:5
Samtals 5 stk

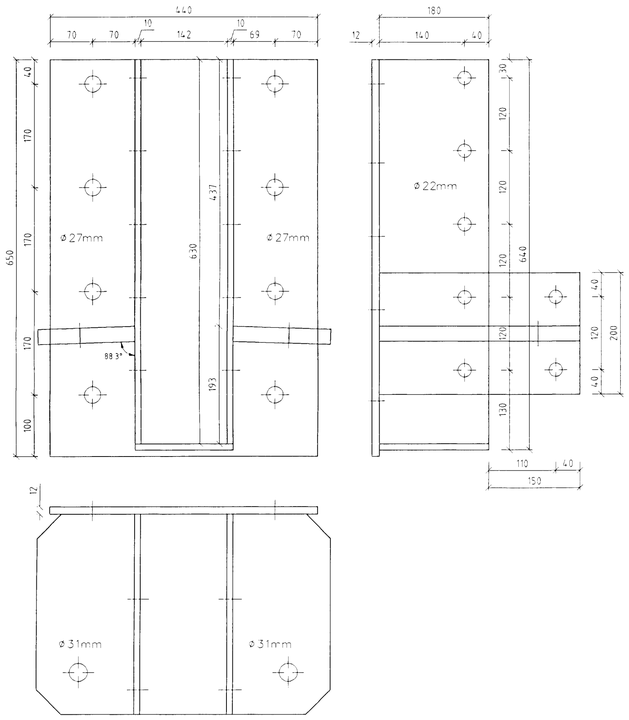

Stálfesting SF83.1 Mkv. 1:5
Samtals 4 stk

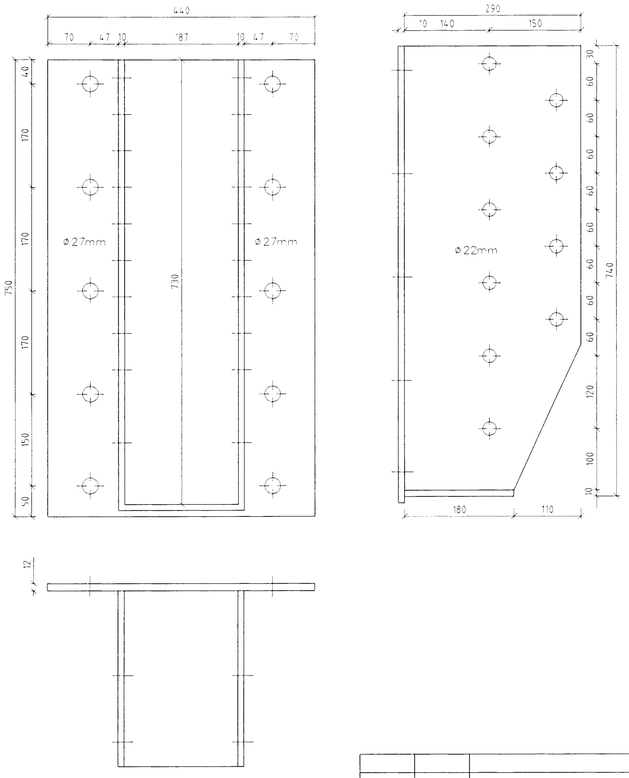

Byggingafulltrúi Hafnarfjarðar
Afgreitt þann
04 SEPT. 1997
Sigurbjartur Halldórsson

SÍF-210.dwg

LÍMTRÉ HF. REYKJAVÍK S: 568 7202 FAX: 568 7252

SÍF – Fornubúðir 5, Hafnarfirði

Festingar

TEIKN.	DAGS. 97.08
REIKN.	VERK
YFIRF.	BLAD 210
MKV. 1:5	

Breyting	Dags.	Skýring	Br.