




Þakbogur B5 Mkv. 1:50

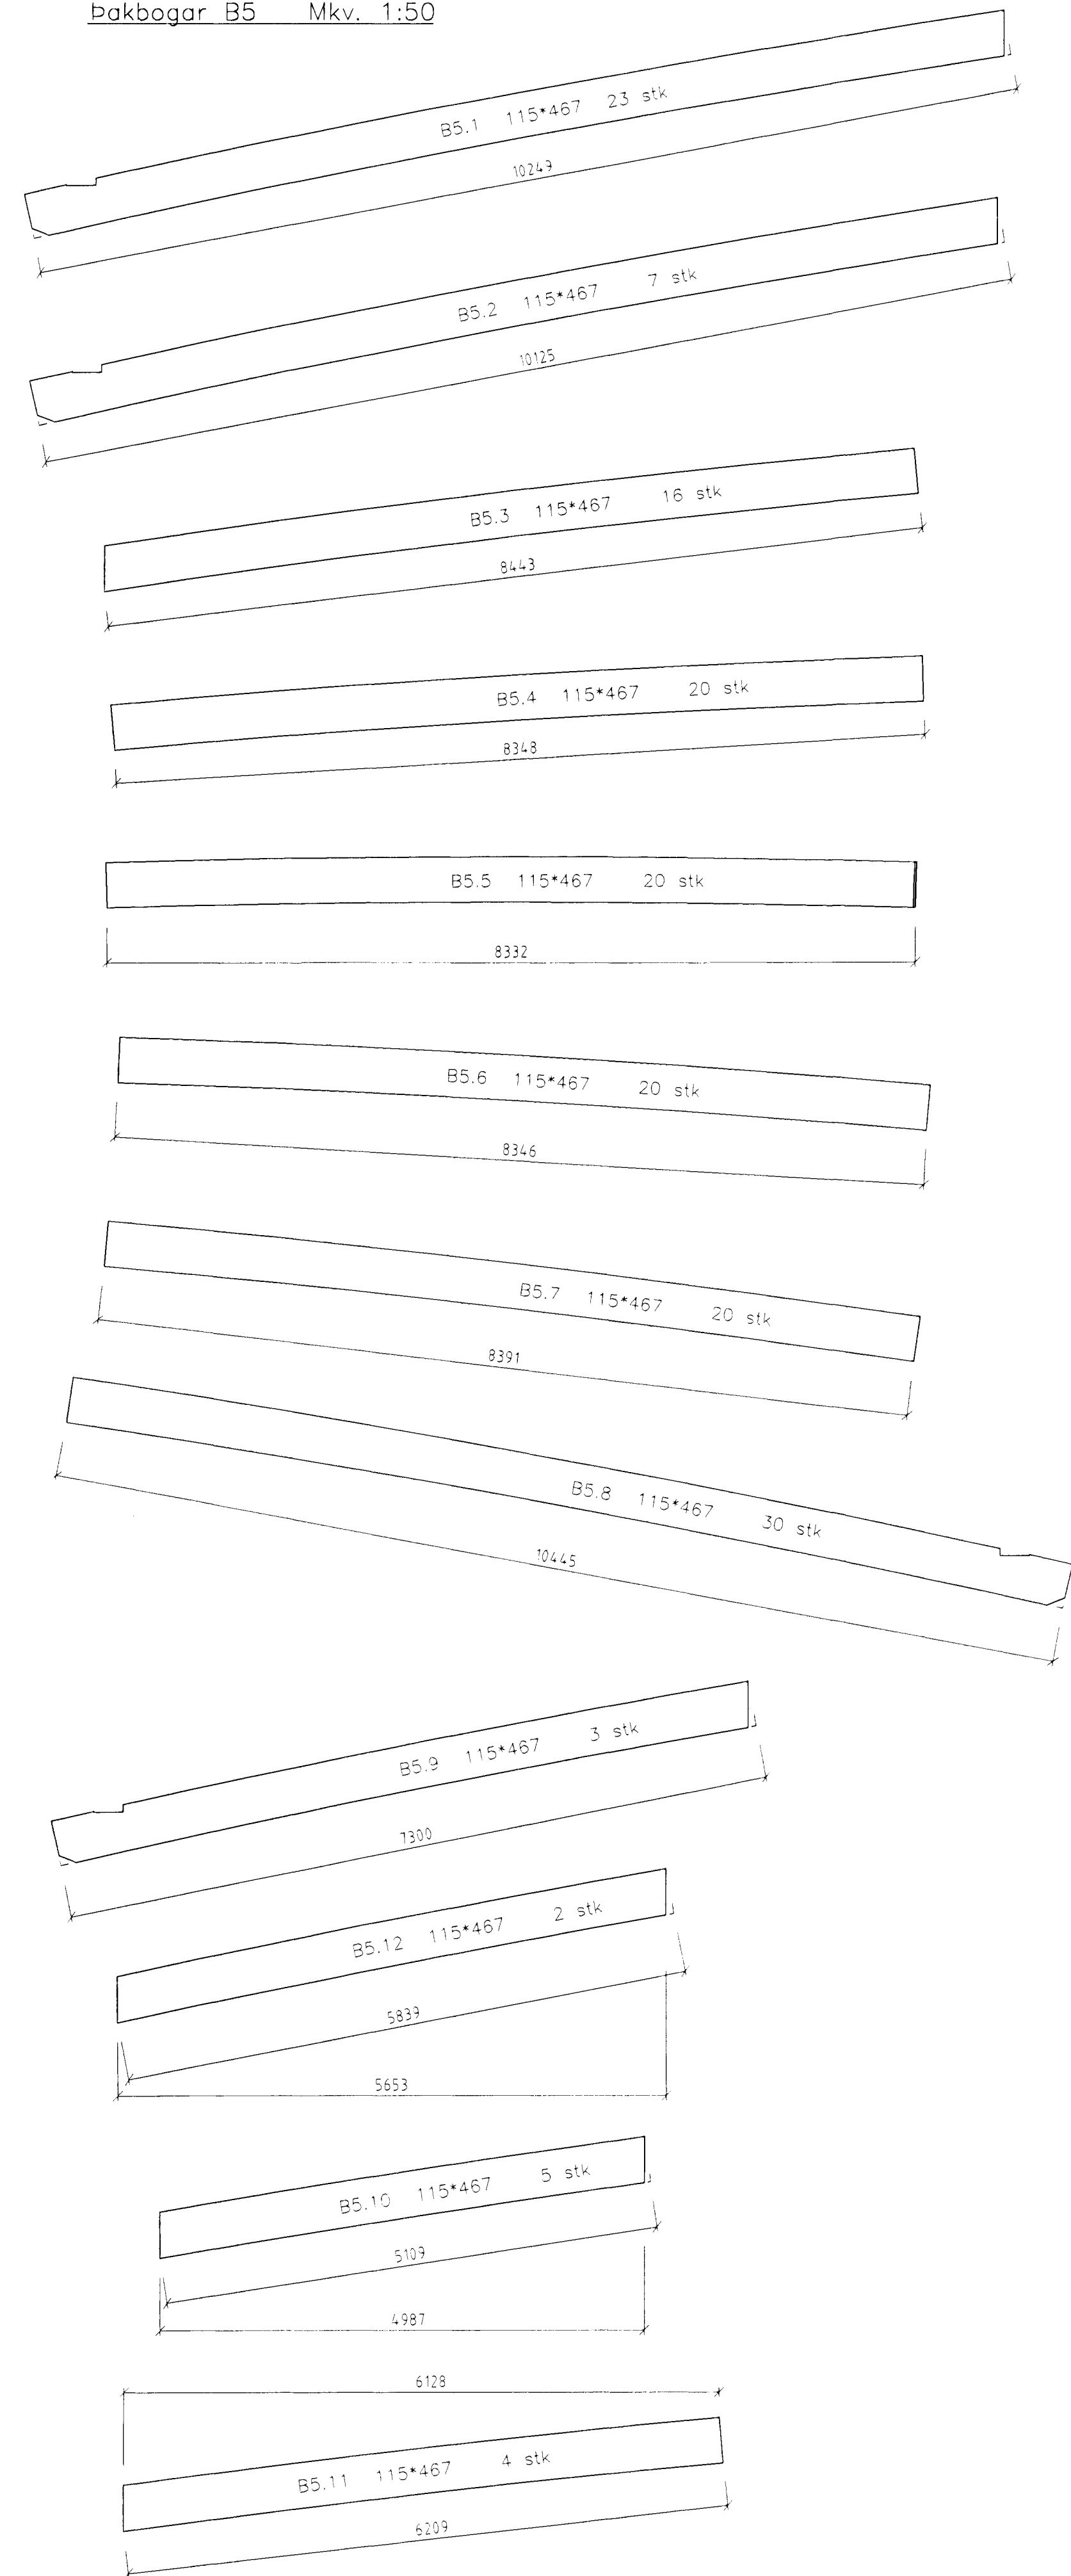


B8.1-8.3 Gafllítar í Austurgafi

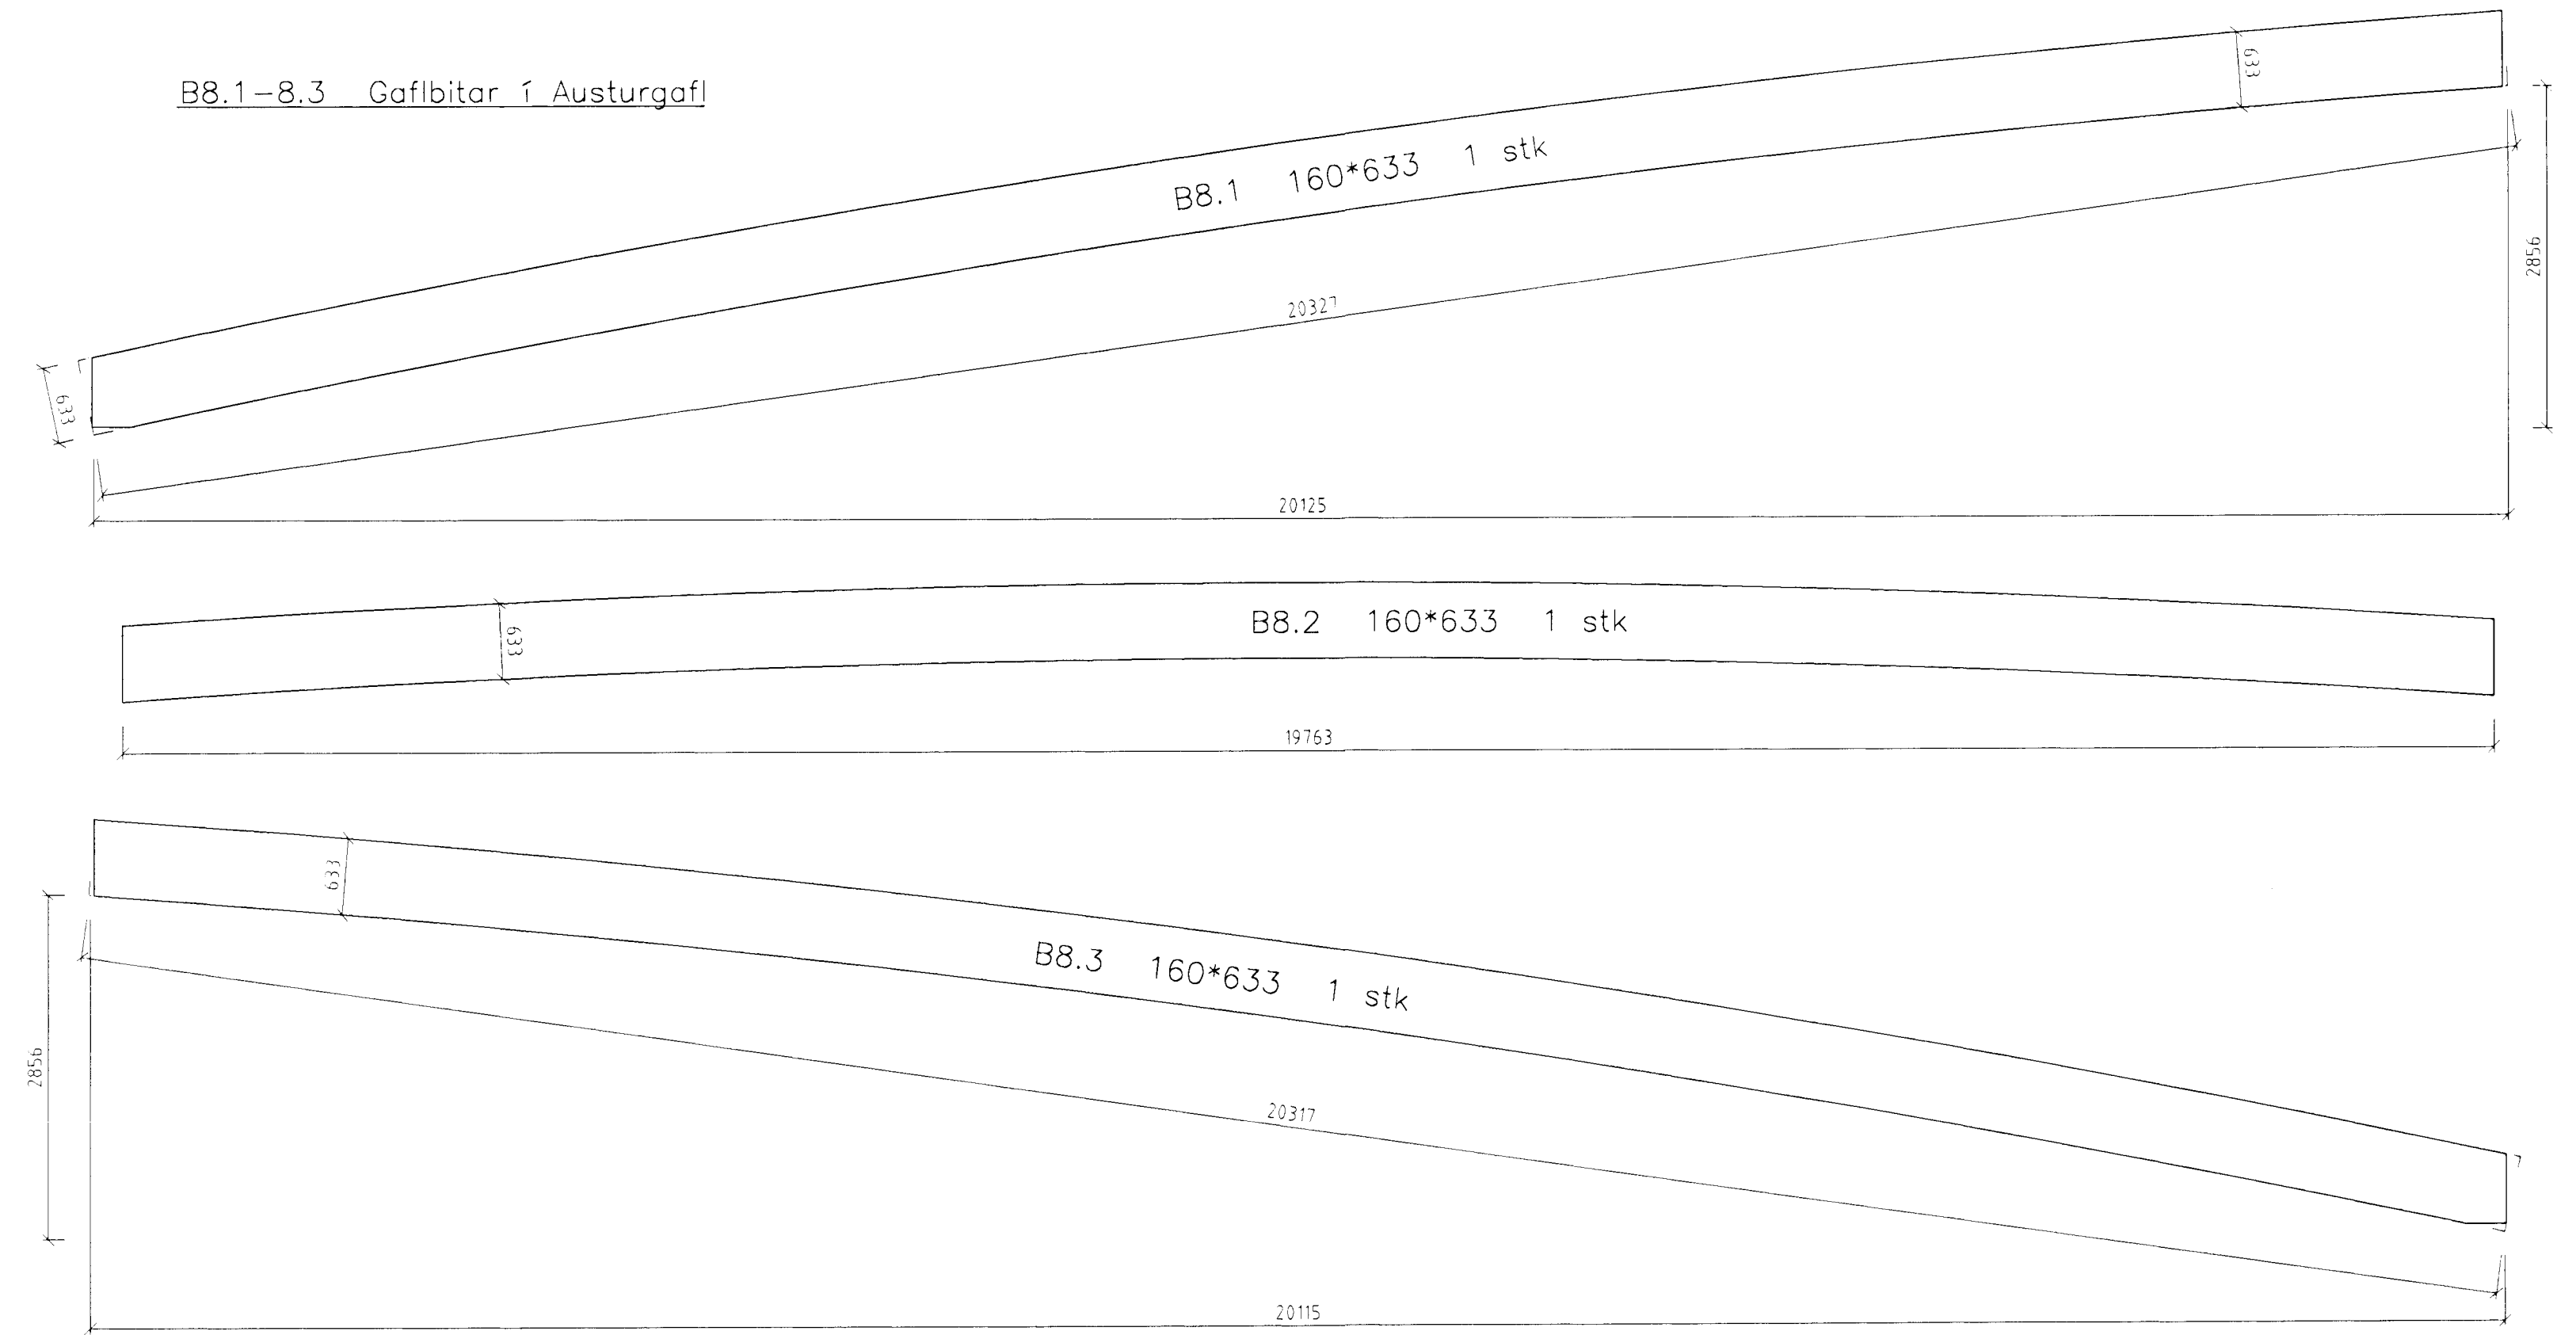

B10.1-10.3 Gafllítar í Vesturgafi

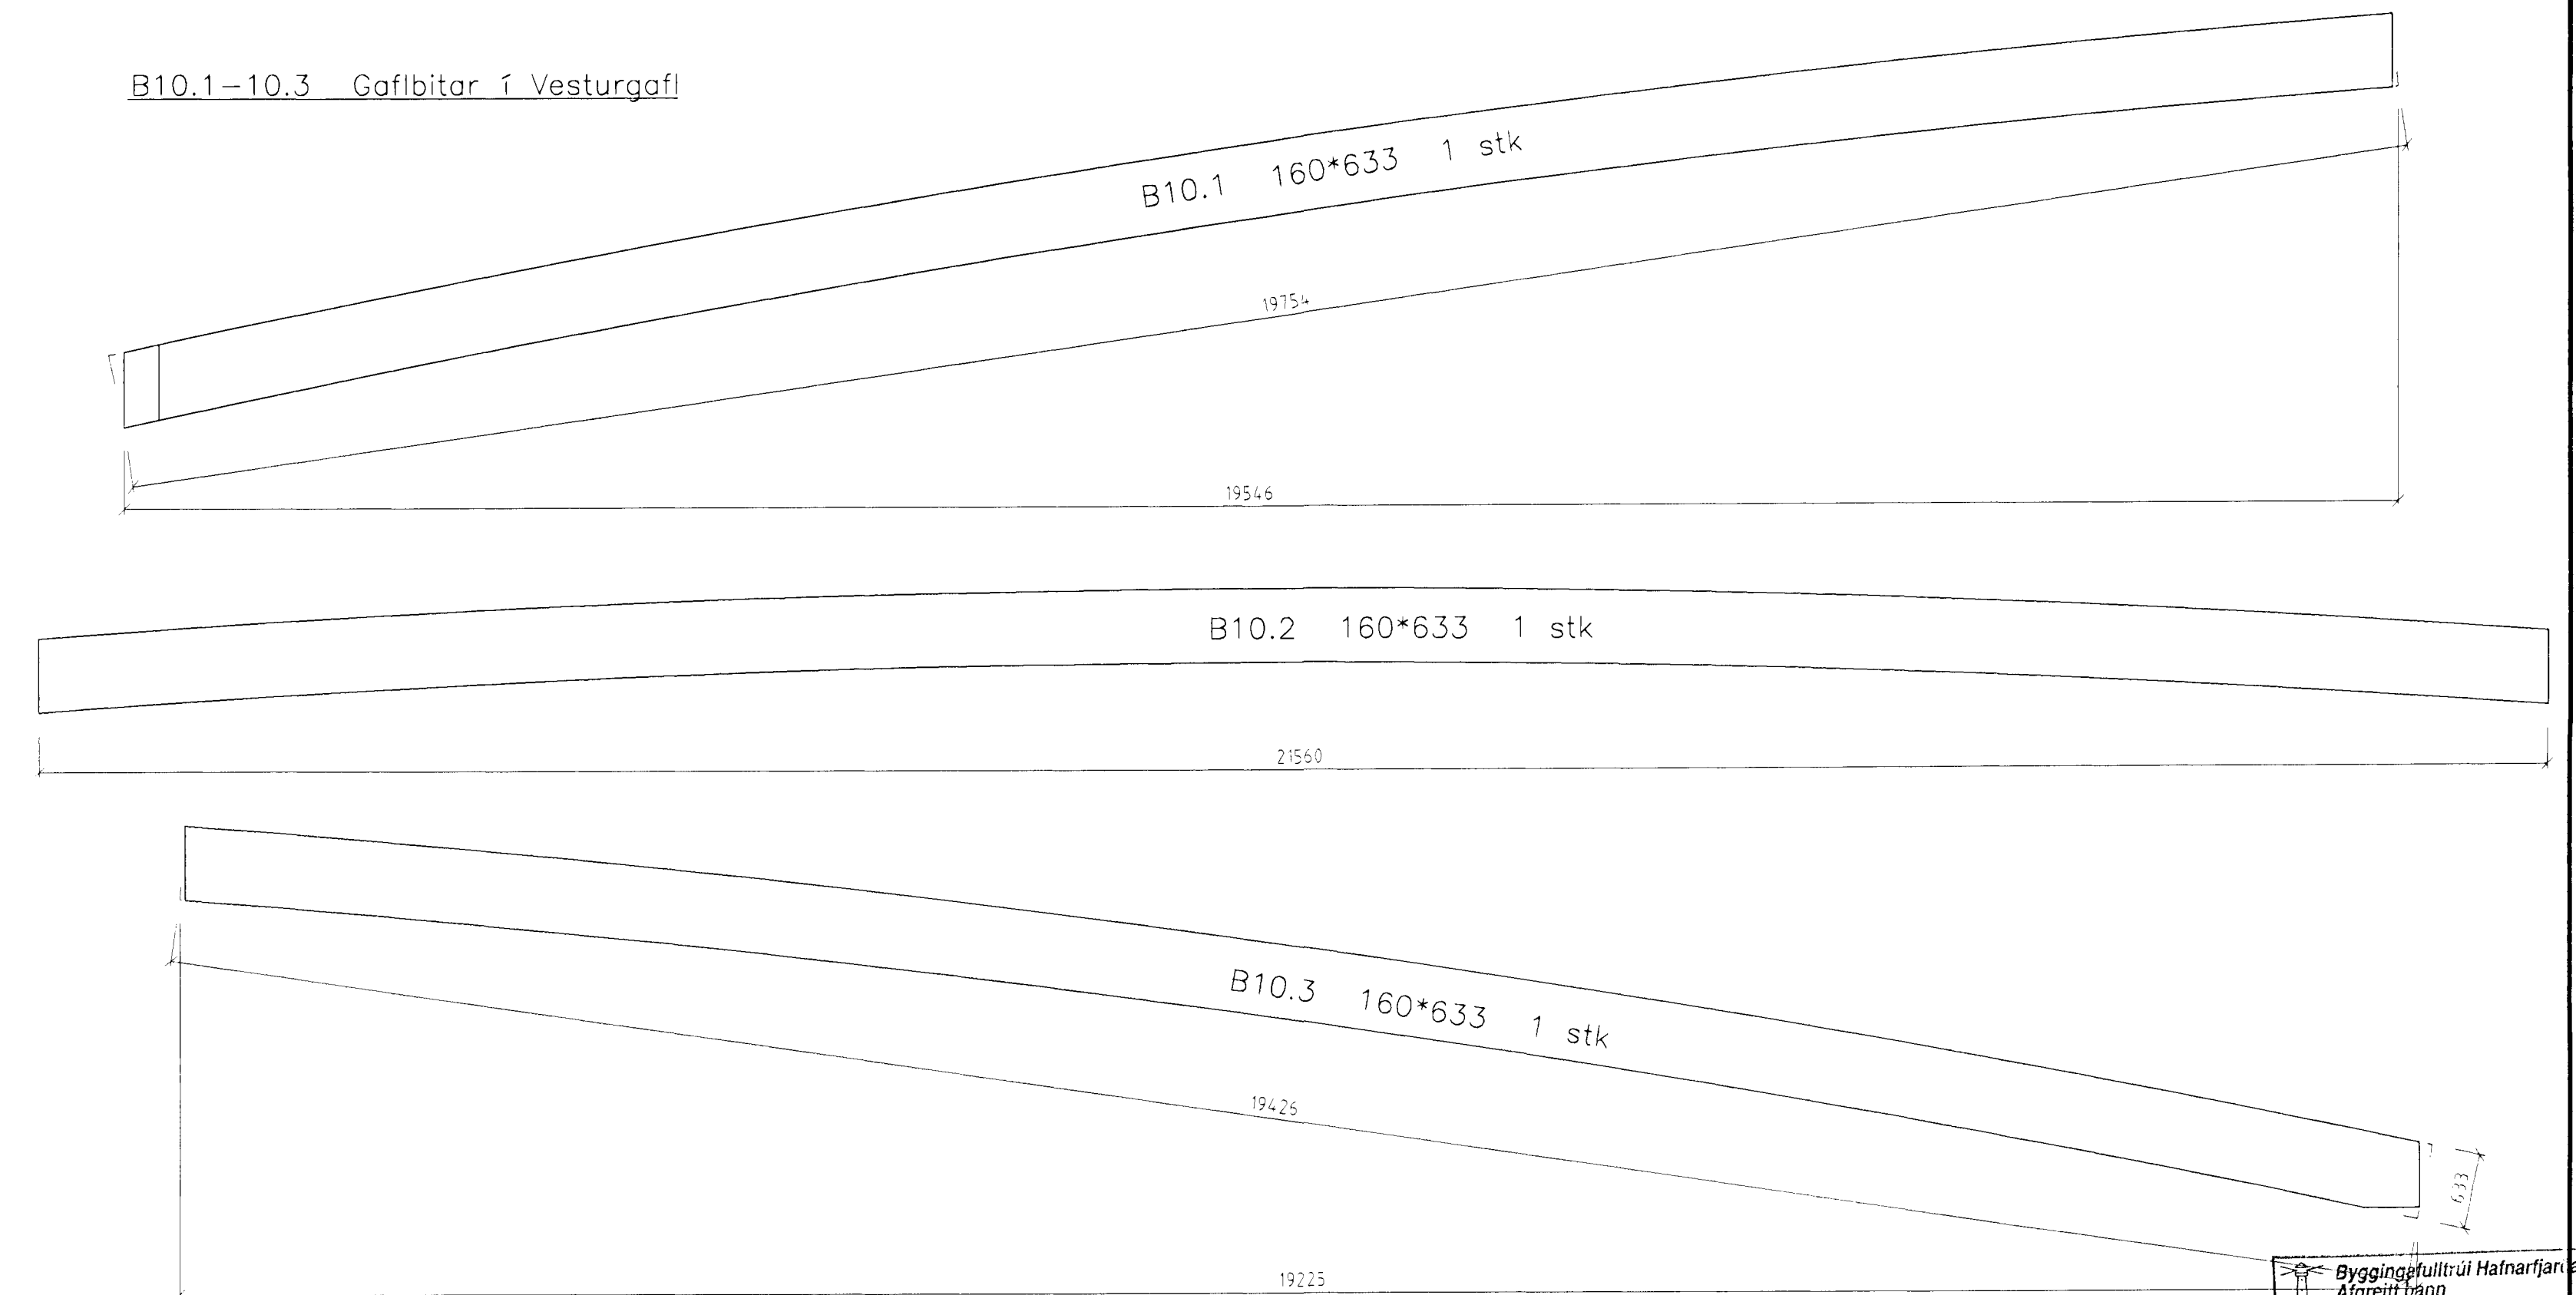

Breyting	Dags.	Skýring	Br.

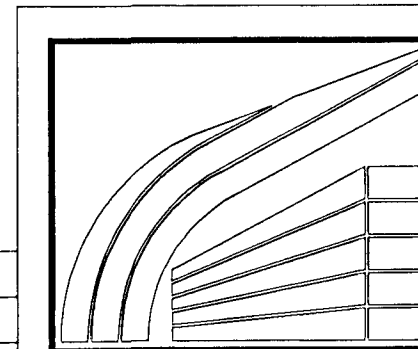

**LÍMTRÉ HF.** REYKJAVÍK S: 568 7202 FAX: 568 7252  
SÍF - Fornbúðir 5, Hafnarfirði  
Framleiðsluteikning Límtrés

TEIKN.	VERK	97.07
REIKN.	BLAD	302
YFIRF.	MKV.	1:50

Bygginguhlutími Hafnarfjarar  
Algreitt þann  
04 SEPT. 1997  
Sigrún Þórunn Halldóttir  
Sigrún Þórunn Halldóttir