Súlur í kæliklefa Mkv. 1:50

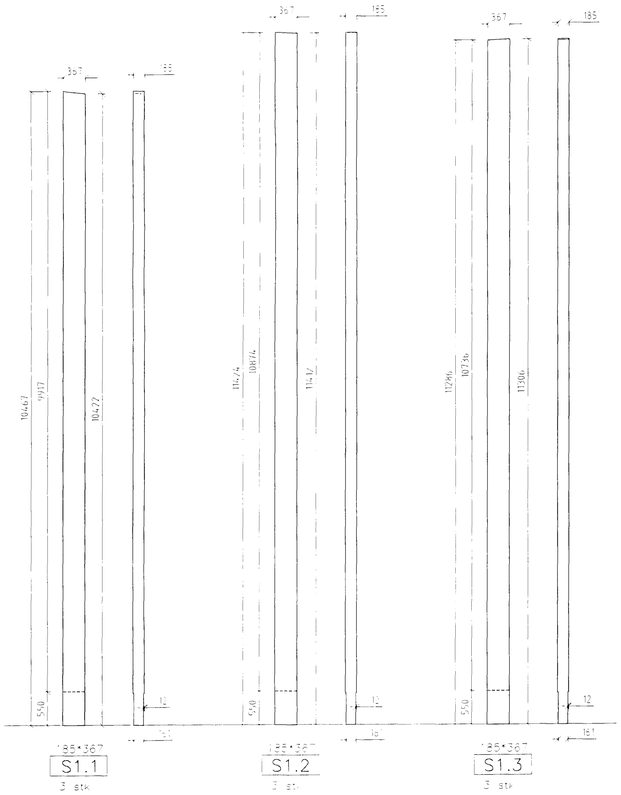

Súlur í suðurhlið Mkv. 1:50

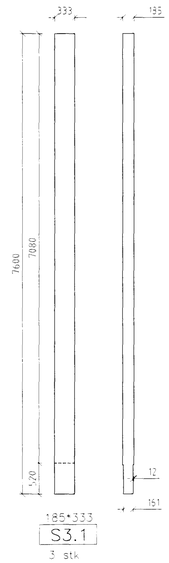

Súlur í suðurhlið Mkv. 1:50

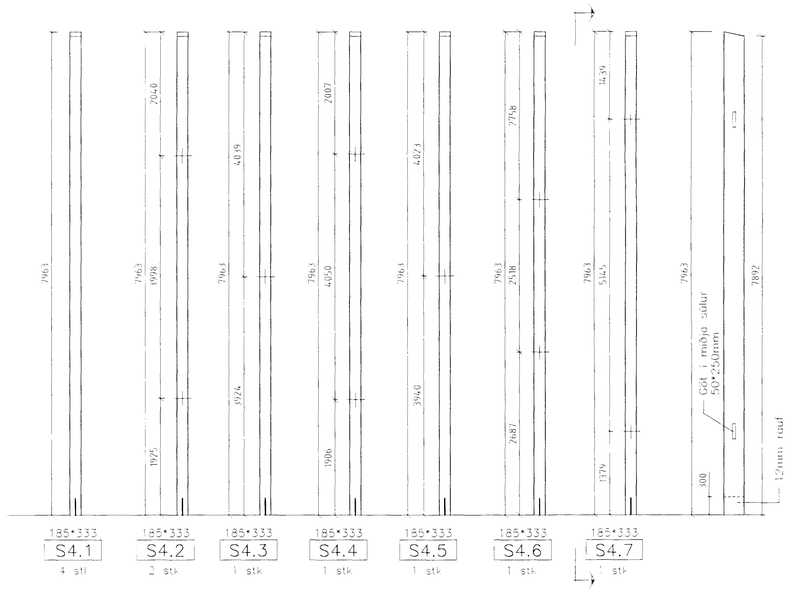

Súlur á 2. hæð Mkv. 1:50

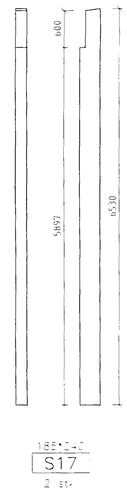

Súlur 1. hæð Mkv. 1:50

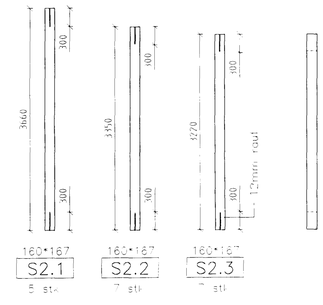

Súlur 1. hæð Mkv. 1:50

Súlur 2. hæð Mkv. 1:50

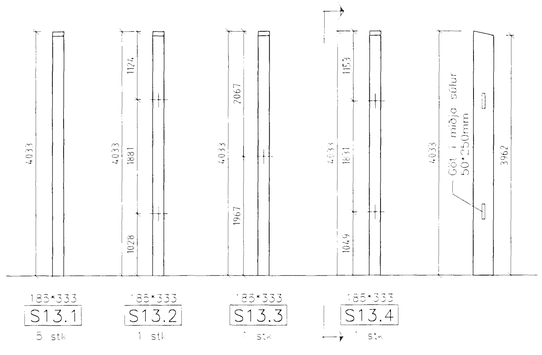

Súlur 2. hæð Mkv. 1:50

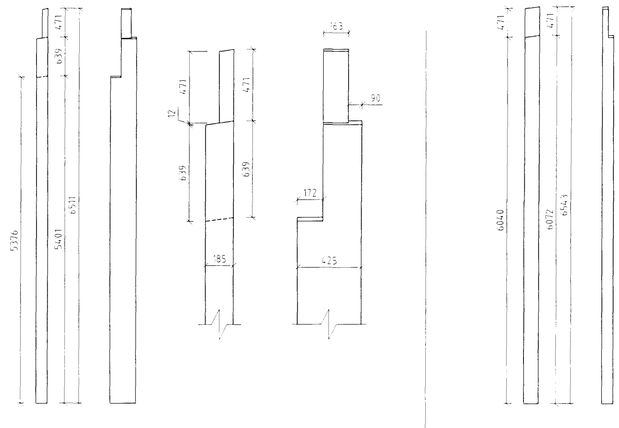

Byggingafulltrúi Hafnarfjarðar
Afgreitt þann
04 SEPT. 1997
Sigurbjartur Halldórsson

SIF-305.DWG

Breyting	Dags.	Skýring	Br.

LÍMTRÉ HF. REYKJAVÍK S: 568 7202 FAX: 568 7252

SÍF – Fornbúðir 5, Hafnarfirði

Framleiðsluteikning límtrés

TEIKN.		DAGS.	97.07
REIKN.		VERK	
YFIRF.		BLAÐ	305
MKV.	1:50,1:20		