

Skýringar:

Setja skal bögglaberg, 1m þykkt lag yfir sandbotninn og síðan nota efni á staðnum (hraun).
Bögglabergspúði undir neðri brún sökkla (og ofan við hraunið) skal ekki vera minni en 1,8m að þykkt.

Djökkun á fyllingu:

Fyrsta Djökkun verði gerð á fjöru. Eftir það skal fyllingin Djökkuð í 80cm lögum með 12 tonna víbrovöltara í 6 yfirferðum.
Tvö síðustu lög undir yfirborði sökkla skal Djappa í 0,6m og 0,4cm lögum með sama völtara og 6 yfirferðir fyrir hvert lag.


Fylling skal ná a.m.k. 5m útfyrir hússlínu.

Gera skal plötuprófun á fyllingu áður en tvö síðustu lög eru lögð út og einnig eftir að fylling hefur náð sökklahæð.

Kröfur um Djökkun:
E2-100Mpa.
E2/E1=2,3

T11

TEIKNISTOFAN SMÍÐJUVEGI 11
200 KÖPAVOGI
S: 564 4680 FAX: 564 4681

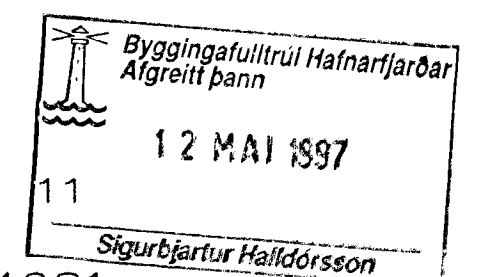

Verkheiti	SÍF Birgðast. Fornbúðir 5	Mkv.	1:50
Verkhúti	Snið í fyllingu	Dagsetning	18.04.1997

Bjarni Árnason MTFI Hannað Bjarni Árnason Blað nr. 1B
Ragnar G. Gunnarsson MTFI Teiknað Auður Eik Breytt

Bjarni Árnason