


SNID Í SOFNLAGNIR SPRINKLERS, (KVARDI ENGINN)

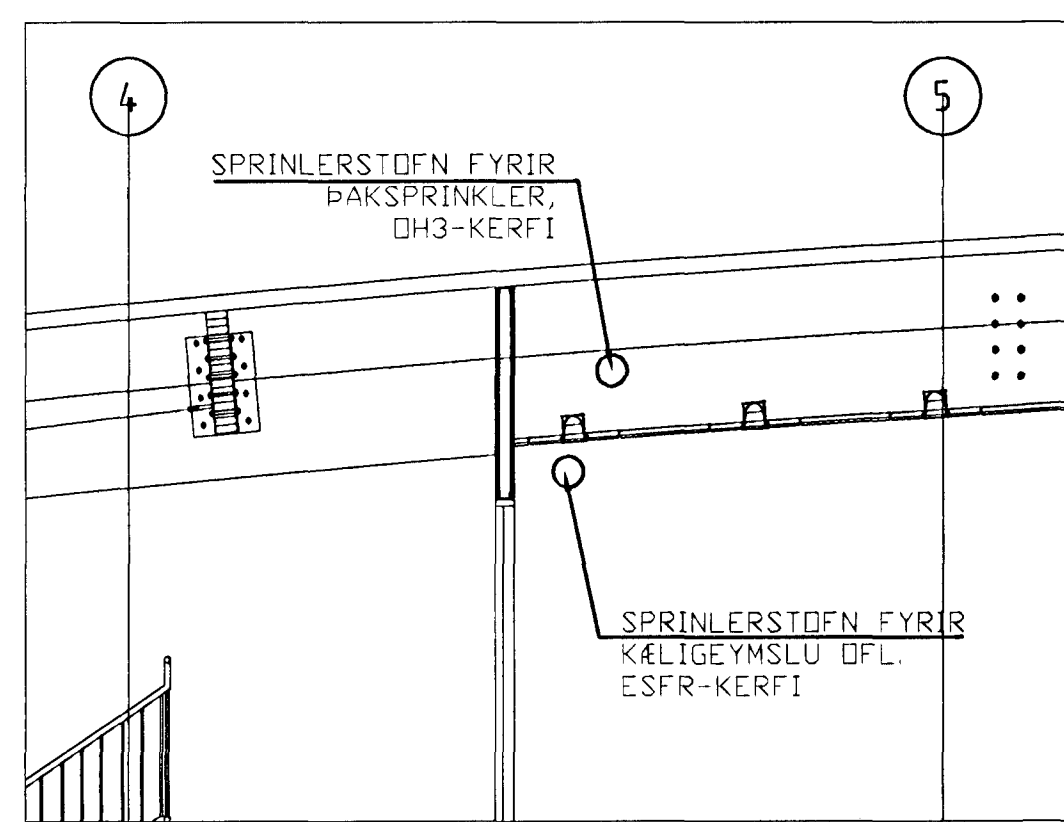

SKÝRINGAR VÍÐ VATNSÚÐAKERFI

Vatnsúðunarkerfið er votpípukerfi þar sem pípur eru fylltar með vatni. Vatnsúðunarkerfið er hannað í samræmi við reglur "BS 5306 Part 2 : 1990 Rules for automatic sprinkler installations", saman ber reglugerð númer 245/1994.
 Athættuflökkur er venjulegur nr. 3 (OH-3) sem svarar til 5 mm vatnsþéttleika á 260 m².
 Fylgja skal ákvæðum reglugerðar og staðala er varðaða efni og vinnu.
 Nota skal svartar stálpípur DIN-2440 og samsvarandi tengistykki. Victaulic-tengi fyrir Ø80-100-150, sem víðurkennðar eru af Brunamálastofnun Ríkisins (BR).
 Sjálfvirkir vatnsúðarar eru Ø15mm/K 81 fyrir OH-3, opunarhlástig 69C SSU. Staðsetning úðara er einungis leiðsæmi, nákvæm staðsetning skal vera í samræmi við loftþjón.
 Stútar í stöðglugganum skulu vera með opunarhlástig 92 k-81/Ø15.
 Veggstútar í 3 stök ljósgöngunum skulu vera með opunarhlástig 92 k-81/Ø15.
 Pípuupphengi og festingar skulu vera úr óbrennanlegum efnum, c/c hámark 2,5 m.
 Val á festingu og upphengjum skal vera háð samþykki verkkaupa og samþykkt af BR.
 Kerfið skal þrýstireynt með köldu vatni við 1,0 MPa þrýsting. Þrýstingur skal standa á kerfinu í 24 klst án þess að falla.

Sigur Helmi 130484-2579 *Joanull*

Fornubúðir 5 - Hafnarfjörður

WARUÐ AF:	RGG	DAÐREYNI:	08.01.2000
TEKNAÐ AF:	RGG	SKALA:	1:100
TEKNAÐ AF:	RGG	DAÐREYNI DRETTIÐ:	22.02.2000
VERÐGJAF:	RGG	BLAÐ:	7
VERÐGJAF:	RGG0100001	ÚTGAF:	C

Tæknipjónusta
Ragnars G. Gunnarssonar
 Smíðuvegur 11, 200 Kópavogur,
 Kennitala: 520397-2809,
 E-fang: ragnar@binnnet.is
 Sími: 5445350, Fax: 5445351

Vatnsúðakerfi
 Grunnmynd - 3. hæð
 Húshluti A/D-1/12
 Stútar í niðr hengdu lofti