


1. HÆÐ, GRUNNMYND 1:100

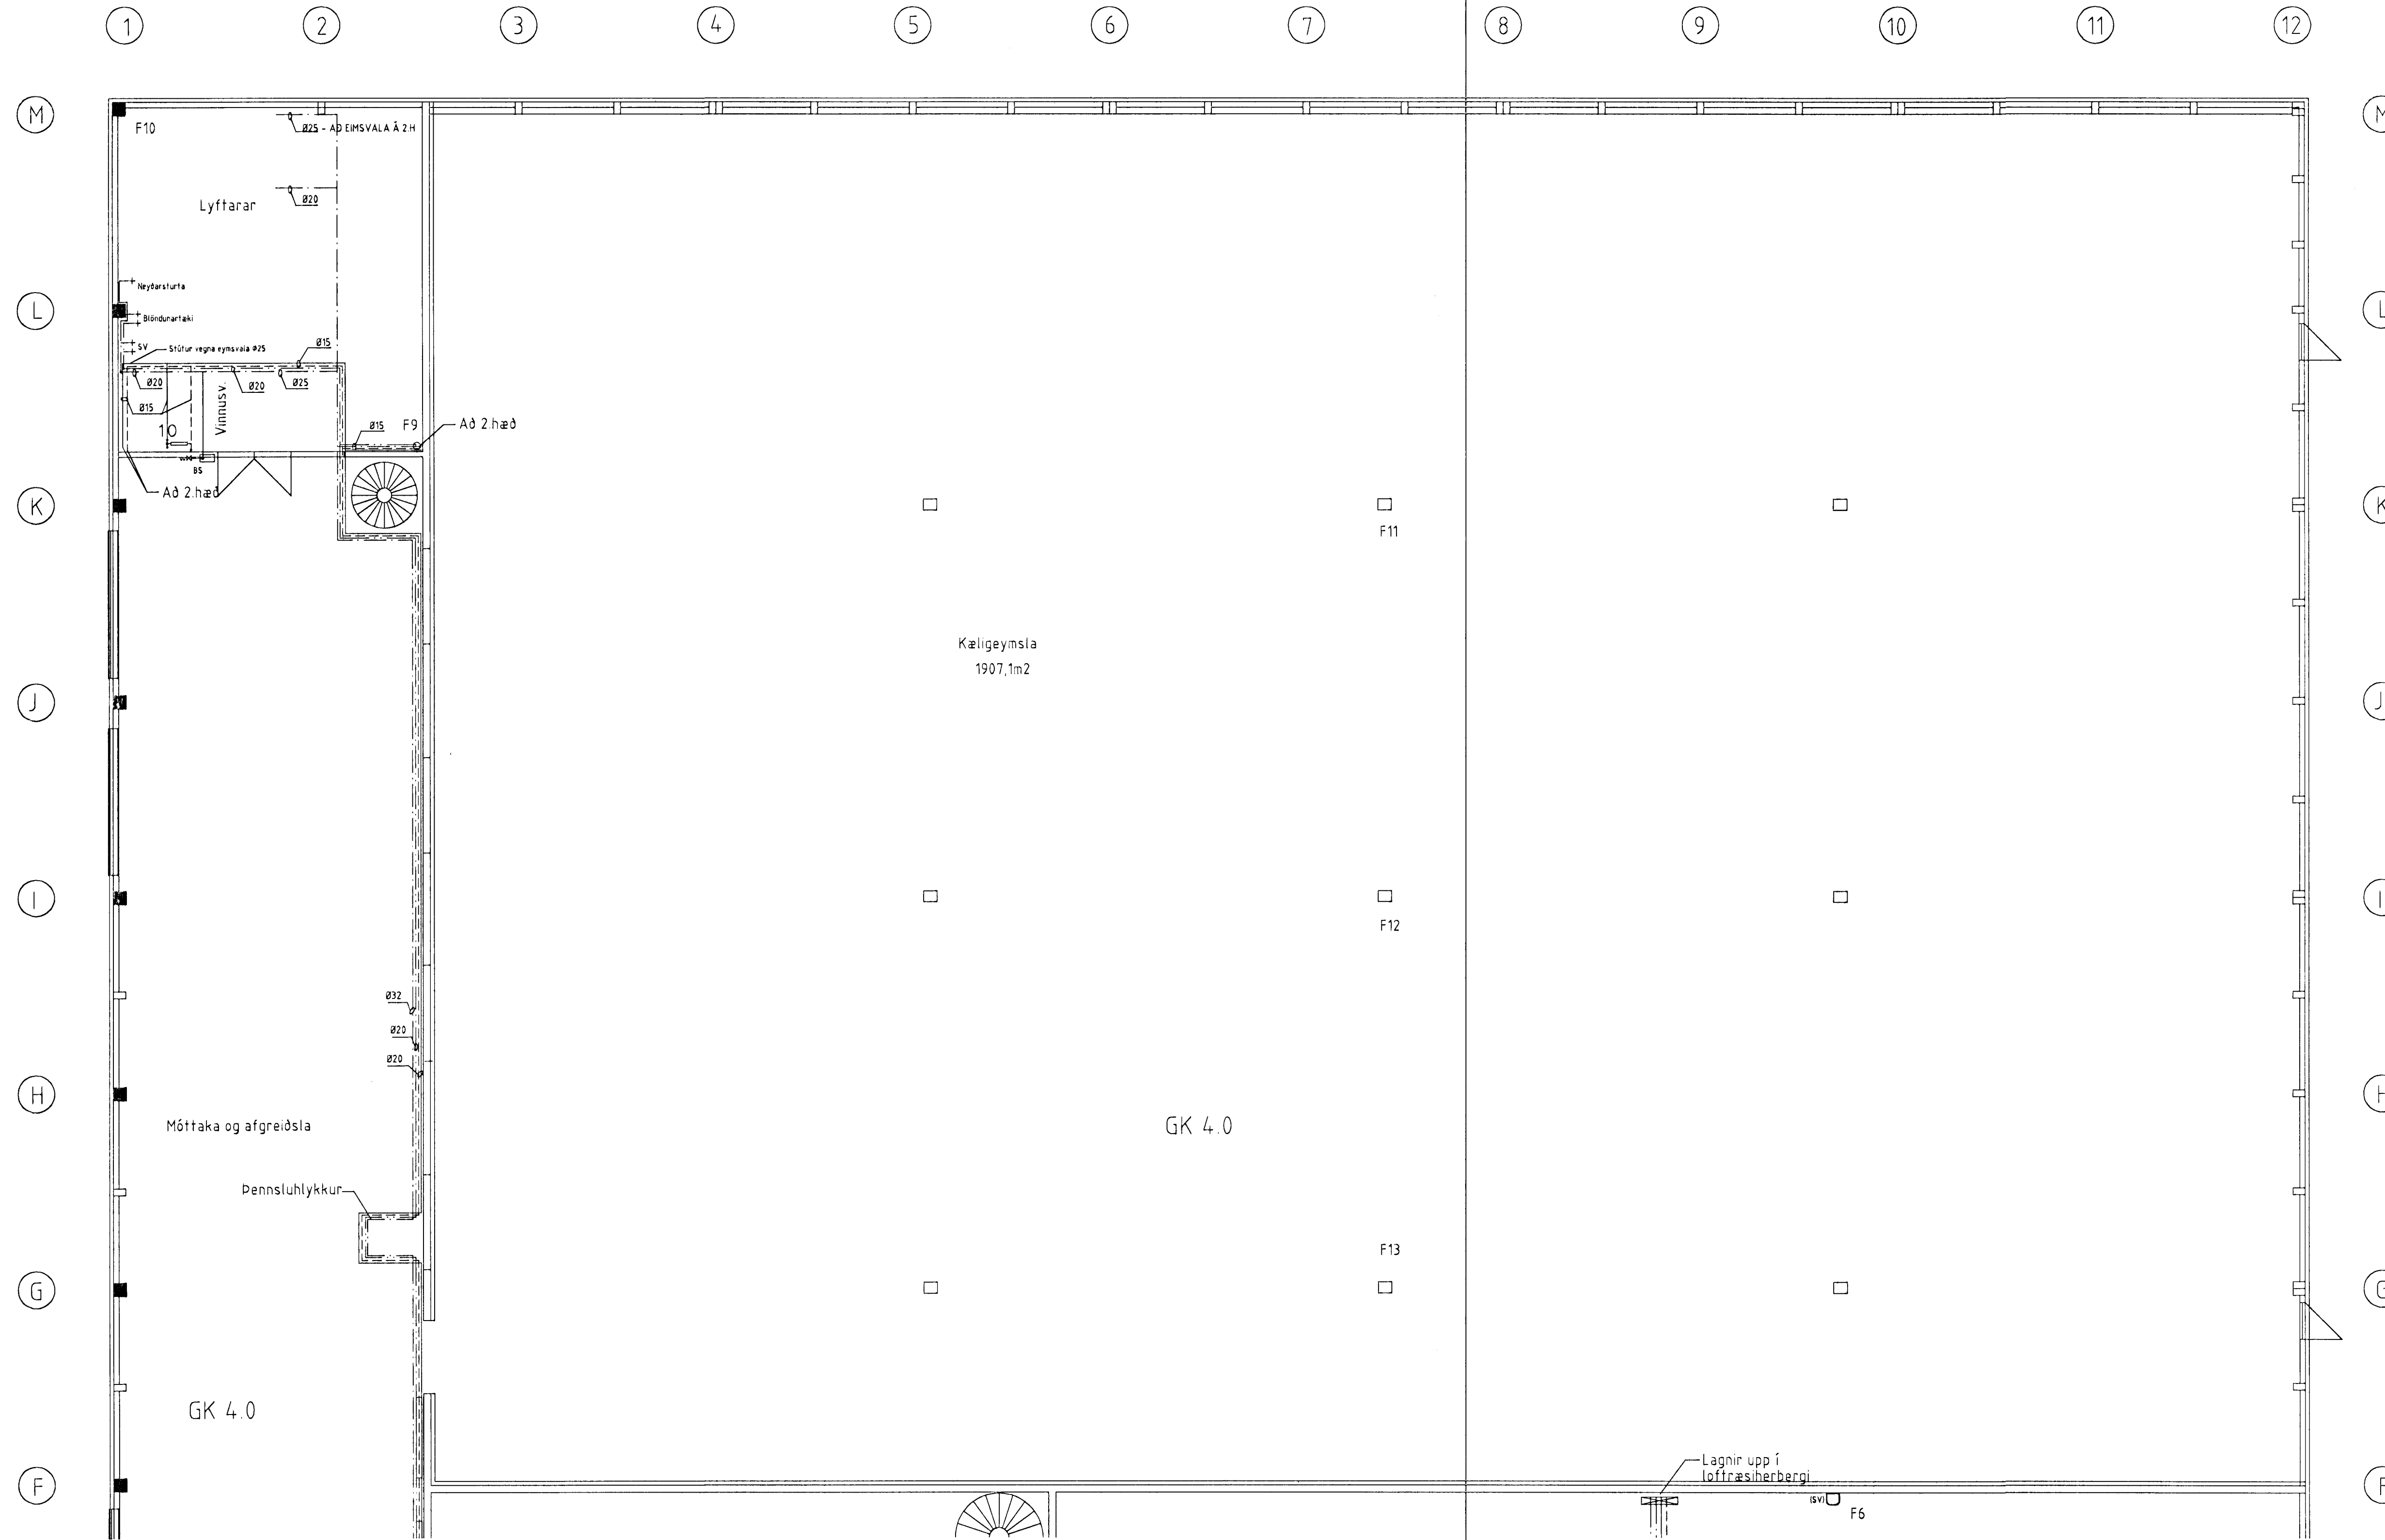

Skýringar:

- | | | |
|----------------------------|-------------------|---------------------------|
| — Kalt vatn | VS - Vatnssalerni | BS - Brunaslanga |
| — Heitt vatn | HL - Handlaug | SL - Slöngukrani |
| — Framrás hita | EV - Eldhúsvaskur | Fp - Fallpípa frárennslis |
| — Bakrás hita | LR - Loftræsing | |
| ⊕ Drifakerfi + háþrýstilog | SB - Sturtubað | |

ATHUGASEMD:

EDNALÖGN AÐ HL OG VS SKAL VERA Ø15.
 ENDALÖGN AÐ SB, EV OG SV SKAL VERA Ø20.
 ENDALÖGN AÐ SÍÐASTA OFNI SKLA VERA Ø10.
 FALLPÍPUR SJÁ BLAÐ 2.40.

OFNASKRÁ OG TENING BLÁSARA: SJÁ BLAÐ 2.12
 Í ELÐRI TEIKNINGUM, DAGSETTRI 19.08.1997.

ÖGILT
af 1998
 26 MAI 1998
 Ragnar Gunnarsson

T11 TEIKNISTOFAN SMÍÐJUVEGI 11
 200 KÖPAVOGI
 S: 564 4680 FAX: 564 4681

Verkhæiti	SÍF Birgðast. Fornubúðir 5	Mkv.	1:100
Verkhliuti	1. h. grunnmynd — hiti og vatn	Dagsetning	19.08.1997
Bjarni Arnason MTFI	Hannað Ragnar Gunnarss. Blað nr.	2.08 af	
Ragnar Gunnarsson MTFI	Teiknað RCG	Breytt	16.05.98