


FALLPÍPUR - RÚMMYND 1:100

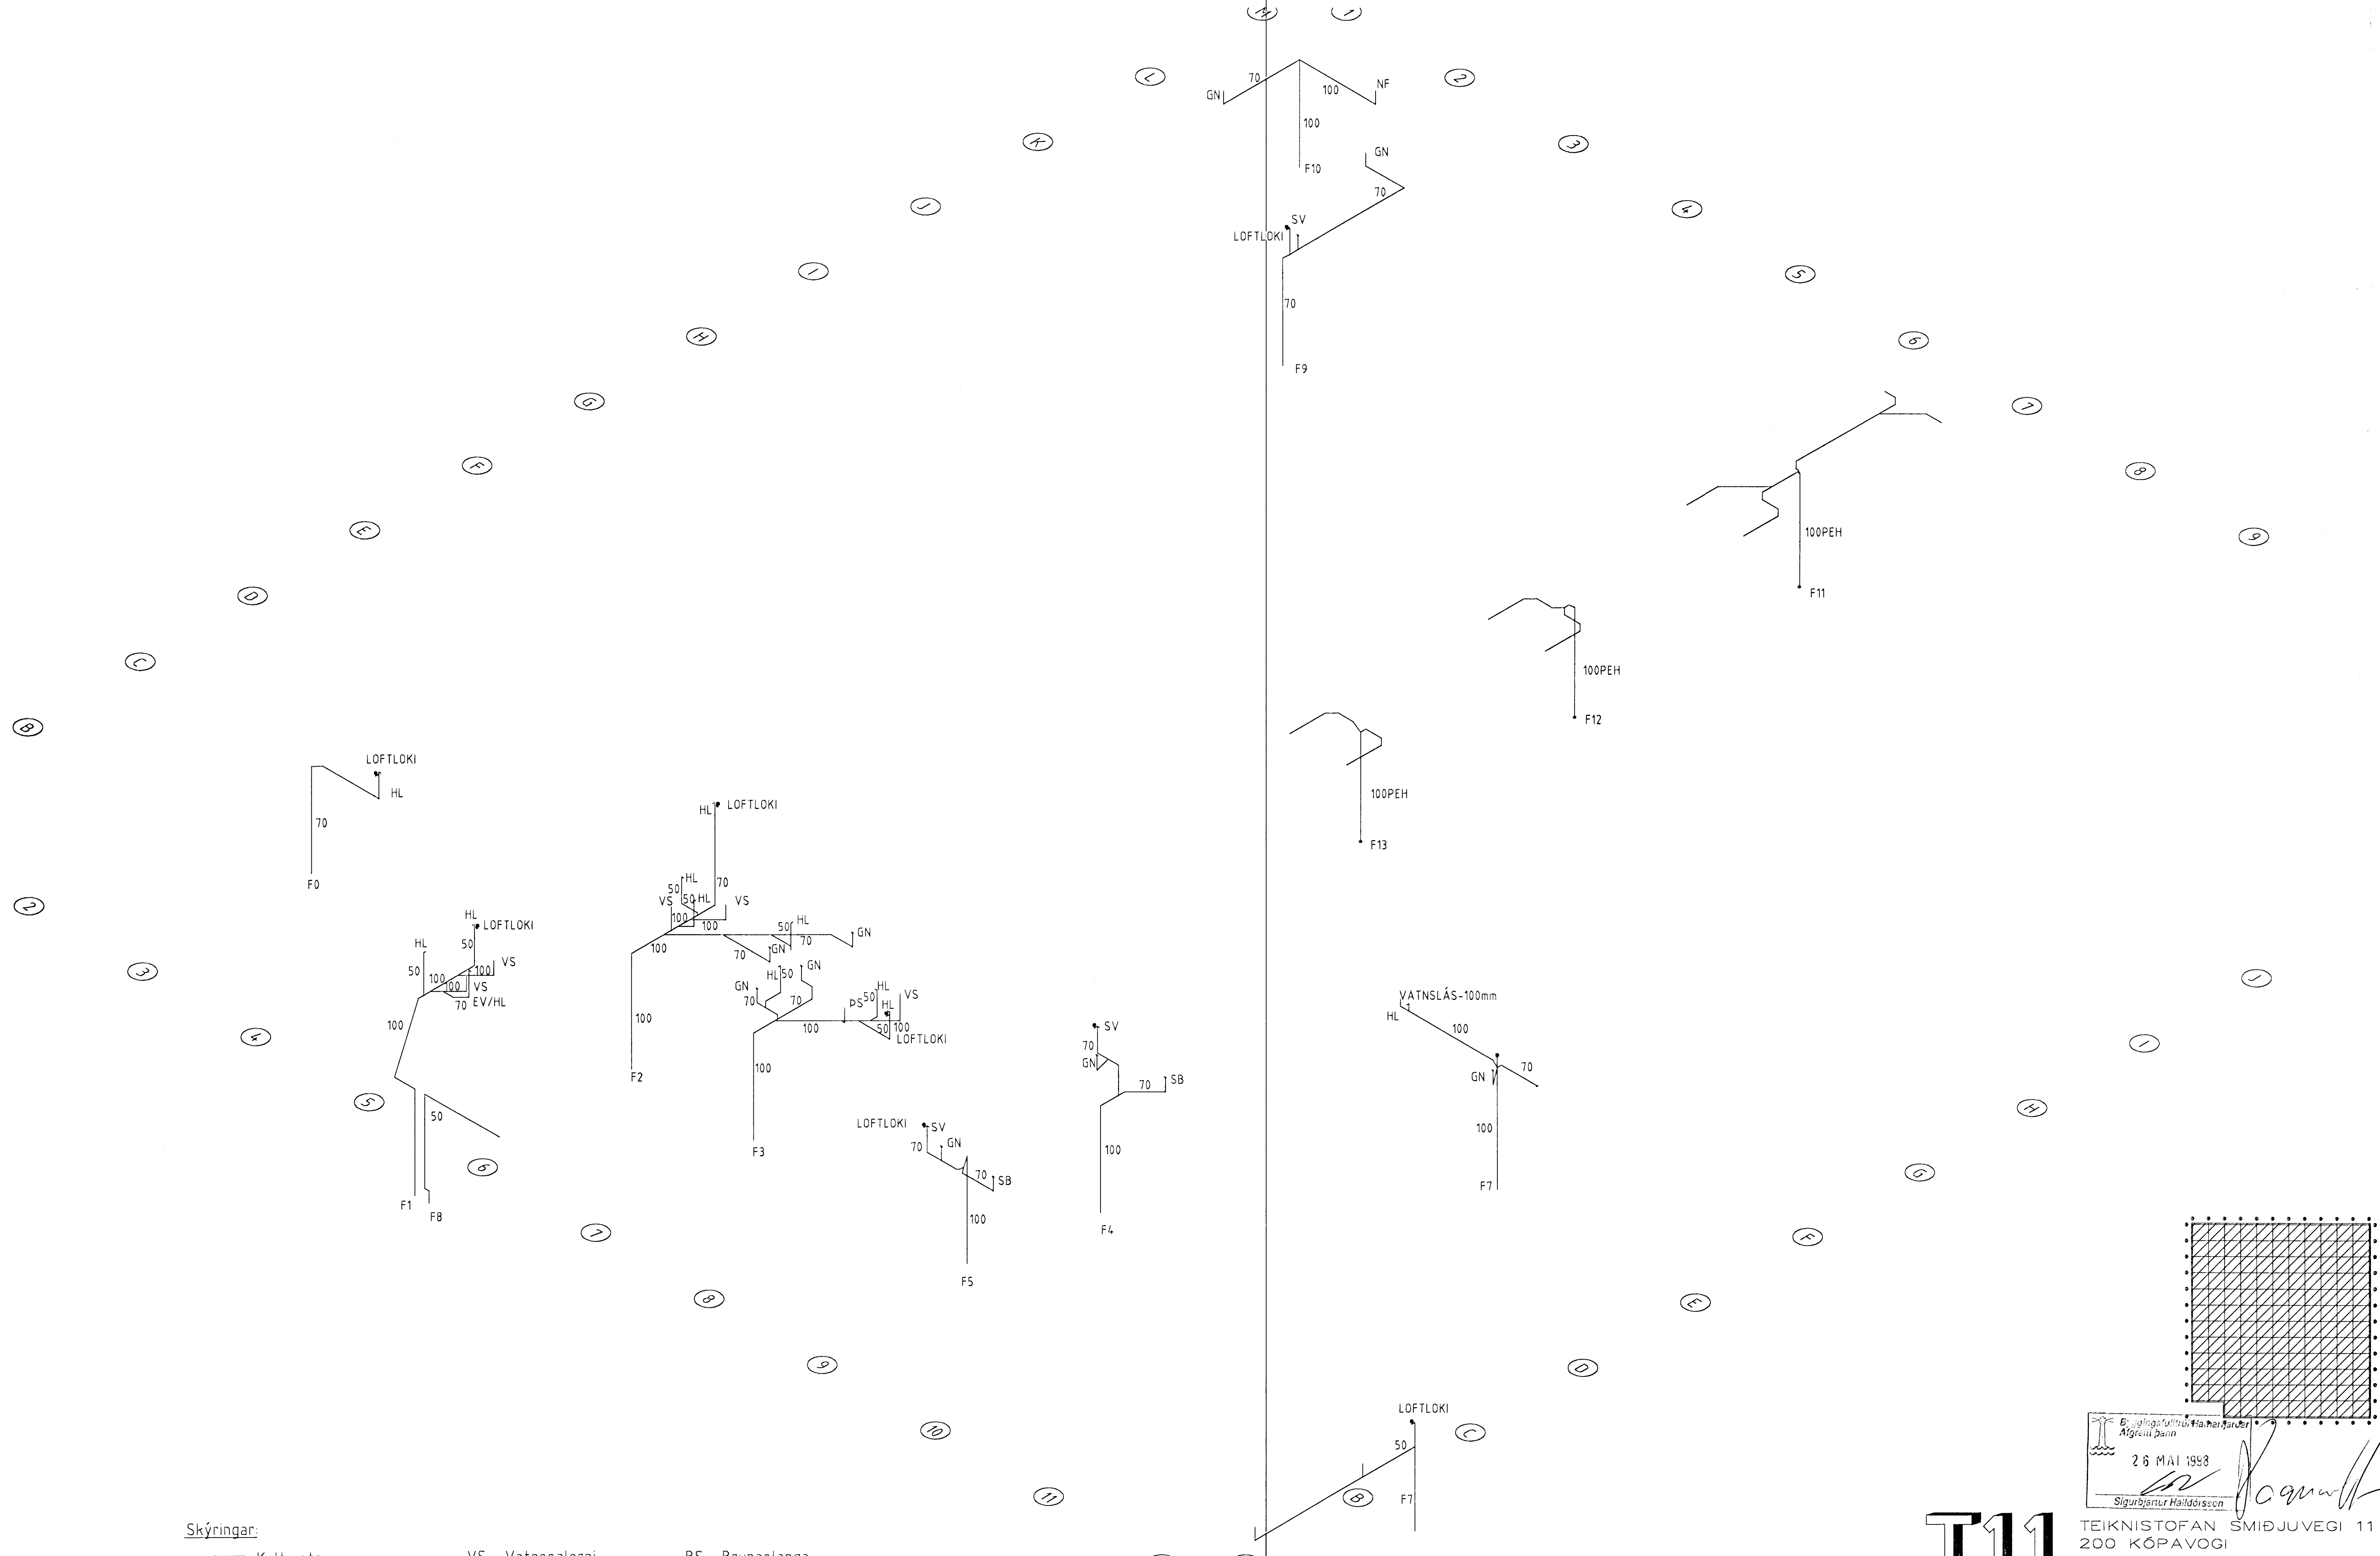

Skýringar:

- Kalt vatn
- - - Heitt vatn
- Framrás hita
- - - - Bakrás hita
- Drifakerfi + háprýstilögn
- VS - Vatnssalerni
- HL - Handlaug
- EV - Eldhúsvaskur
- LR - Loftræsing
- SB - Sturtubað

- BS - Brunaslanga
- SL - Slöngukrani
- Fp - Fallpípa frárennslis

ÁTHUGASEMD:
 FALLPÍPUR Í KÆLIGEYMLU SJÁ EINNIG BLAÐ 2.24.
 SKÝRINGAR VIÐ LAGNIR SJÁ BLAÐ 2.50.
 FRÁRENNISLAGNIR SKULU FESTAR UPP Á
 VIÐURKENNDA HÁTT.

26 MAI 1998
 Sigurbjartur Halldórsson

T11 TEIKNISTOFAN SMÍÐJUVEGI 11
 200 KÓPAVOGI
 S: 564 4680 FAX: 564 4681

Verkefni	SÍF Birgðast. Fornubúðir 5	Mkv.	1:100
Verkhúti	Fallpípur - rúmmynd	Dagsetning	19.08.1997
Bjarni Árnason MTFI	Hannað Ragnar Gunnarss. Blað nr. 2.40 af	Breytt	16.05.1998
Ragnar Gunnarsson MTFI	Teiknað RGG		