



2. HÆÐ, RÚMMYND 1:50

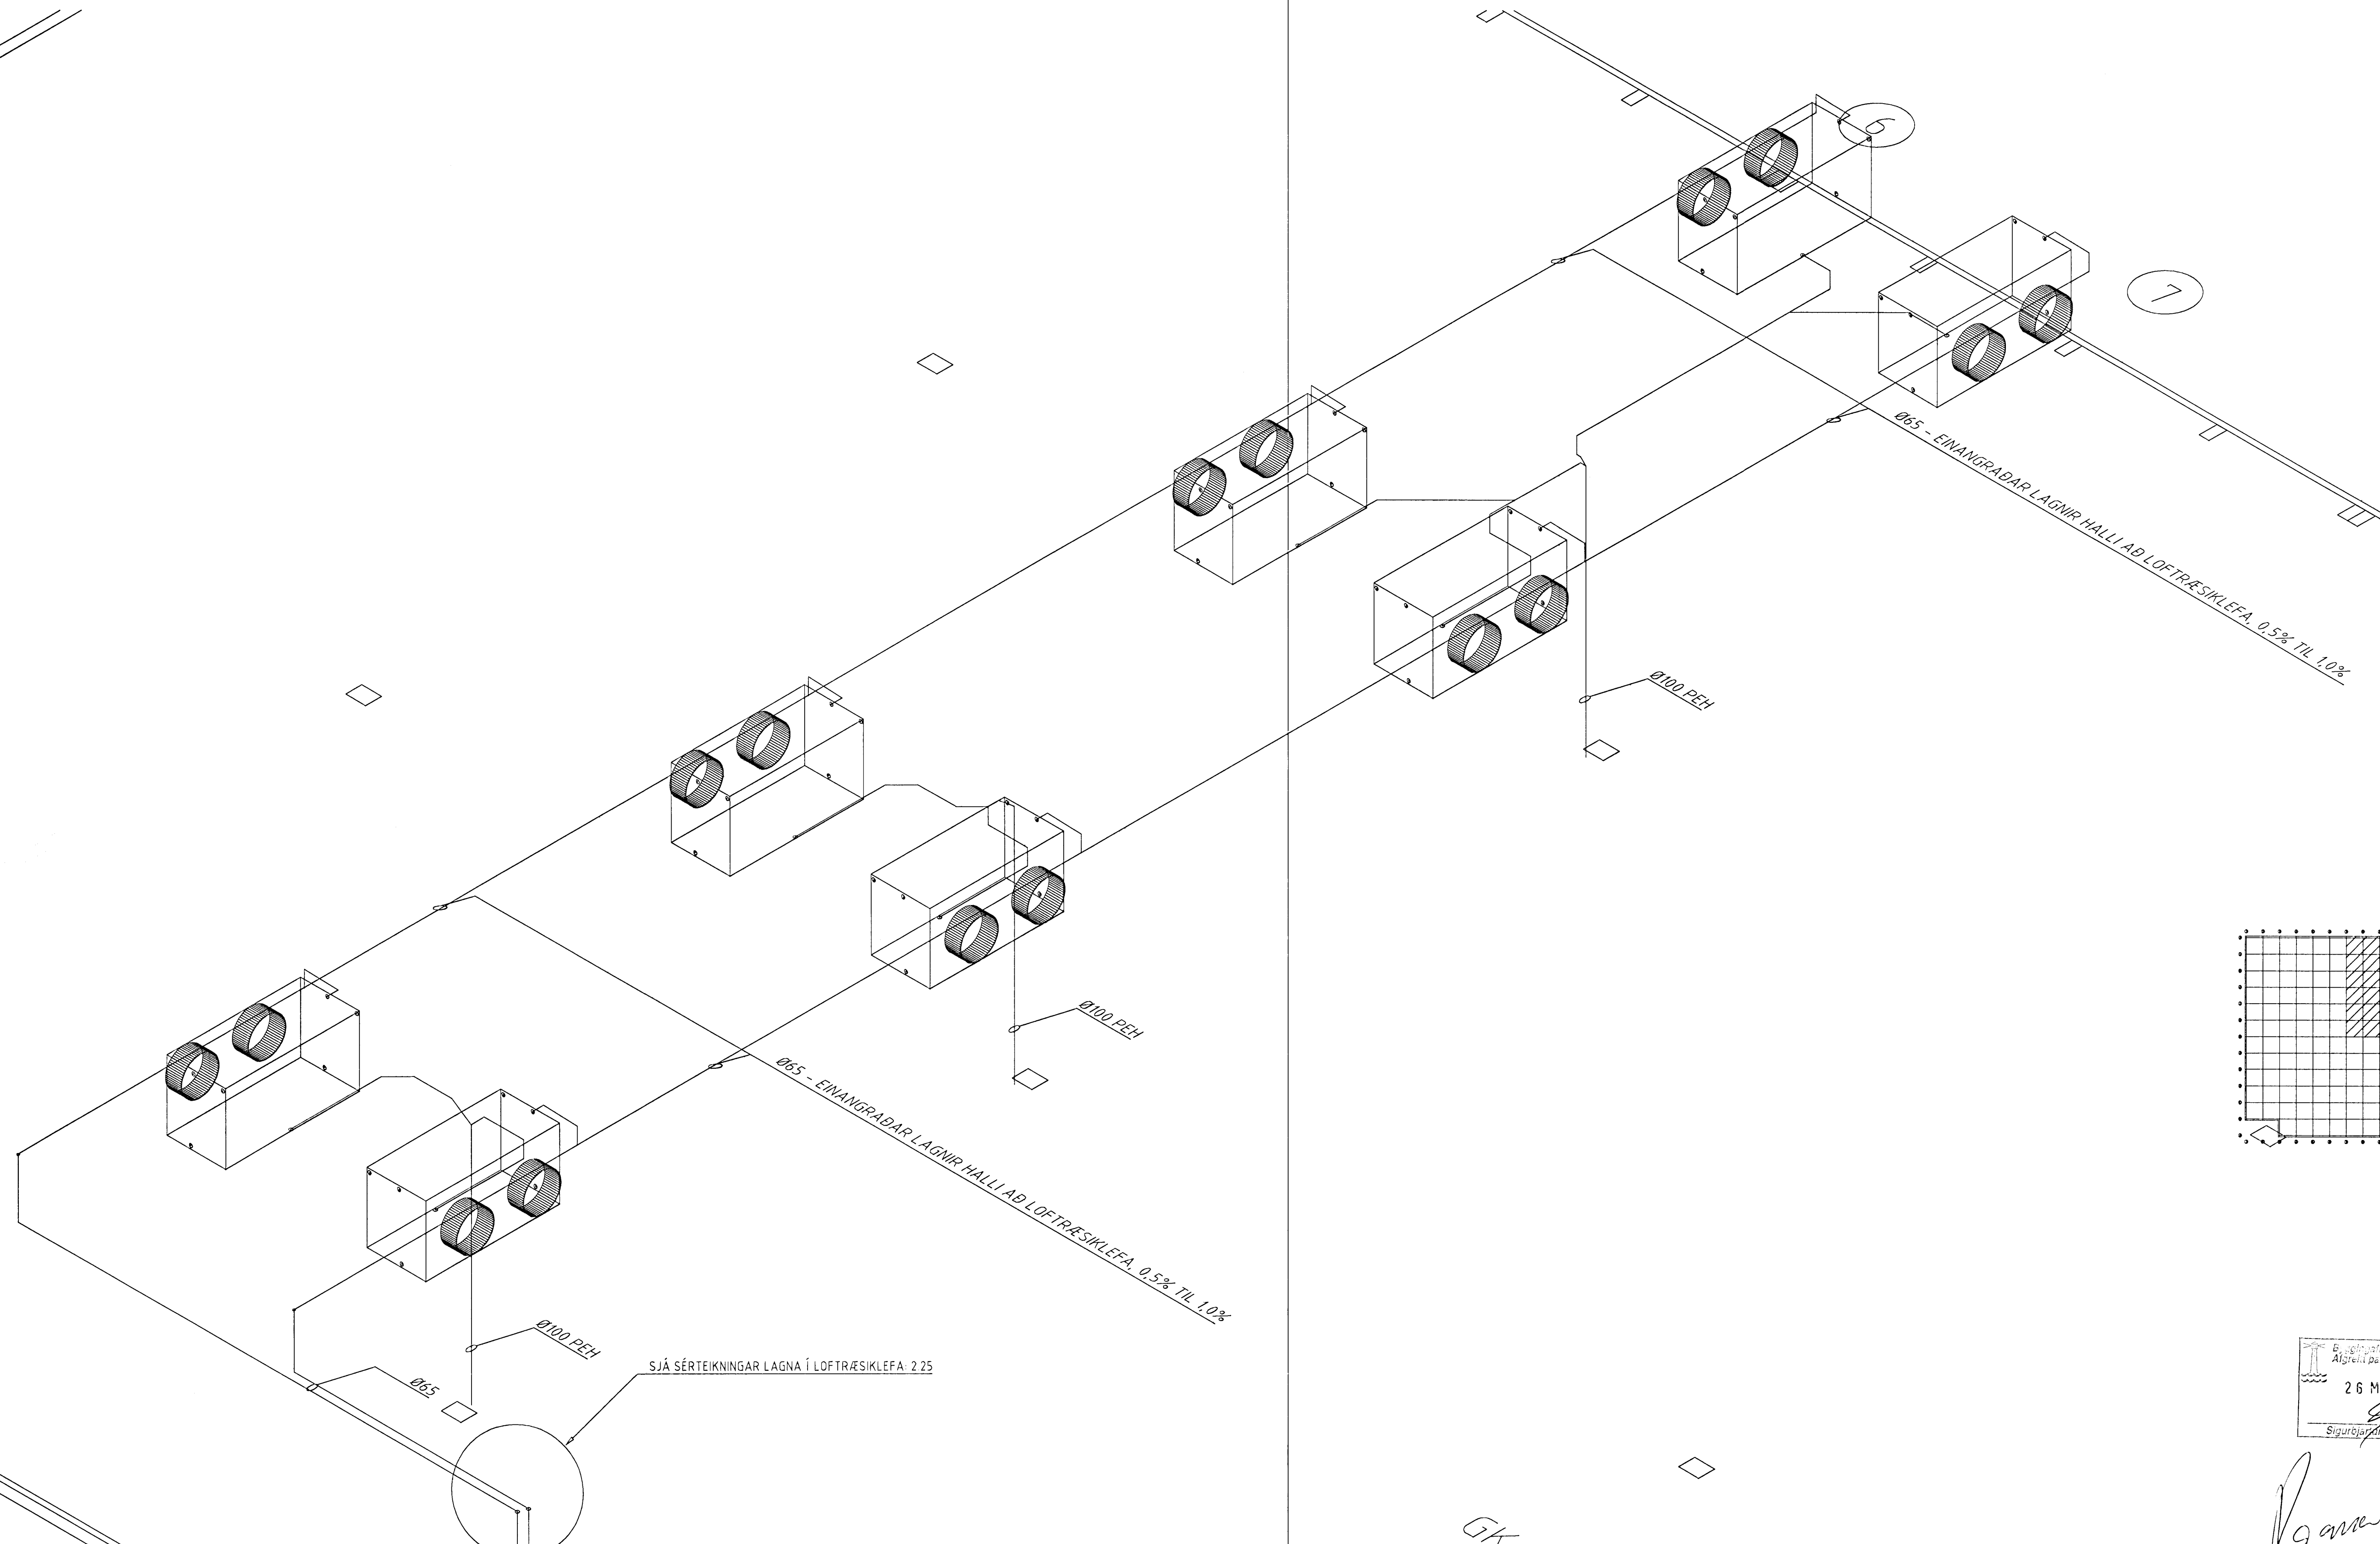

- Skýringar:
- Kalt vatn
 - Heitt vatn
 - Framrás hita
 - Bakrás hita
 - Drifakerfi + háþrýstilögn
 - VS - Vatnssalerni
 - HL - Handlaug
 - EV - Eldhúsvaskur
 - LR - Loftræsing
 - SB - Sturtubað
 - BS - Brunaslanga
 - SL - Slöngukrani
 - Fp - Fallpípa frárennslis

SJÁ SÉRTEIKNINGAR LAGNA Í LOFTRÆSIKLEFA: 2.25

ATHUGASEMD:
FRÁRENNSLI FRÁ BLÁSURUM ER SÝNT Á ÞESSARI TEIKNINGU EN EKKI Á EIKINGU 2.40.
ATHUGIÐ EINNIG, AÐ VIÐ HVERN BLÁSARA ER VATNSLÁS Á FRÁRENNSLI, SEM ER
RAFHIÐAÐ.

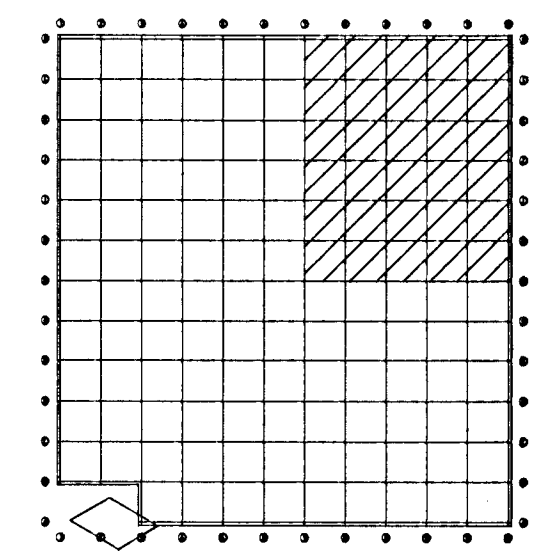

Byggingarfræðingur
Algeitir þennir
26 MAJ 1993
Sigurjón Halldórsson

Rannell

T11 TEIKNISTOFAN SMÍÐJUVEGI 11
200 KÓPAVOGI
S: 564 4680 FAX: 564 4681

Verkefni SÍF Birgðast. Fornubúðir 5 Mkv. 1:50
Verkhúti 2. h. rúmmynd - hiti og vatni Dagssetning 19.08.1997

Bjarni Árnason MTFI Hannað Ragnar Gunnarss. Blað nr. 2.24 af
Ragnar Gunnarsson MTFI Teiknað RGG Breytt 16.05.1998