
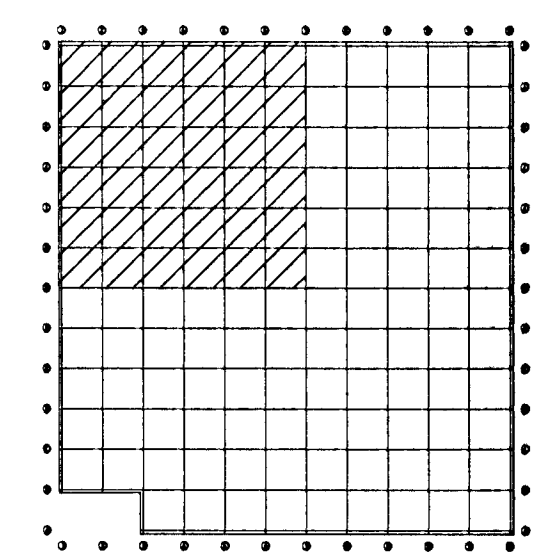


2. HÆÐ, RÚMMYND 1:50

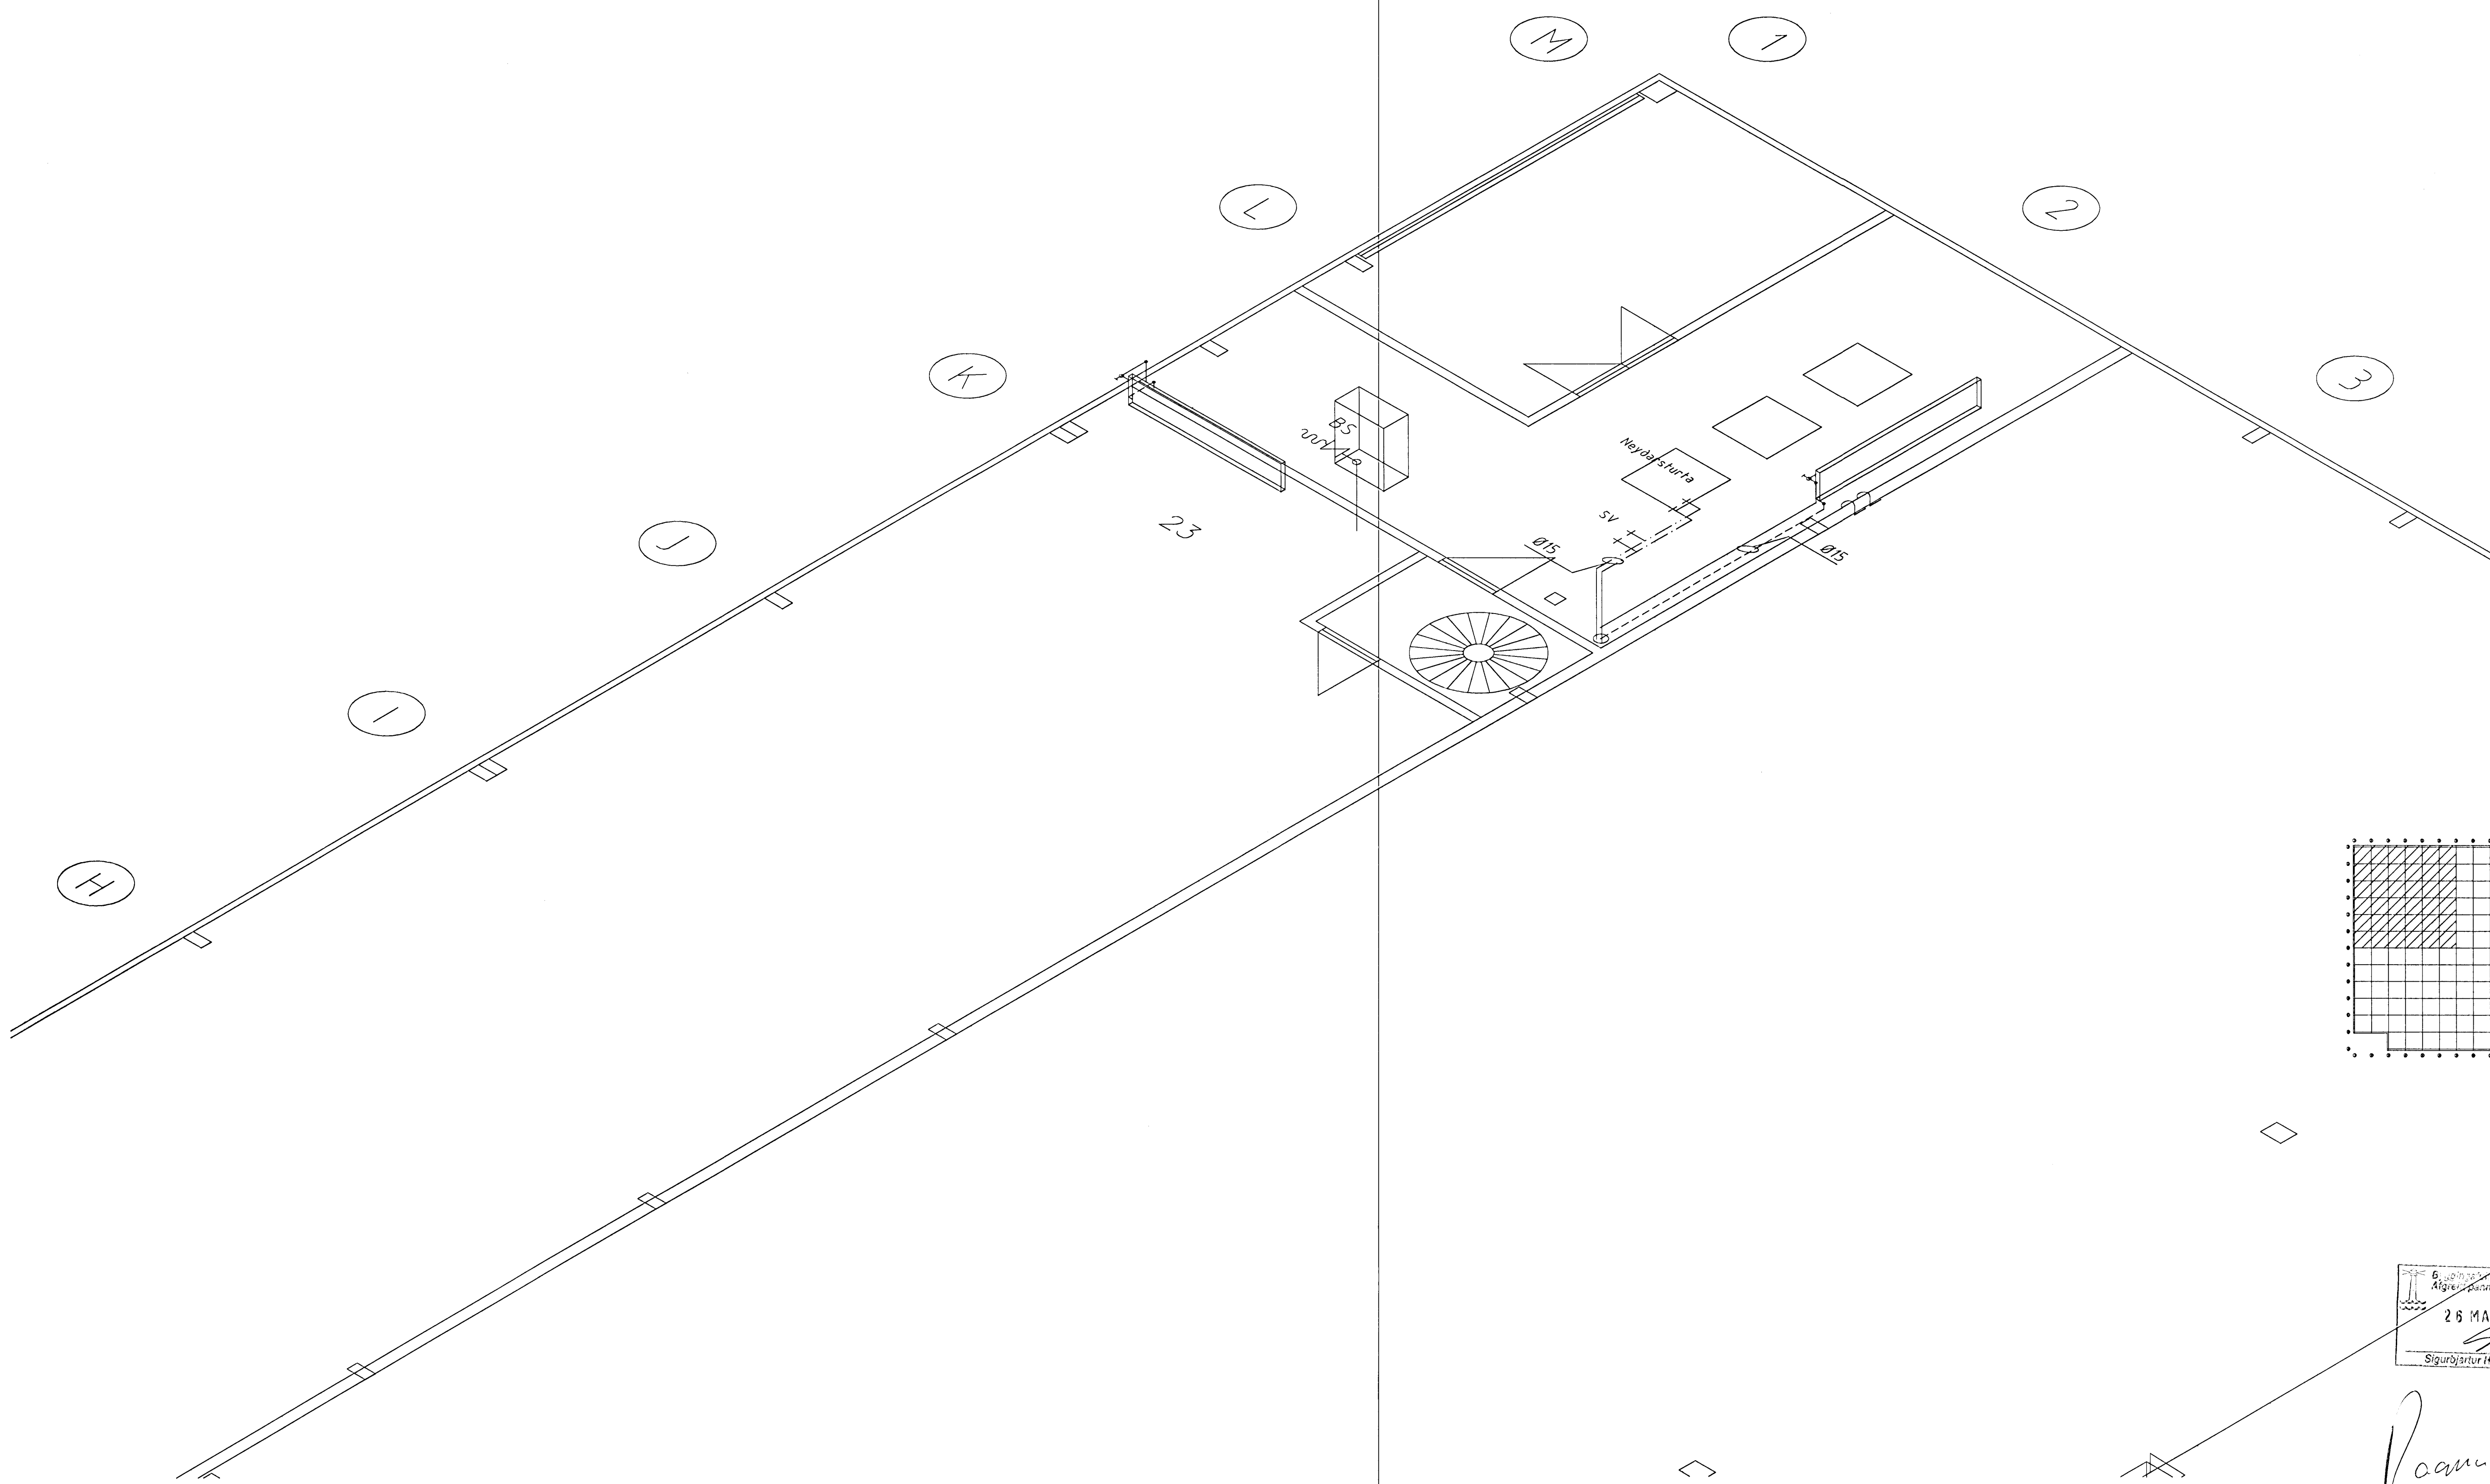

- Skýringar:
- | | | |
|---------------------------|-------------------|---------------------------|
| — Kalt vatn | VS - Vatnssalerni | BS - Brunaslanga |
| — Heitt vatn | HL - Handlaug | SL - Slöngukrani |
| — Framrás hita | EV - Eldhúsvaskur | Fp - Fallþípa frárennslis |
| ----- Bakrás hita | LR - Loftræsing | |
| Prífakerfi + háþrýstilögn | SB - Sturtubað | |

TEIKNISTOFAN SMÍÐJUVEGI 11
200 KÓPAVOGI
S: 564 4680 FAX: 564 4681
26 MAI 1998
Sigurbjartur Kállejarsson

Raunhildur

T11 TEIKNISTOFAN SMÍÐJUVEGI 11
200 KÓPAVOGI
S: 564 4680 FAX: 564 4681

Verkefni SÍF Birgðast. Fornubúðir 5 Mkv. 1:50
Verkhúti 2. h. rúmmynd - hiti og vatn Dagsetning 19.08.1997

Bjarni Árnason MTFI Hannað Ragnar Gunnarss. Blað nr. 2.23 af
Ragnar Gunnarsson MTFI Teiknað RCG Breytt 16.05.1998