



2. HÆÐ, RÚMMYND 1:50

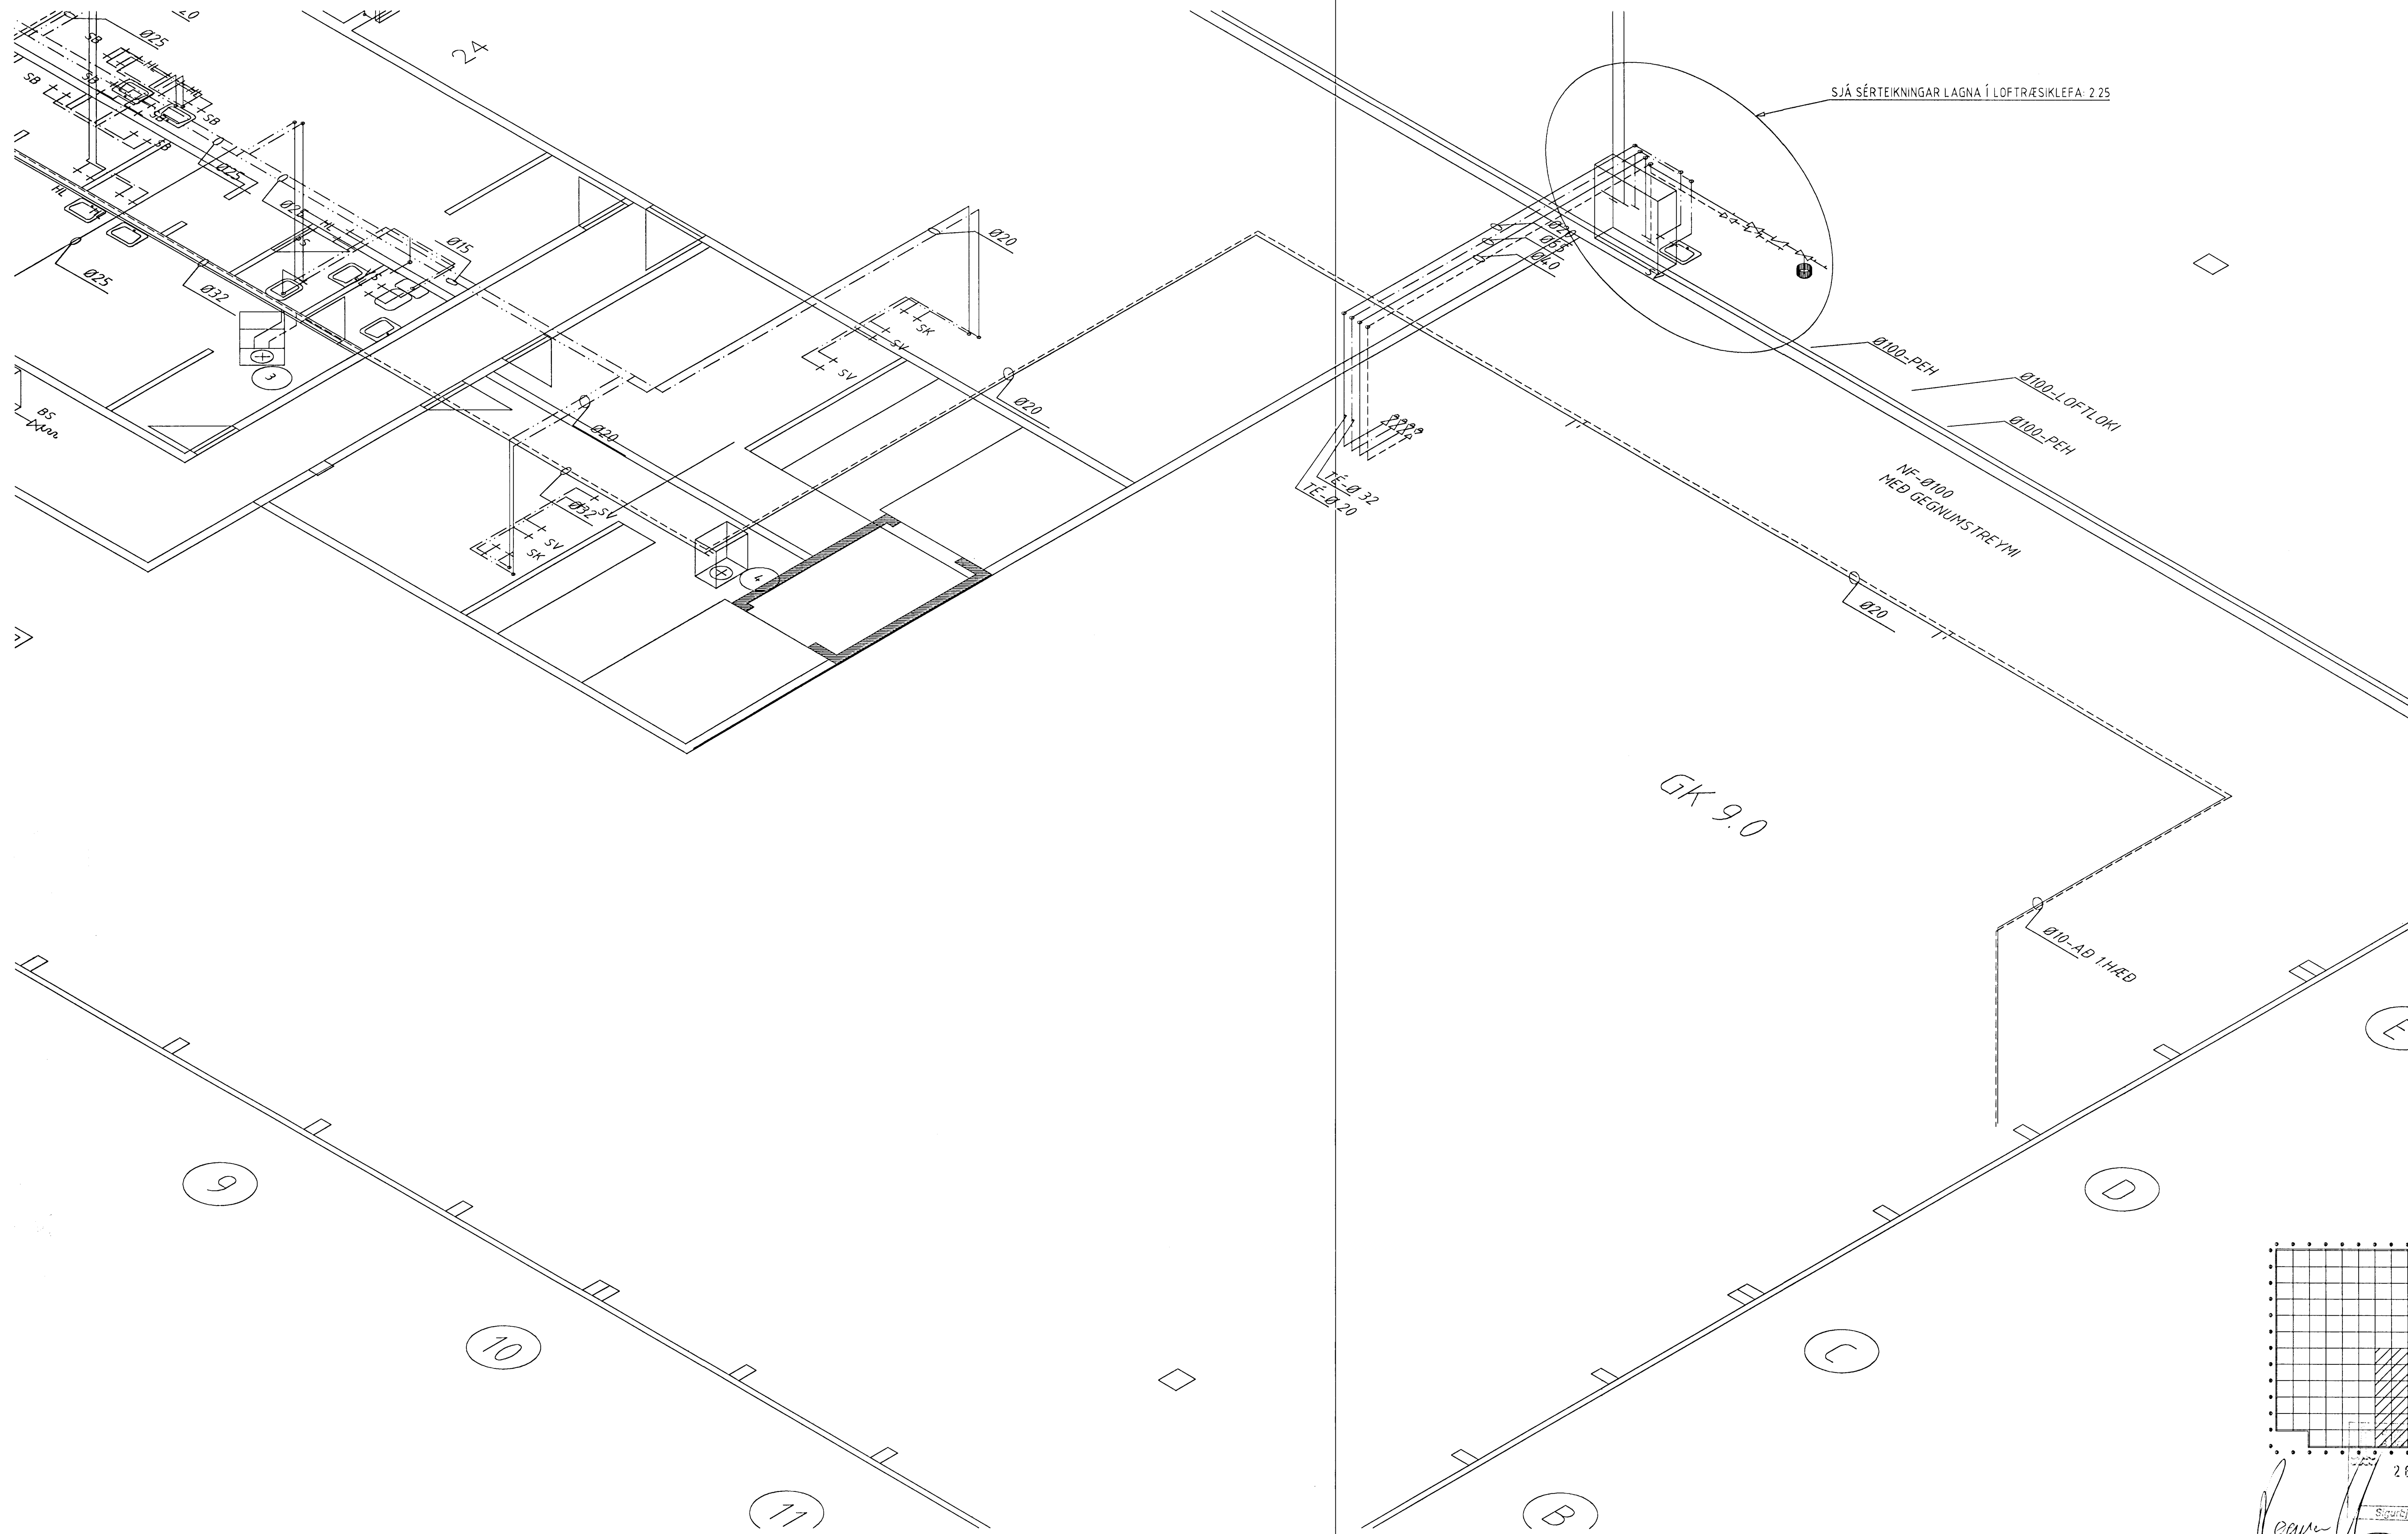

Skýringar:

- |                                 |                   |                           |
|---------------------------------|-------------------|---------------------------|
| — Kalt vatn                     | VS - Vatnssalerni | BS - Brunslanga           |
| - - - Heitt vatn                | HL - Handlaug     | SL - Slöngukrani          |
| — Framrás hita                  | EV - Eldhúsvaskur | Fp - Fallpípa frárennslis |
| - - - Bakrás hita               | LR - Loftræsing   |                           |
| - - - Drifakerfi + háþrýstilögn | SB - Sturtubað    |                           |

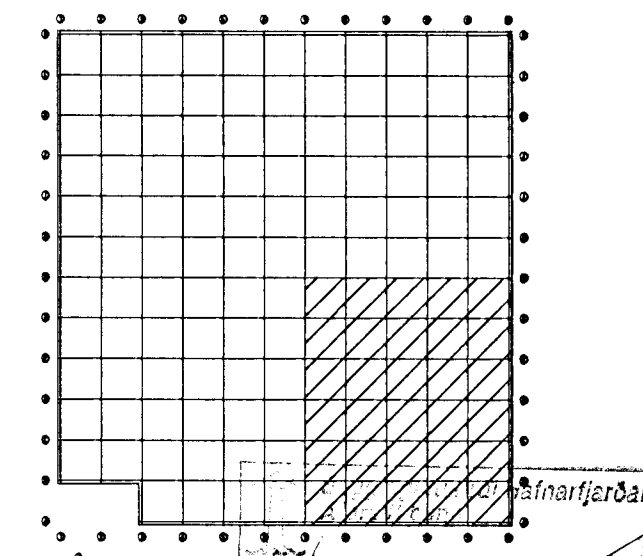

26 MAI 1998  
Sigríður Halldóttir

**T11** TEIKNISTOFAN SMÍÐJUVEGI 11  
200 KÓPAVOGI  
S: 564 4680 FAX: 564 4681

Verkhéiti	SÍF Birgðast. Fornubúðir 5	Mkv.	1:50
Verkhliuti	2. h. rúmmynd - hiti og vatni	Dagsetning	19.08.1997
Bjarni Árnason MTFI	Hannað Ragnar Gunnarss. Blað nr. 2.22 af		
Ragnar Gunnarsson MTFI	Teiknað RGG	Breytt	16.05.1998