


2. HÆÐ, GRUNNMYND 1:100

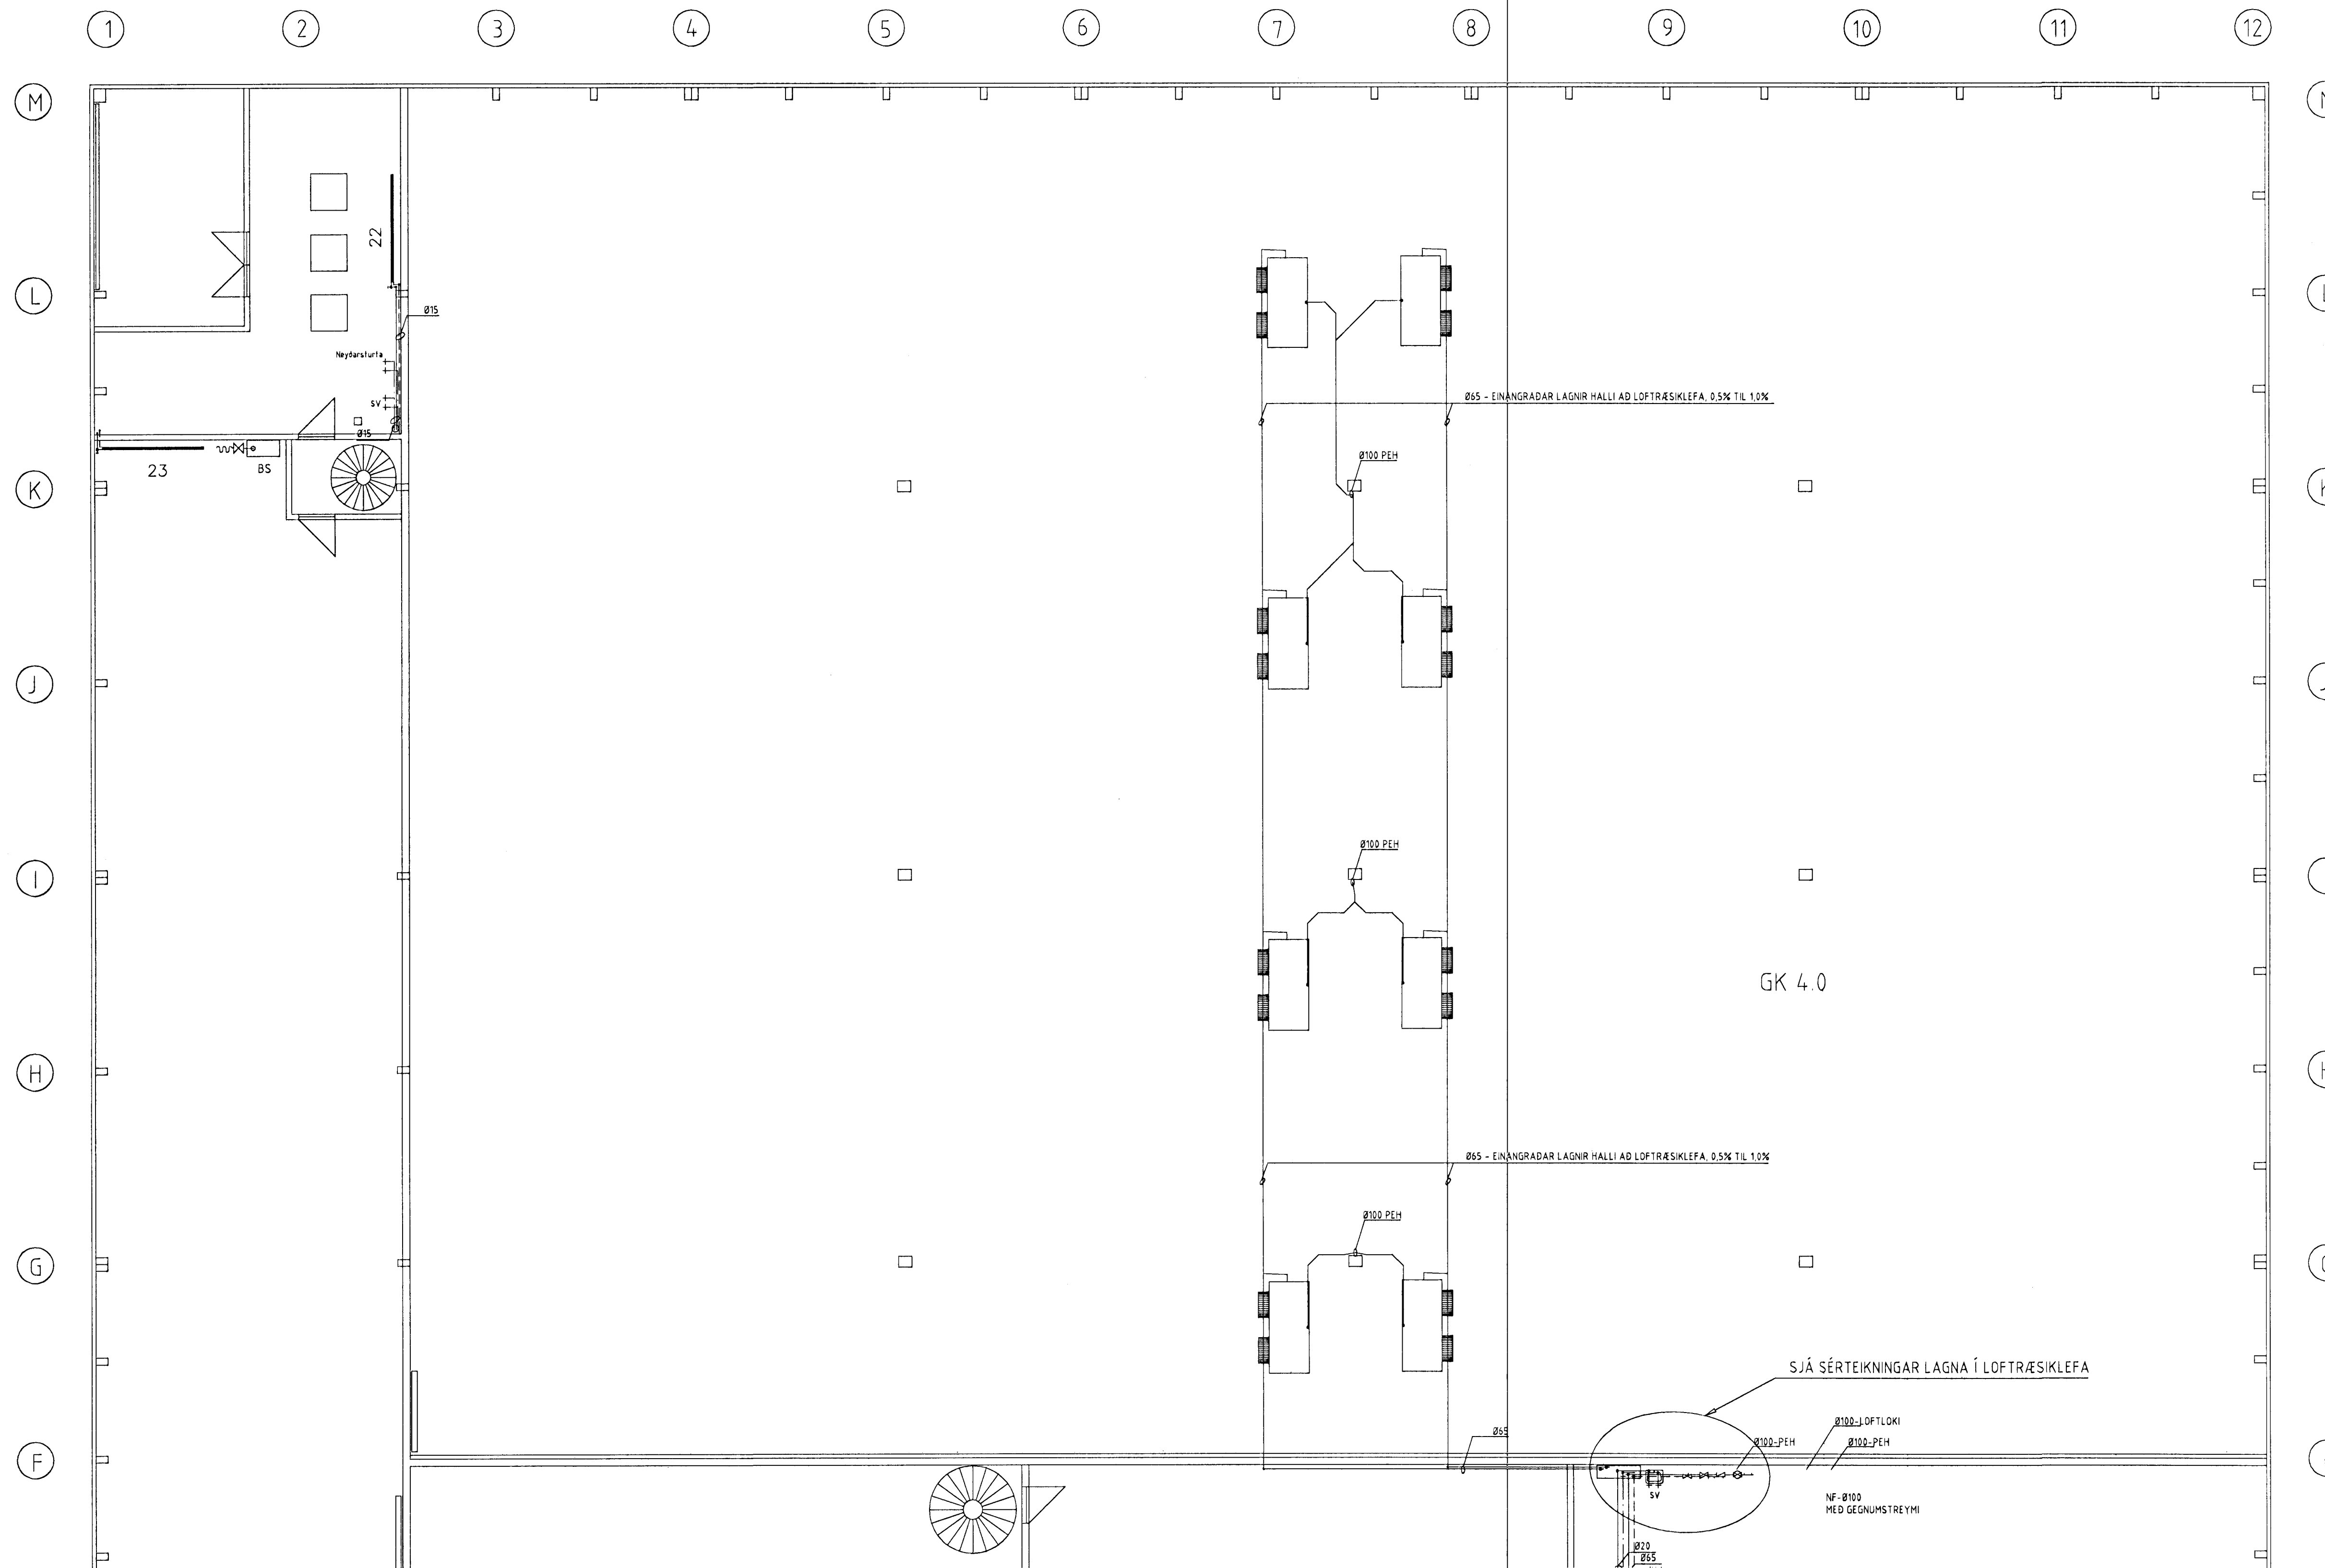

Skýringar:

- Kalt vatn
- Heitt vatn
- Framrás hita
- Bakrás hita
- Prifakerfi + háþrýstilögn


- VS - Vatnssalerni
- HL - Handlaug
- EV - Eldhúsvaskur
- LR - Loftræsing
- SB - Sturtubað

- BS - Brunslanga
- SL - Slöngukrani
- Fp - Fallpípa frárennslis

ATHUGASEMD:

- ENDALÖGN AÐ HL OG VS SKAL VERA Ø15
- ENDALÖGN AÐ SB, EV OG SV SKAL VERA Ø20.
- ENDALÖGN AÐ SÍÐASTA OFNI SKAL VERA Ø10.

OFNASKRÁ OG TENGING BLÁSARA: SJÁ BLAÐ 2.12 Í ELDRI TEIKNINGUM, DAGSETTRI 19.08.1997.

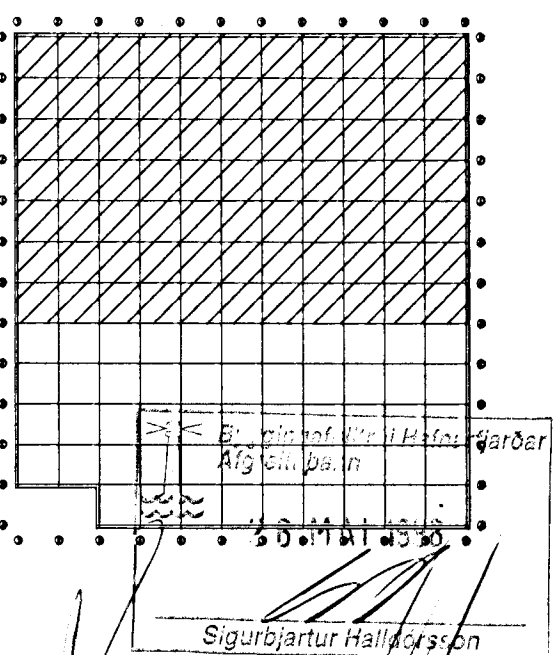

T11 TEIKNISTOFAN SMÐJUVEGI 11
200 KÓPAVOGI
S: 564 4680 FAX: 564 4681

Verkefni SÍF Birgðast. Fornubúðir 5 Mkv. 1:100
Verkhliuti 2.h. grunnmynd - hiti og vatni Dagsetning 19.08.1997
Bjarni Árnason MTFI Hannað Ragnar Gunnarss. Blað nr. 2.20 af
Ragnar Gunnarsson MTFI Teiknað RMJöb. Breytt 16.05.1998