


OFNASKRÁ

NR	STADUR	HÆÐ	LENGD	Kcal/klst	TENGING	GERÐ	OFNLOKI	AFK. WÖTT
01	Kaffiástaða	50	113	1026	-	C	-	1170
02	Skrifstofa	50	162	1466	-	C	-	1900
03	Salerni	50	64	316	-	C	-	335
04	Afgr./mótt.	60	194	2093	-	C	-	2250
05	Afgr./mótt	60	194	2093	-	A	-	2250
06	Skóðun	50	129	1172	-	C	-	1353
07	Lager	50	145	1319	-	C	-	1500
08	Anddyri	60	243	3830	-	E	-	5750
09	Anddyri	60	243	3830	-	E	-	5750
10	Lýftarar	70	300	4640	-	E	-	5400
11	Forstöðumaður	60	194	2093	-	C	-	2130
11b	Tölvuhergengi	60	115	774	-	B	-	900
12	Forstöðumaður	60	194	2093	-	C	-	2130
13	Skrifstofa	60	194	1690	-	B	-	1695
14	Skrifstofa	60	194	1690	-	B	-	1695
15	Skrifstofa	60	194	1690	-	B	-	1695
16	Mats./eldhús	50	194	1758	-	C	-	1909
17	Mats./eldhús	50	194	1758	-	C	-	1909
18	Mats./eldhús	50	194	1758	-	C	-	1909
18b	Reykherbergi	60	115	989	-	B	-	1150
19	VS.f.skrifst.	50	48	182	-	I	-	130
20	VS.f.skrifst.	50	48	182	-	I	-	130
21	Rannsókn	60	113	1221	-	C	-	1600
22	Tækn.lyft.	60	259	4085	-	E	-	4280
23	Umb.l./geymsla	60	259	4085	-	E	-	4300
24	Órást.	60	259	4085	-	E	-	4280
AA	Verkstjóri, 1h	60	162	1402	-	B	-	1630
Blásari 1	Órást. ofn afgr.		6000	-	BH-37/3	-	-	-
Blásari 2	Umbúðarlager		8700	-	BH-49/3	-	-	-
Blásari 3	Órást. v/skrifstofu		6000	-	BH-37/3	-	-	-
Blásari 4	Órást. v/skrifstofu		25400	-	BH-73/3	-	-	-

TENGING HITABLÁSARA

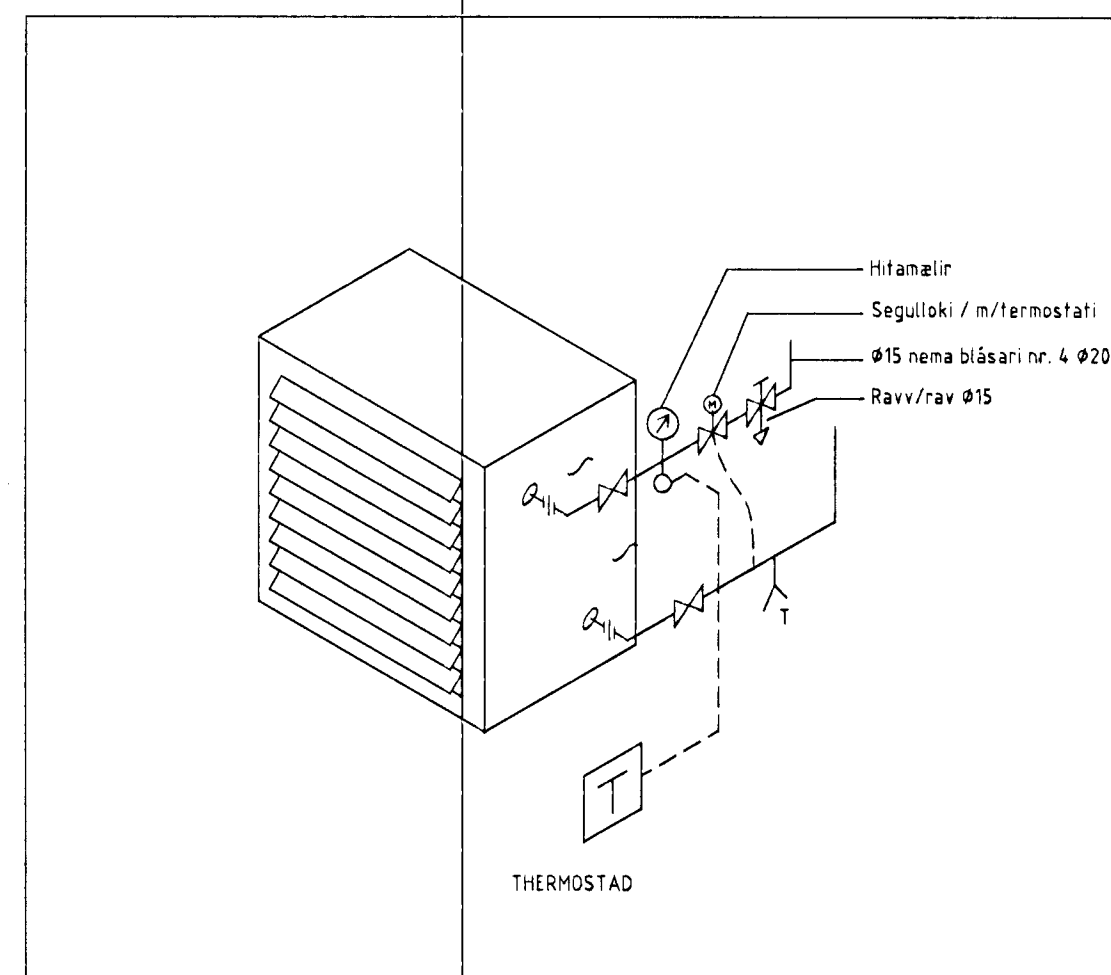

26 MAI 1998  
 Sigurður Kjálarsson

**T11** TEIKNISTOFAN SMÍÐJUVEGI 11  
 200 KÓPAVOGI  
 S: 564 4680 FAX: 564 4681

Verkheiti SÍF Birgðast. Fornubúðir 5 Mkv. 1:100  
 Verkhliuti Rúmmynd ofnalgna Dagsetning 19.08.1997  
 Bjarni Árnason MTFI Hannað Ragnar Gunnarss. Blað nr. 2.12 af  
 Ragnar Gunnarsson MTFI Teiknað RMJÓH. Breytt 18.05.1997