


HIÐ HEIT VATTN
 032-KALD VATTN
 4 LOKAR OFAN
 PLOTUSKILA
 RÚMMYND 1:50

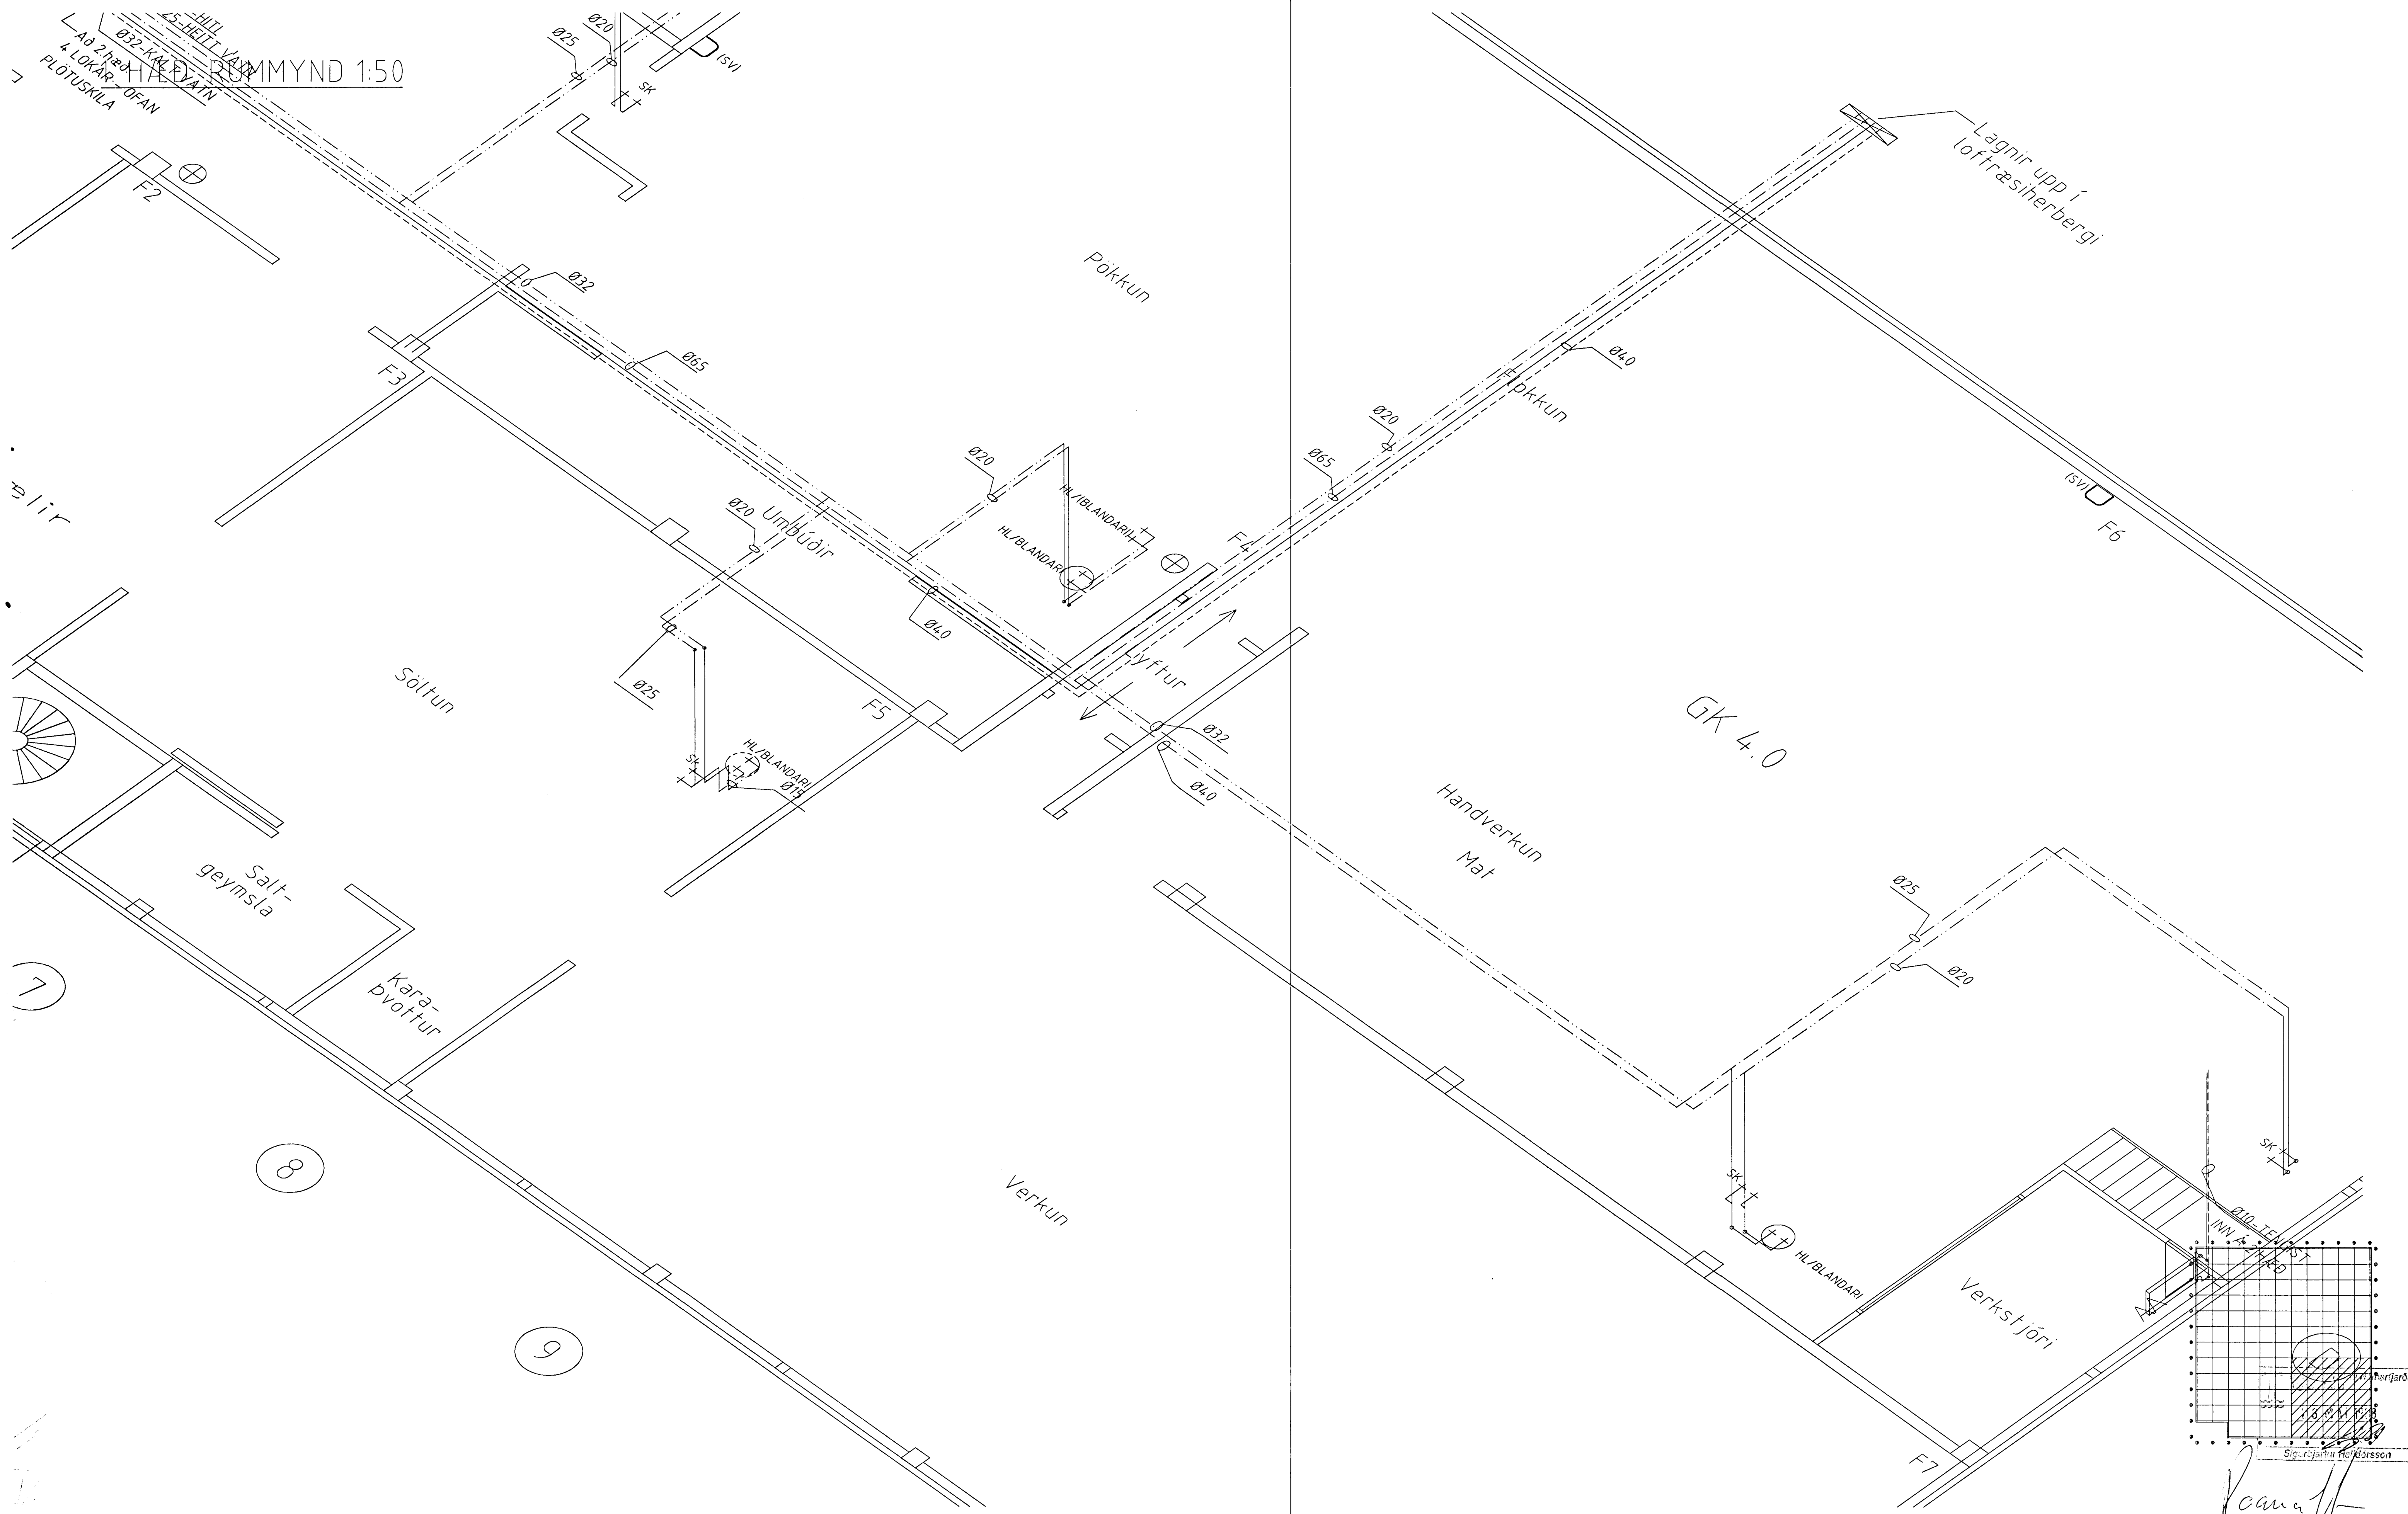

- Skýringar:**
- | | | |
|-----------------------------|-------------------|---------------------------|
| — Kald vatn | VS - Vatnssalerni | BS - Brunaslanga |
| - - - Heitt vatn | HL - Handlaug | SL - Slöngukrani |
| — Framrás hita | EV - Eldhúsvaskur | Fp - Fallþípa frárennslis |
| - - - Bakrás hita | LR - Loftræsing | |
| ⊕ Drifakerfi + háþrýstilögn | SB - Sturtubað | |

T11 TEIKNISTOFAN SMÍÐJUVEGI 11
 200 KÓPAVOGI
 S: 564 4680 FAX: 564 4681

Verkhelti SÍF Birgðast. Fornubúðir 5 Mkv. 1:50
 Verkhlufti 1. h. rúmmynd - hiti og vatn Dagsetning 19.08.1997

Bjarni Árnason MTFI Hannað Ragnar Gunnarss. Blað nr. 2.11 af
 Ragnar Gunnarsson MTFI Teiknað RGG Breytt 16.05.1998

Sigurbjörn Þeklaussen
 Sigurbjörn Þeklaussen