


1. HÆÐ, RÚMMYND 1:50

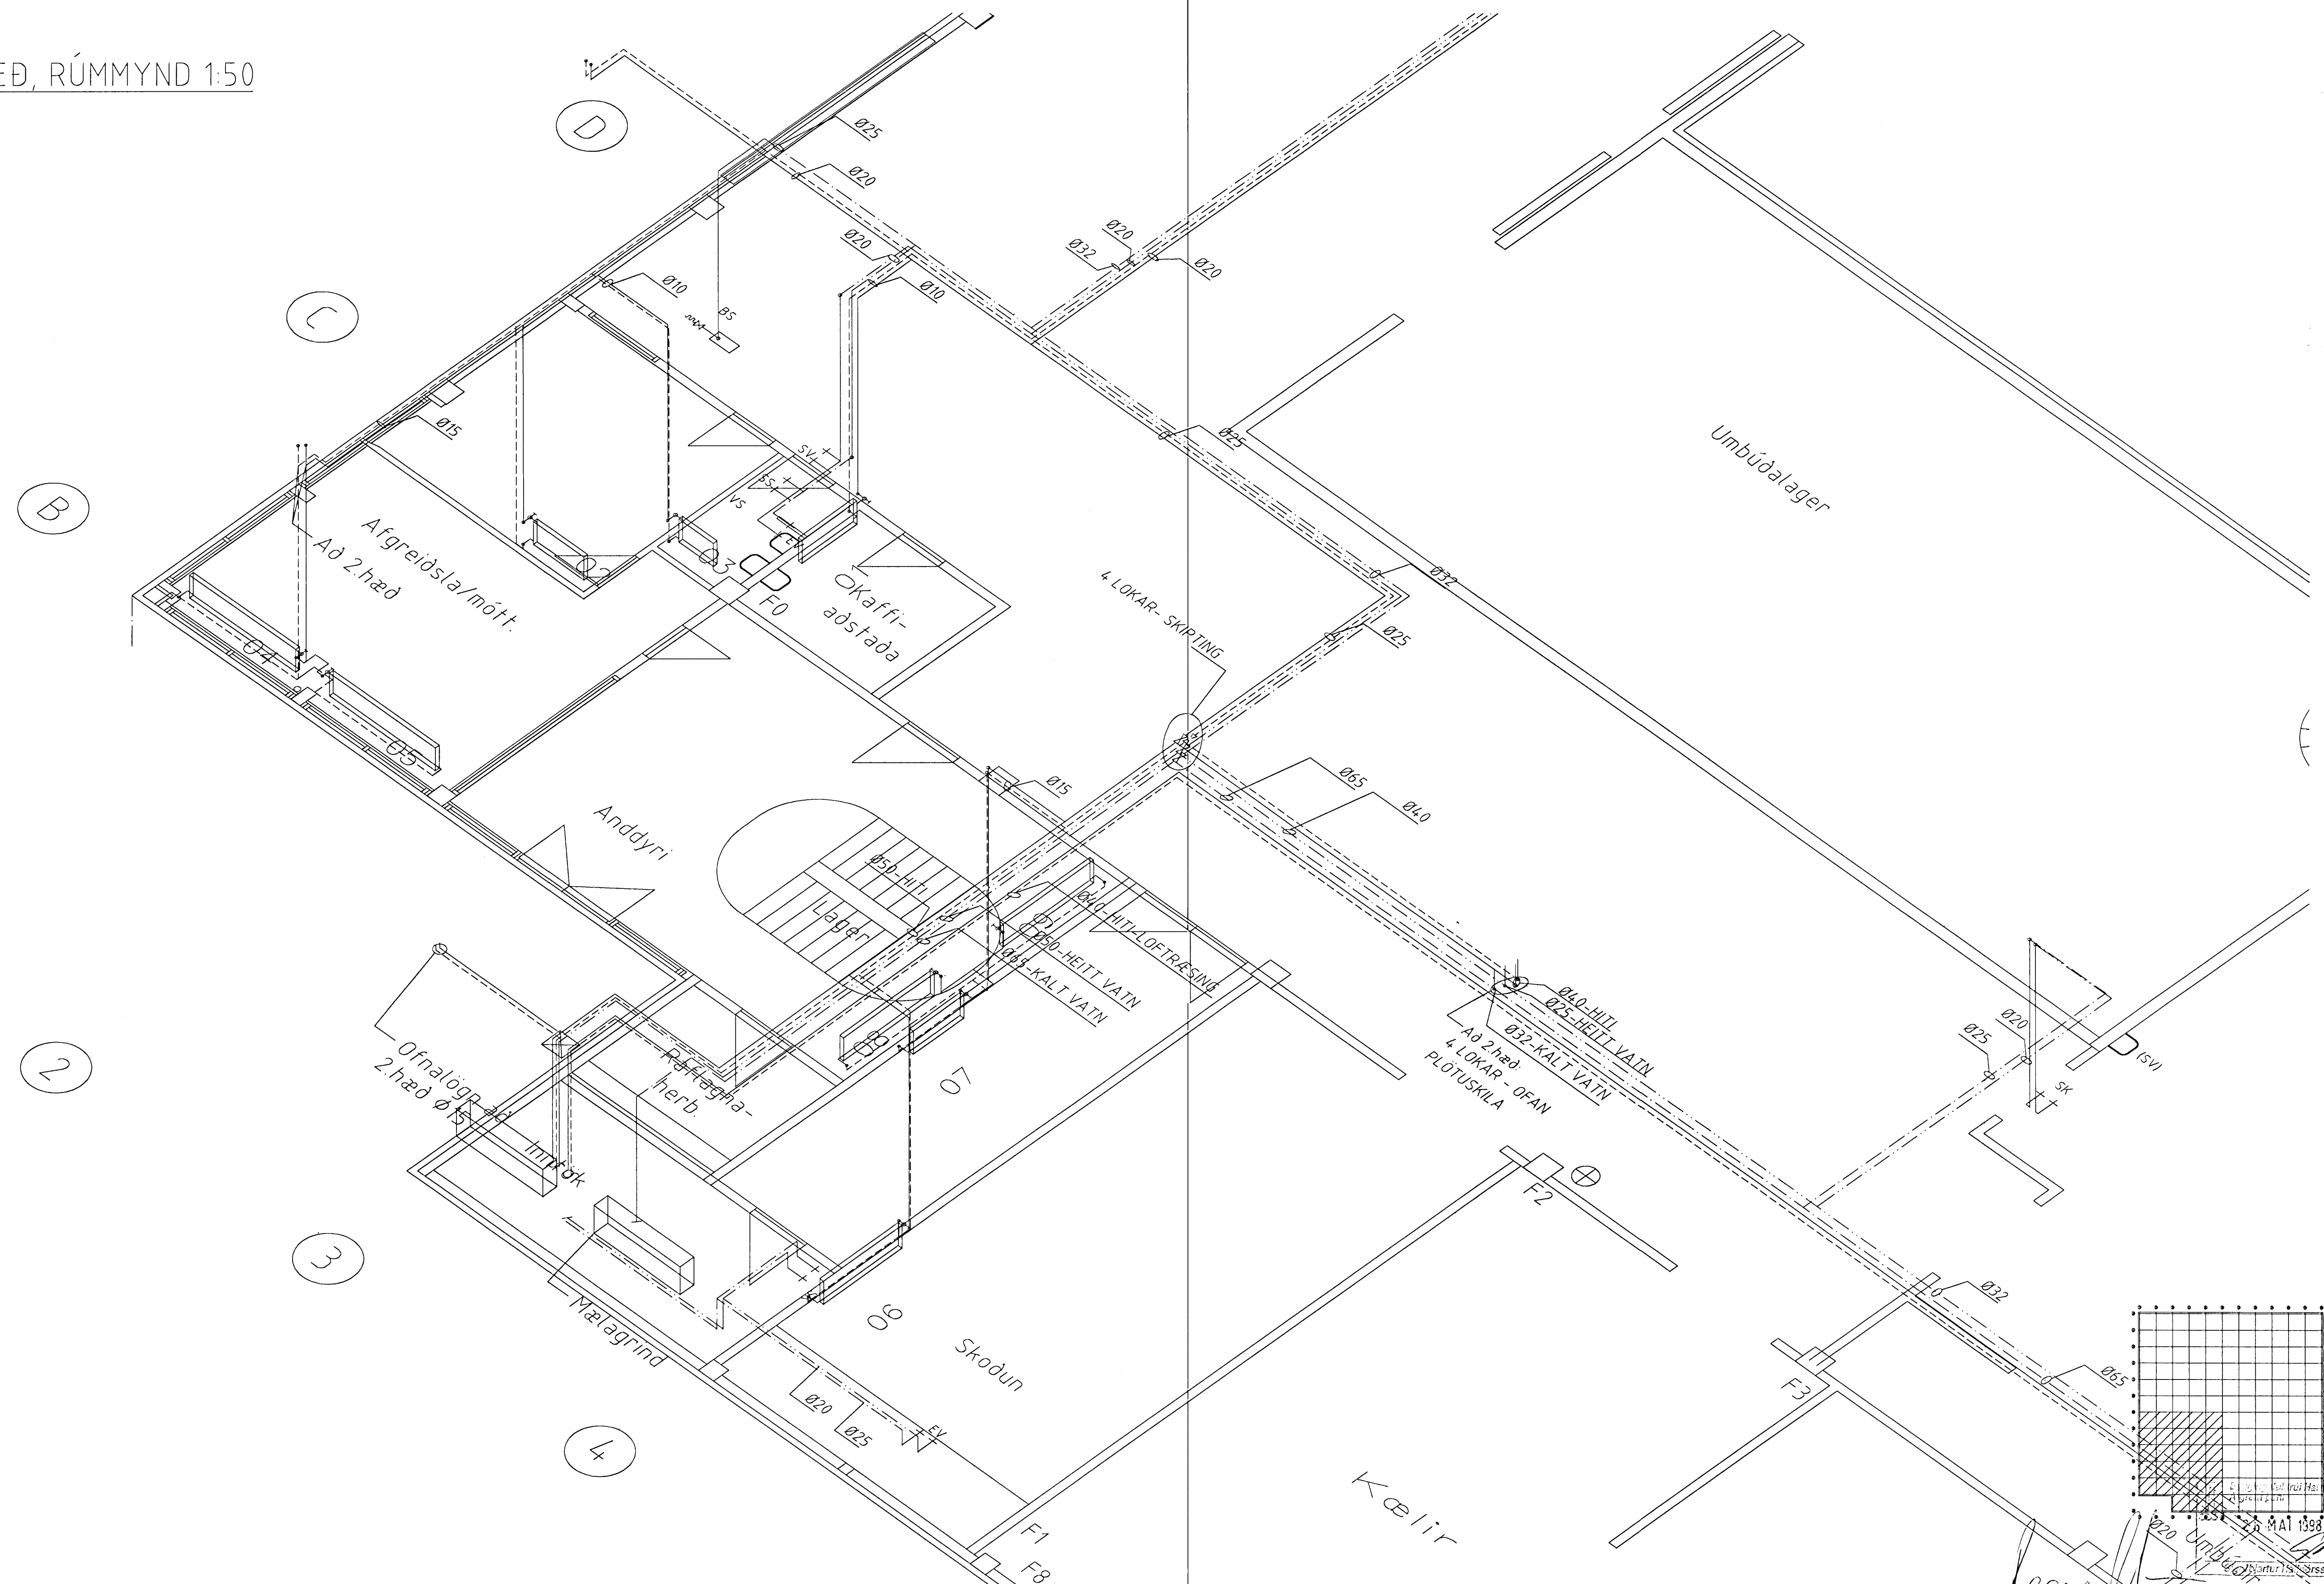

- Skýringar:
- | | | |
|-----------------------------|-------------------|---------------------------|
| — Kalt vatn | VS - Vatnssalerni | BS - Brunaslanga |
| — Heitt vatn | HL - Handlaug | SL - Slöngukrani |
| — Framrás hita | EV - Eldhúsvaskur | Fp - Fallpípa frárennslis |
| --- Bakrás hita | LR - Loftræsing | |
| ⊕ Þrifakerfi + háþrýstilögn | SB - Sturtubað | |

T11 TEIKNISTOFAN SMÍÐJUVEGI 11
200 KÓPAVOGI
S: 564 4680 FAX: 564 4681

Verkhelti SÍF Birgðast. Fornubúðir 5 Mkv. 1:50
Verkhelti 1. h. rúmmýnd — hiti og vatn Dagsetning 19.08.1997
Bjarni Árnason MTFI Hannað Ragnar Gunnarss. Blað nr. 2.09 af
Ragnar Gunnarsson MTFI Teiknað RGG Breytt 16.05.1998

MAY 1998