


1. HÆÐ, GRUNNMYND 1:100

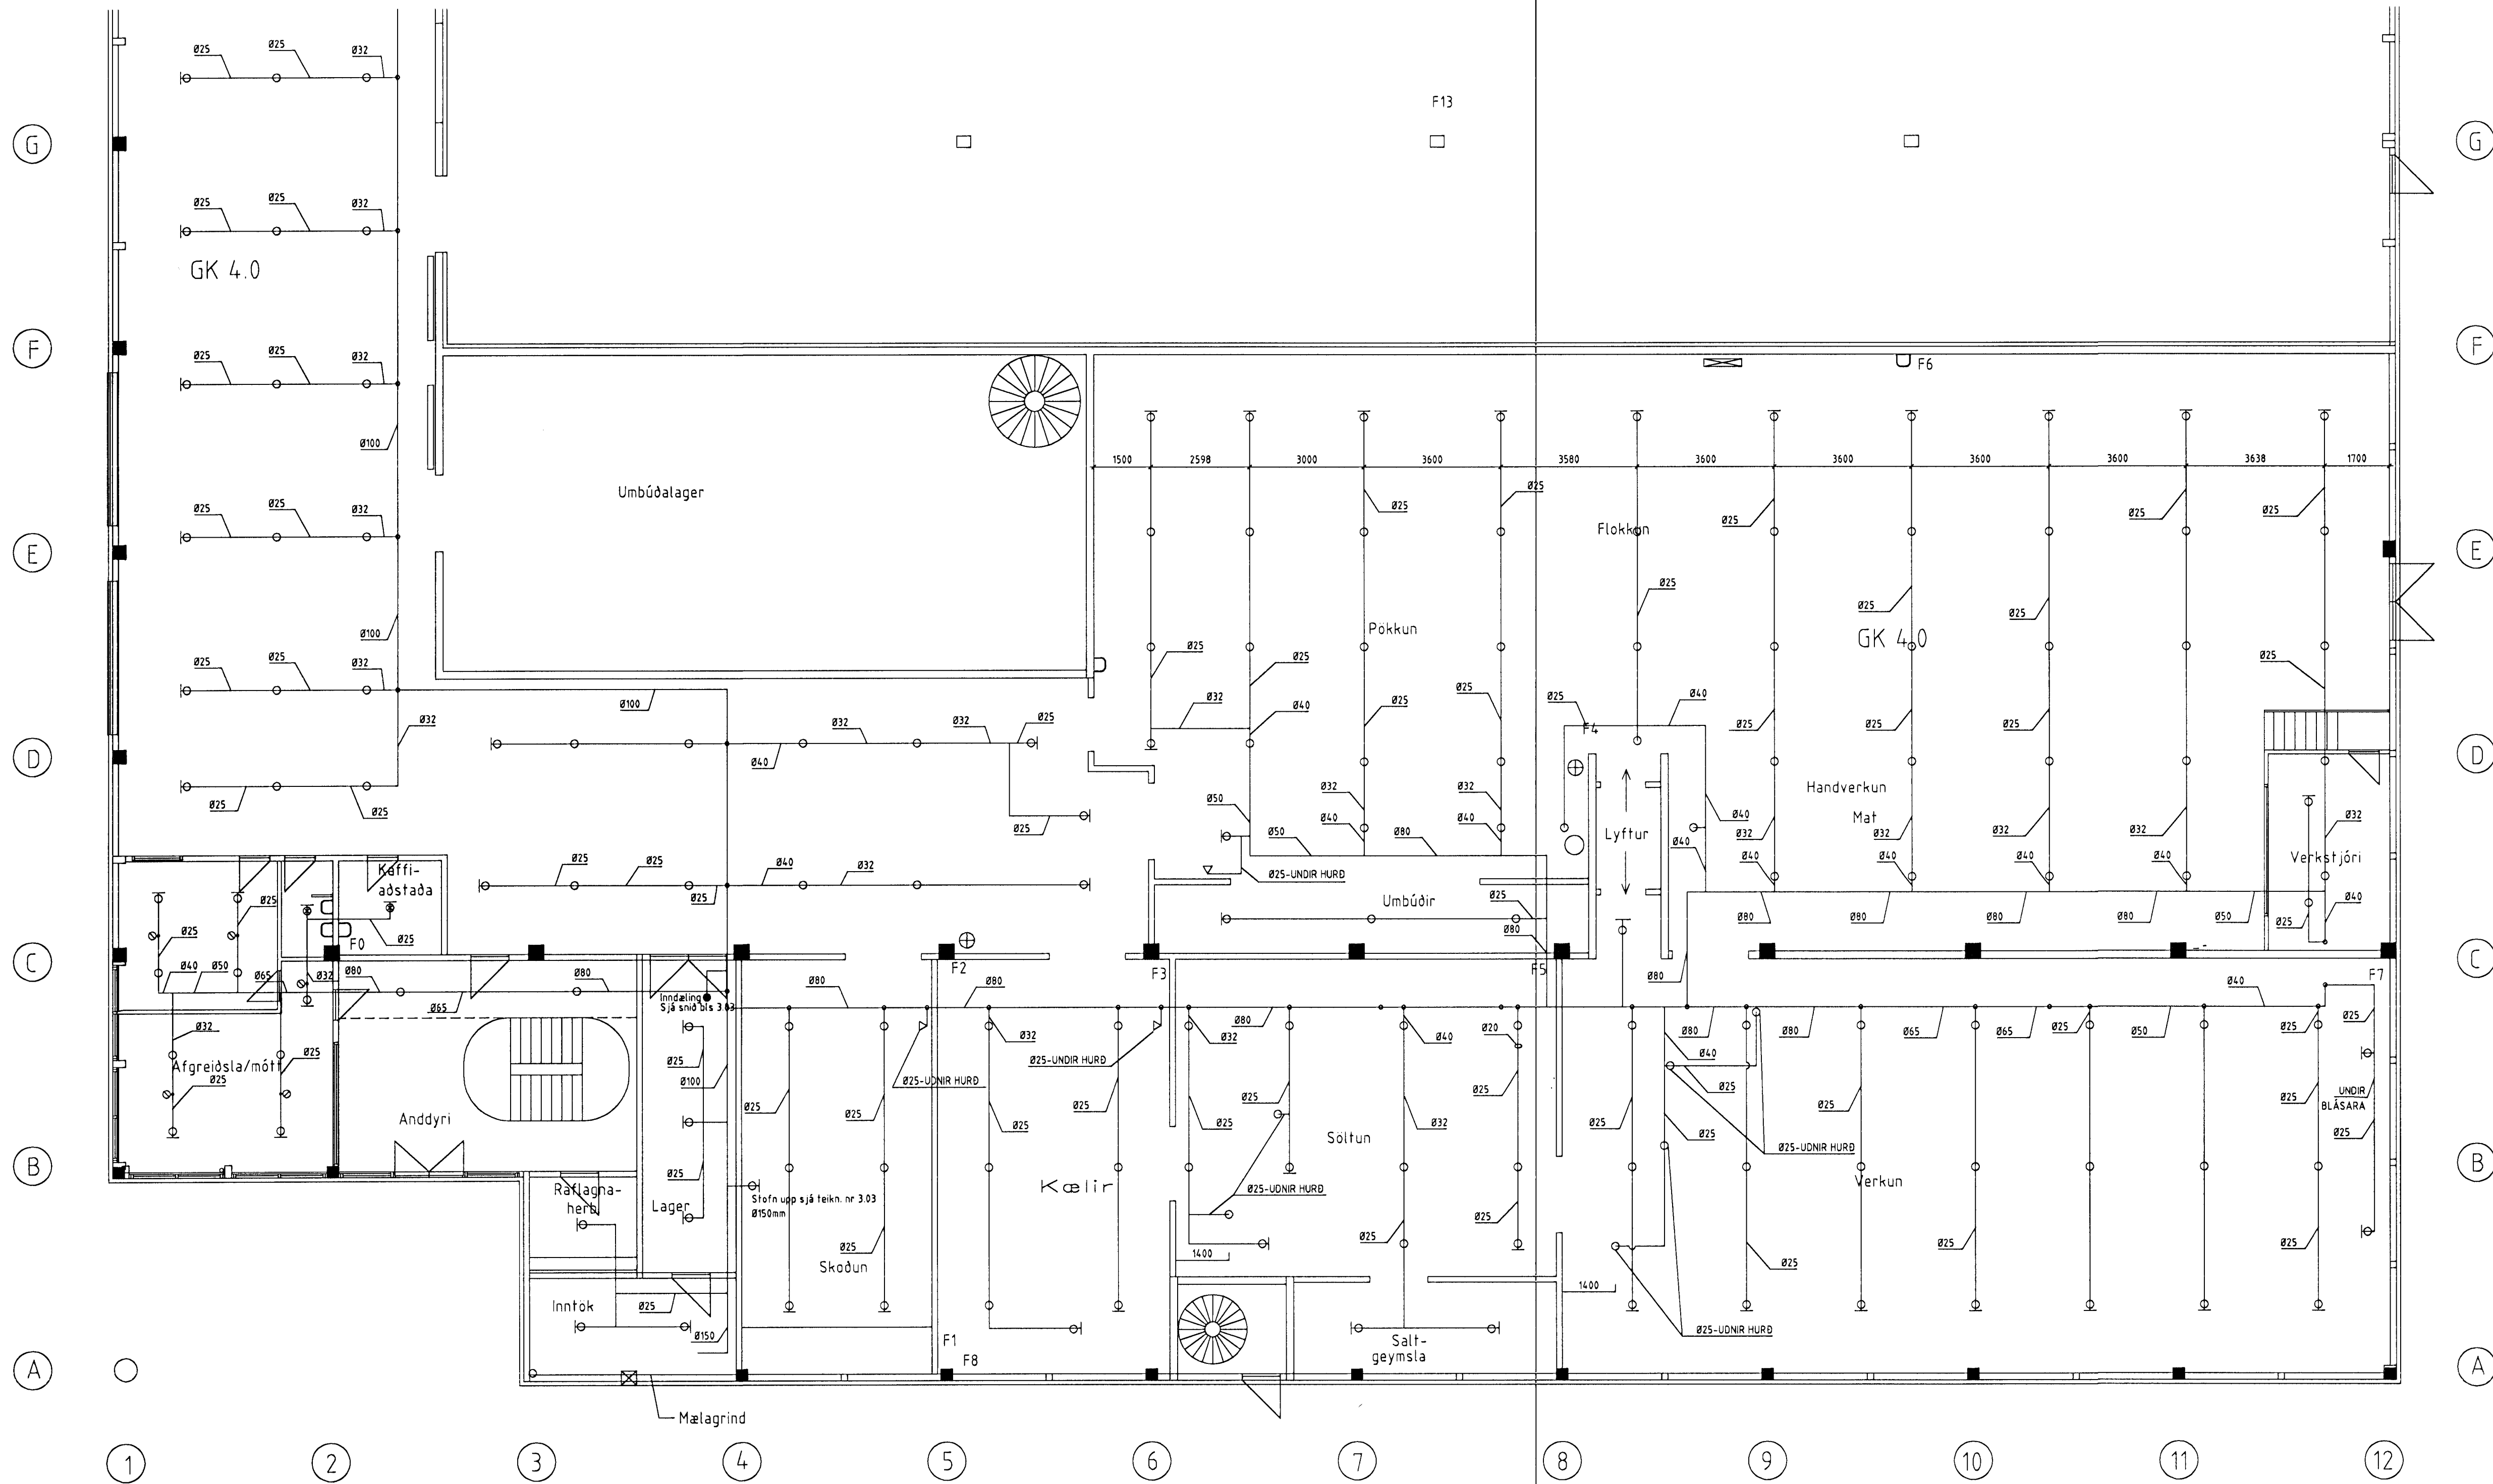


Skýringar:

- |   |  |                   |                                    |
|---|--|-------------------|------------------------------------|
| — | Kalt vatn  | VS - Vatnssalerni | BS - Brunslanga                    |
| — | Heitt vatn                                       | HL - Handlaug     | SL - Slöngukrani                   |
| — | Framrás hita                                     | EV - Eldhúsvaskur | Fp - Fallpípa frárennslis          |
| — | Bakrás hita                                      | LR - Loftræsing   | DL - Þrýstiloftslöki með hraðtengi |
| ⊕ | Þrifakerfi + háþrýstilog                         | SB - Sturtubað    |                                    |
| ⊗ | Sprinklerstútur upp og niður í niðurhengdu lofti |                   |                                    |
| ⊙ | Sprinklerstútur upp í niðurhengdu lofti          |                   |                                    |

BREYTING:

- 14.06.1998: breyting á sprinkler vegna tilfarstna á veggjum og loftum  
 16.12.1998: Sprinkler við rulluhúrdir á 1. hæð milli 4/9 og A/D

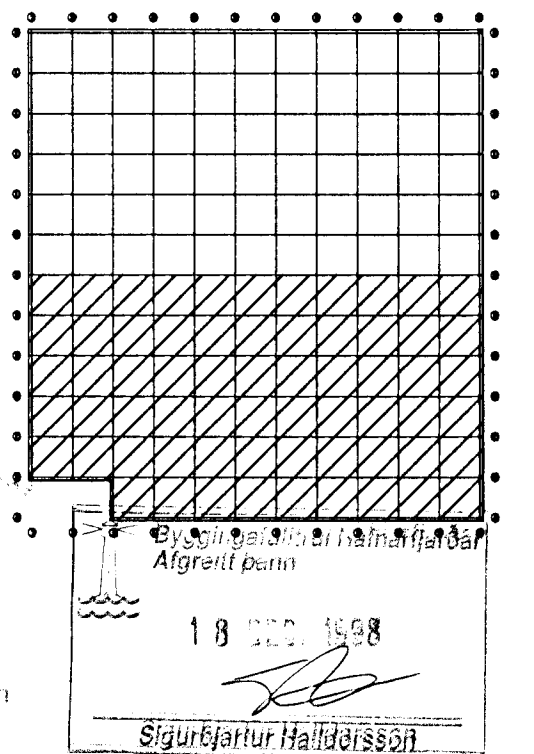

**T11** TEIKNISTOFAN SMÍÐJUVEGI 11  
 200 KÓPAVOGI  
 S: 564 4680 FAX: 564 4681

Verkhéiti SÍF Birgðast. Fornubúðir 5 Mkv. 1:100  
 Verkhúti 1. hæð - sprinkler - suður Dagsetning 19.08.1997

Bjarni Arnason MTFI Hannað Ragnar Gunnarss. Blað nr. 302 af  
 Ragnar Gunnarsson MTFI Teiknað RGG Breytt 16.12.1998

18.08.1998  
 Sigurbjartur Halldórsson