
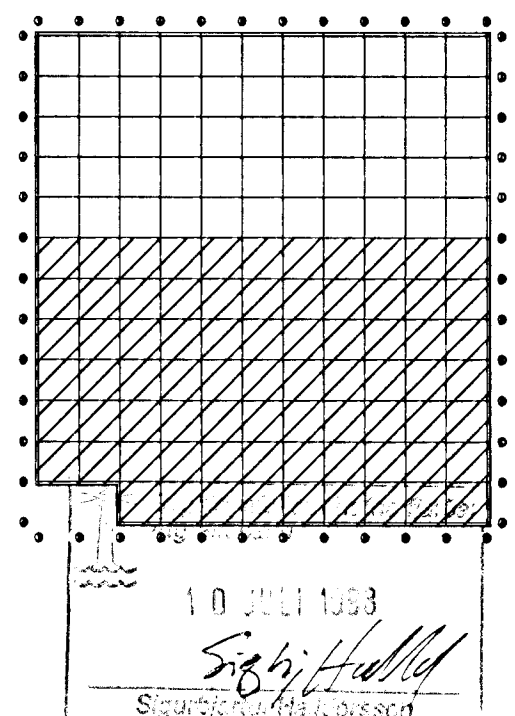


2. HÆÐ, GRUNNMYND 1:100

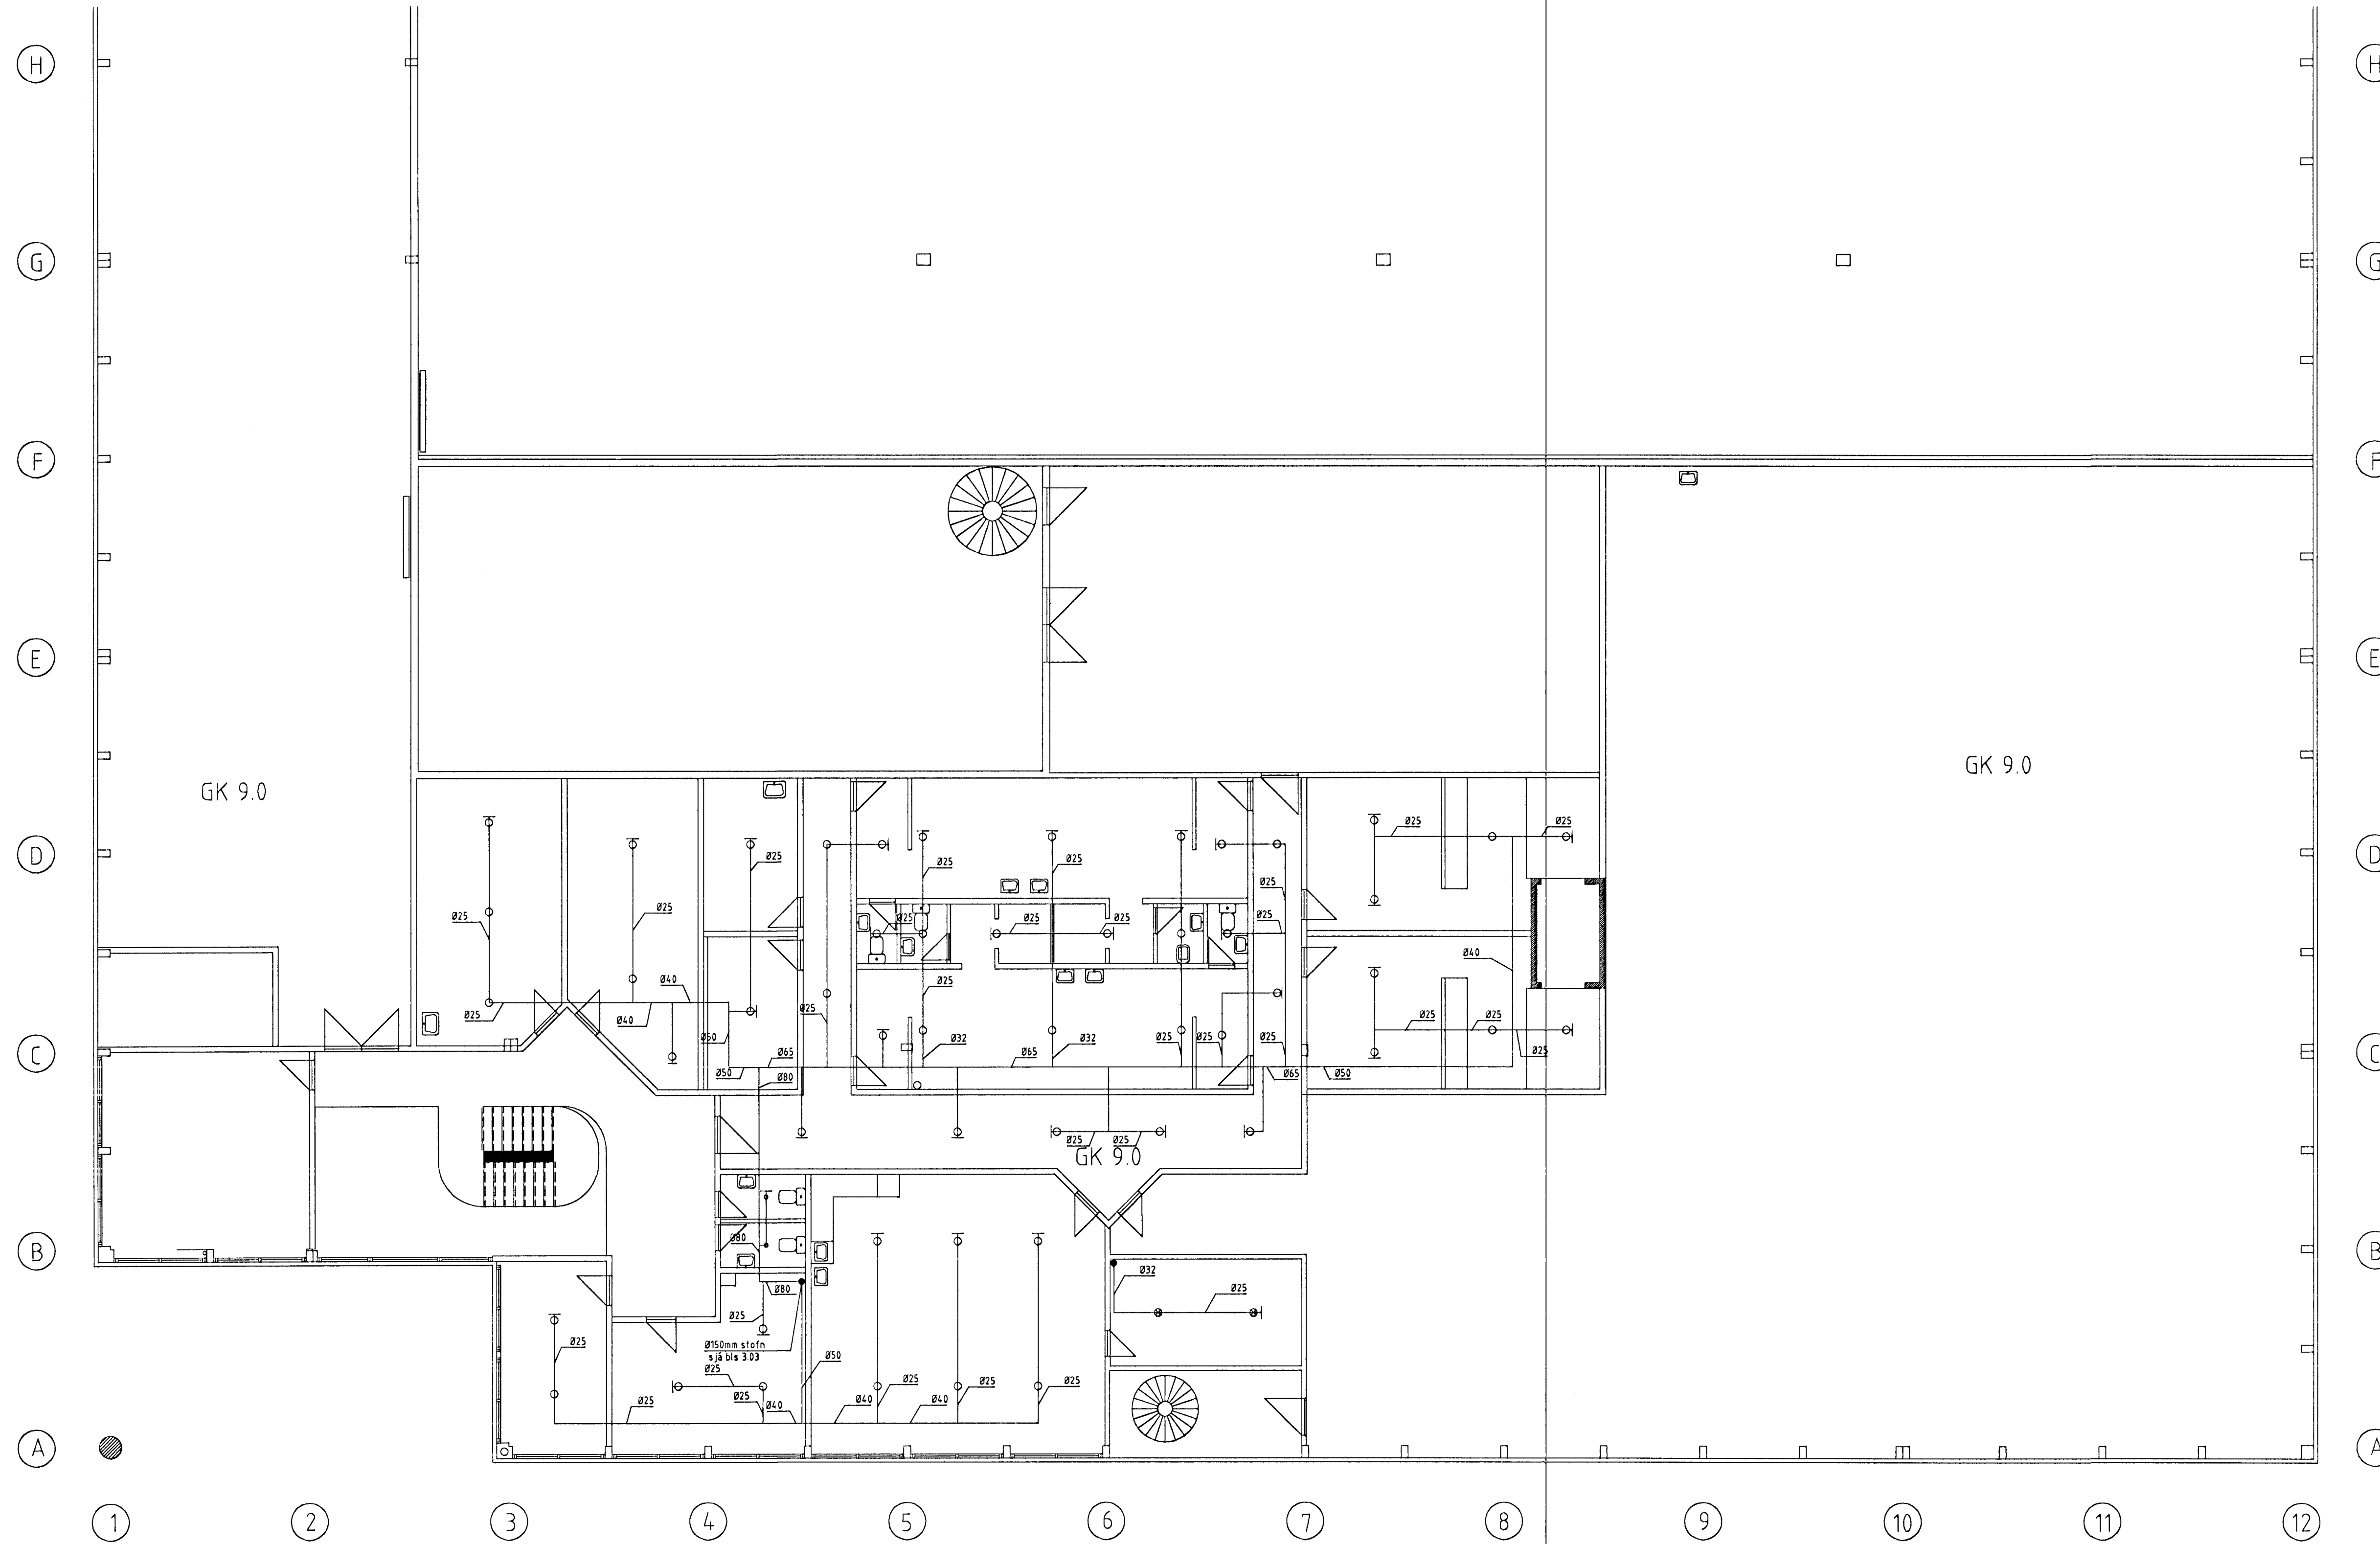

Brúnafræðistofnun  
SAMPYKKT  
19. JUL 1998  
SÍÐUR 19.6.98  
Gunnar Gunnarsson

ATHUGASEMD:  
ÓNEFNDAR SPRINKLER-PÍPUSTÆRDIR ERU Ø25

**T11** TEIKNISTOFAN SMÍÐJUVEGI 11  
200 KÓPAVOGI  
S: 564 4680 FAX: 564 4681

Verkhetti	SÍF Birgðast. Fornubúðir 5	Mkv.	1:100
Verkhliuti	2. hæð - sprinkler - suður	Dagsetning	19.08.1997
Bjarni Árnason MTFI	Hannað Ragnar Gunnarss. Blað nr.	3.04 af	
Ragnar Gunnarsson MTFI	Teiknað RGG	Breytt	16.06.1998