


1. HÆÐ, GRUNNMYND 1:100

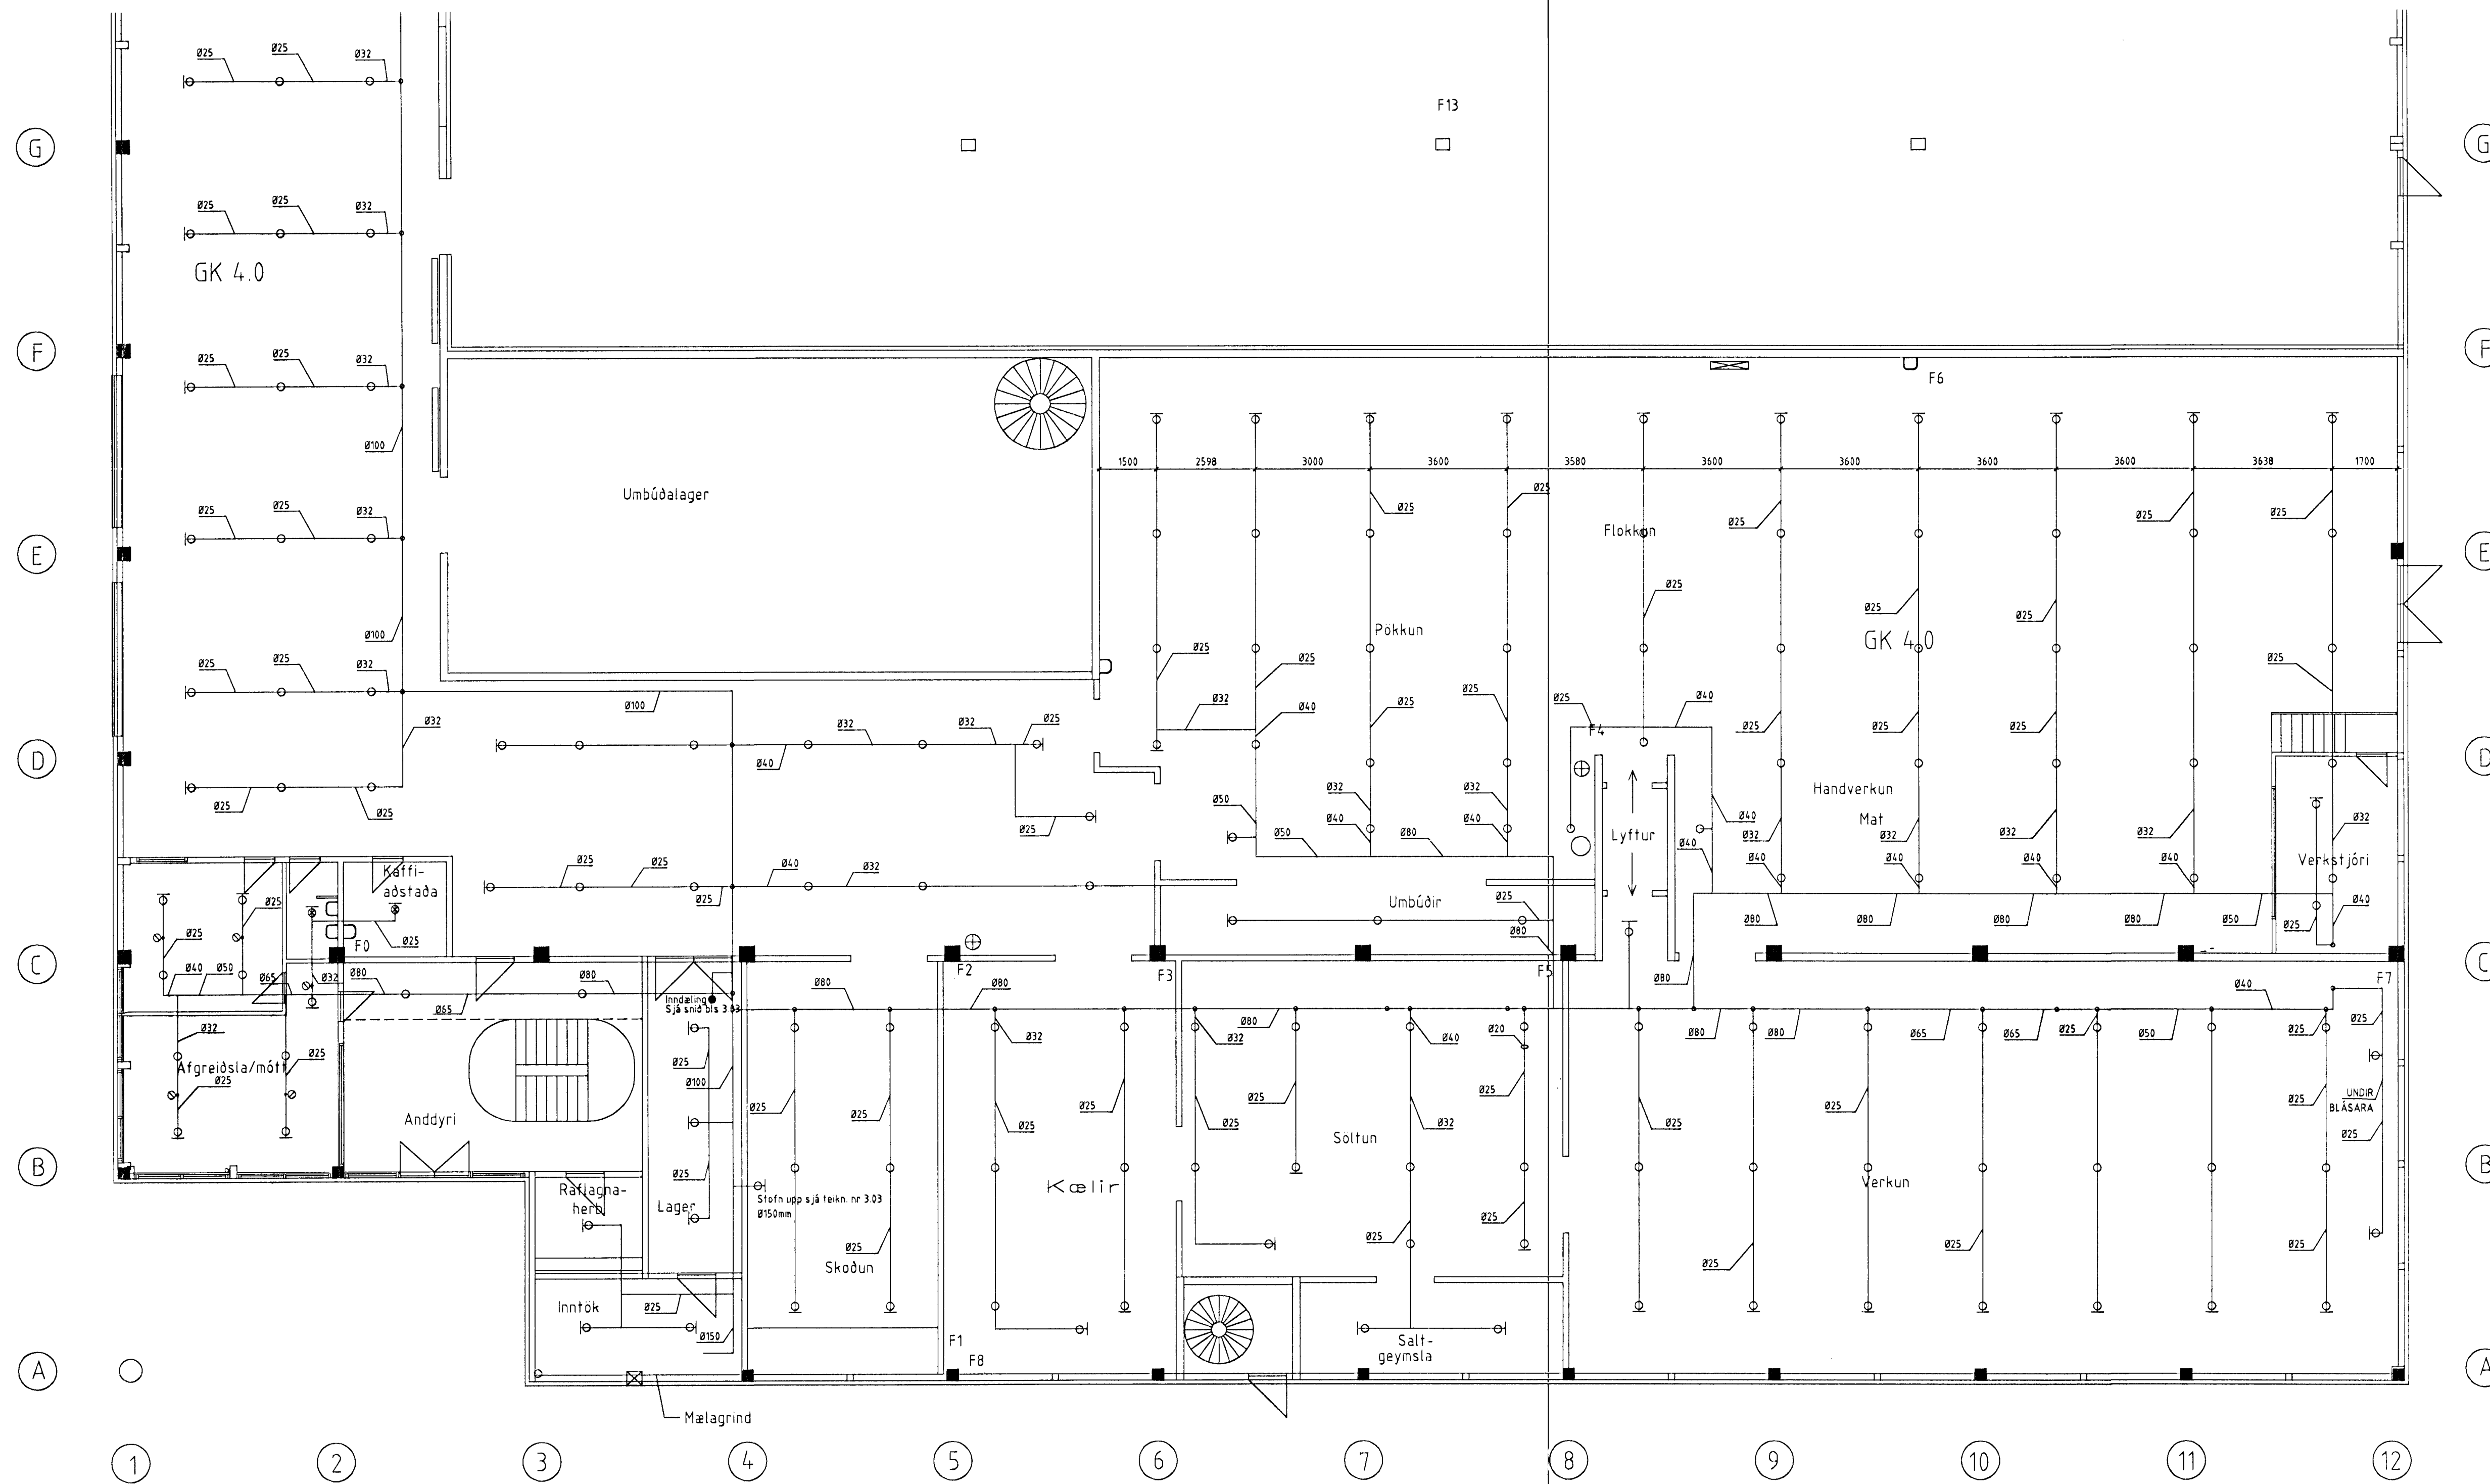


*Sisaþið
Kæli
Handverkun*

Skýringar:

- | | | |
|---|-------------------|---------------------------|
| — Kalt vatn | VS - Vatnssalerni | BS - Brunaslanga |
| — Heitt vatn | HL - Handlaug | SL - Slöngukrani |
| — Framrás hita | EV - Eldhúsvaskur | Fp - Fallpípa frárennslis |
| — Bakrás hita | LR - Loftræsing | |
| ⊕ Þrifakerfi + háþrýstlögn | SB - Sturtubað | |
| ⊗ Sprinklerstútur upp og niður í niðrhengdu lofti | | |
| ⊙ Sprinklerstútur upp í niðrhengdu lofti | | |

Brúnaásláttarnefnd ríkisins
SAMÞYKKT
8 JUL 1998
Stjórni 19.6.98
Gunnarsson

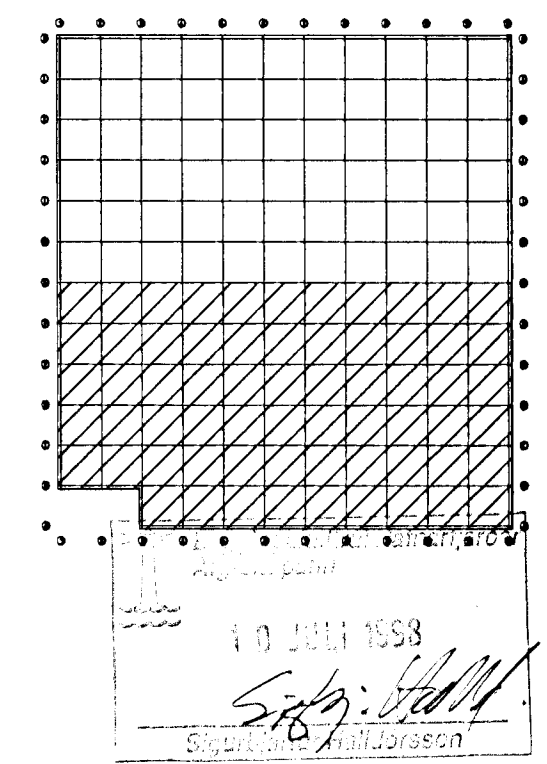

BREYTING:
14.06.1998: breyting á sprinkler vegna tilfærslna á veggjum og loftum

T11 TEIKNISTOFAN SMÍÐJUVEGI 11
200 KÓPAVOGI
S: 564 4680 FAX: 564 4681

Verkhelti	SÍF Birgðast. Fornubúðir 5	Mkv.	1:100
Verkhliuti	1. hæð — sprinkler — suður	Dagsetning	19.08.1997
Bjarni Arnason MTFI	Hannað Ragnar Gunnarss. Blað nr.	302 af	
Ragnar Gunnarsson MTFI	Teiknað RCG	Breytt	26.06.1998