

F


E

D

C

B

A

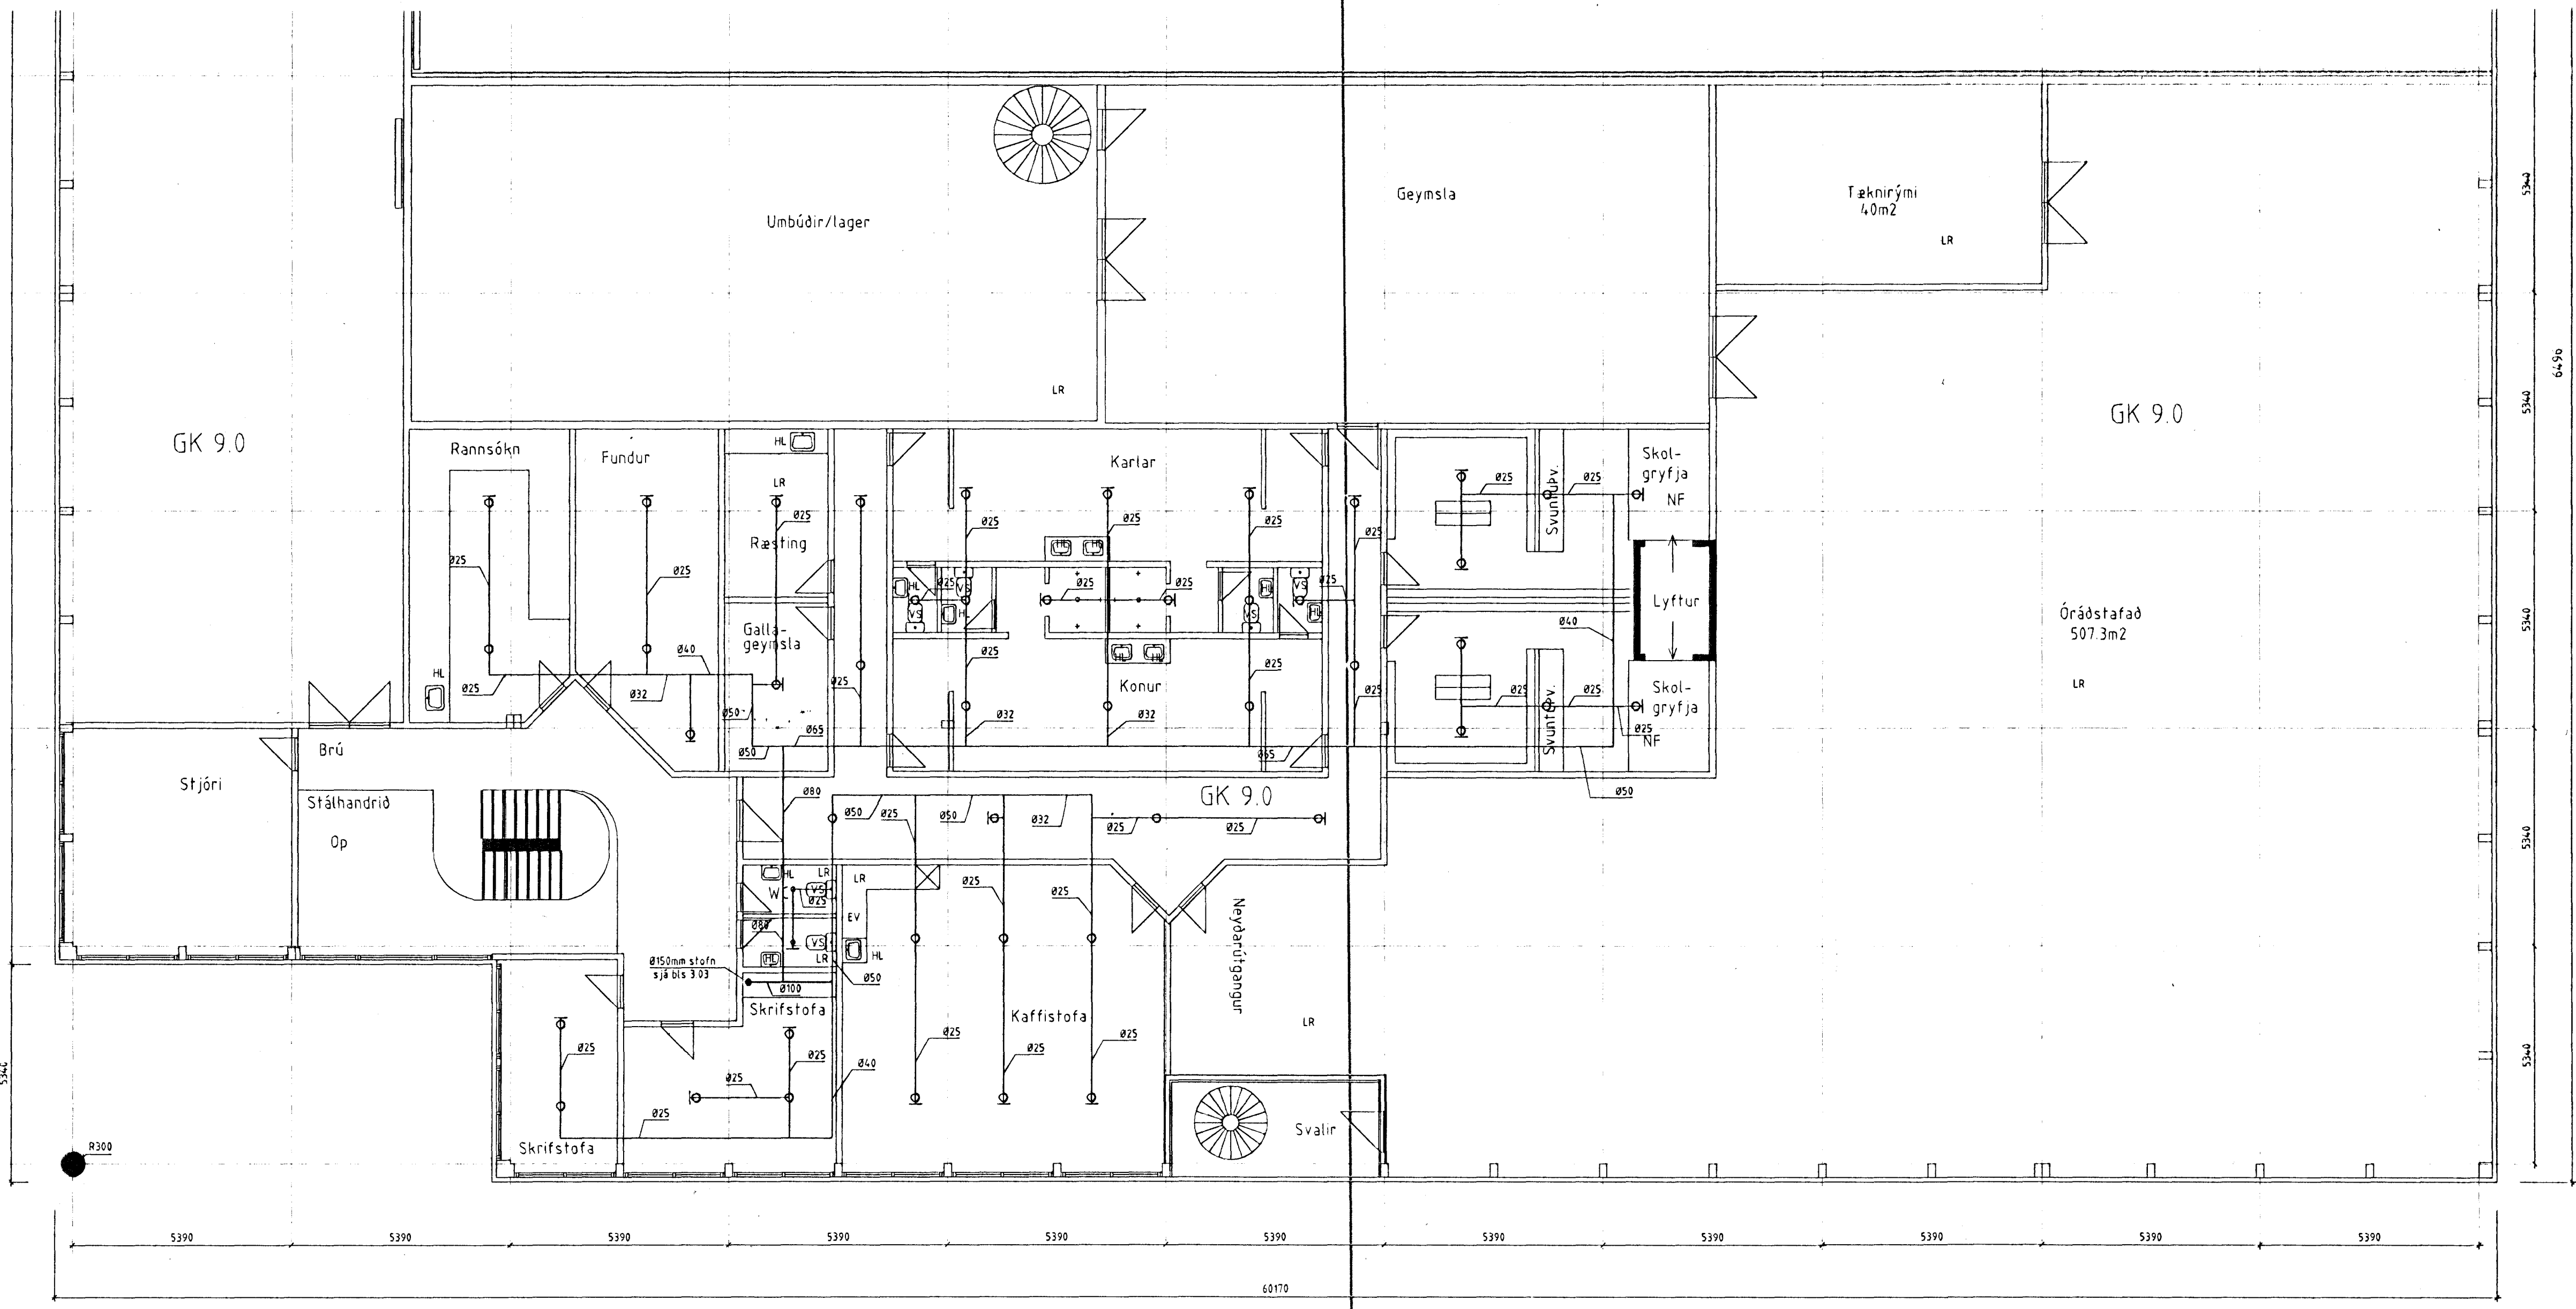

1

2

3

4

5

6

7

8

9

10

11

12

Byggingatillitil Hafnarjarðar  
Algrætt þann  
08 JUL 1997  
Sigurbjartur Halldórsson

**T11** TEIKNISTOFAN SMÍÐJUVEGI 11  
200 KÓPAVOGI  
S: 564 4680 FAX: 564 4681

Verkefni SÍF Birgðastöð, Fornubúðir 5Mkv. 1:100  
Verkhúti Sprinkler 2. hæð Dagsetning 18.07.1997  
Bjarni Arnason MTFI Hannað Ragnar Gunnarss. Blað nr. 3.04  
Ragnar Gunnarsson MTFI Teiknað Auður Eik Breytt