


Sprinkler 1. hæðar

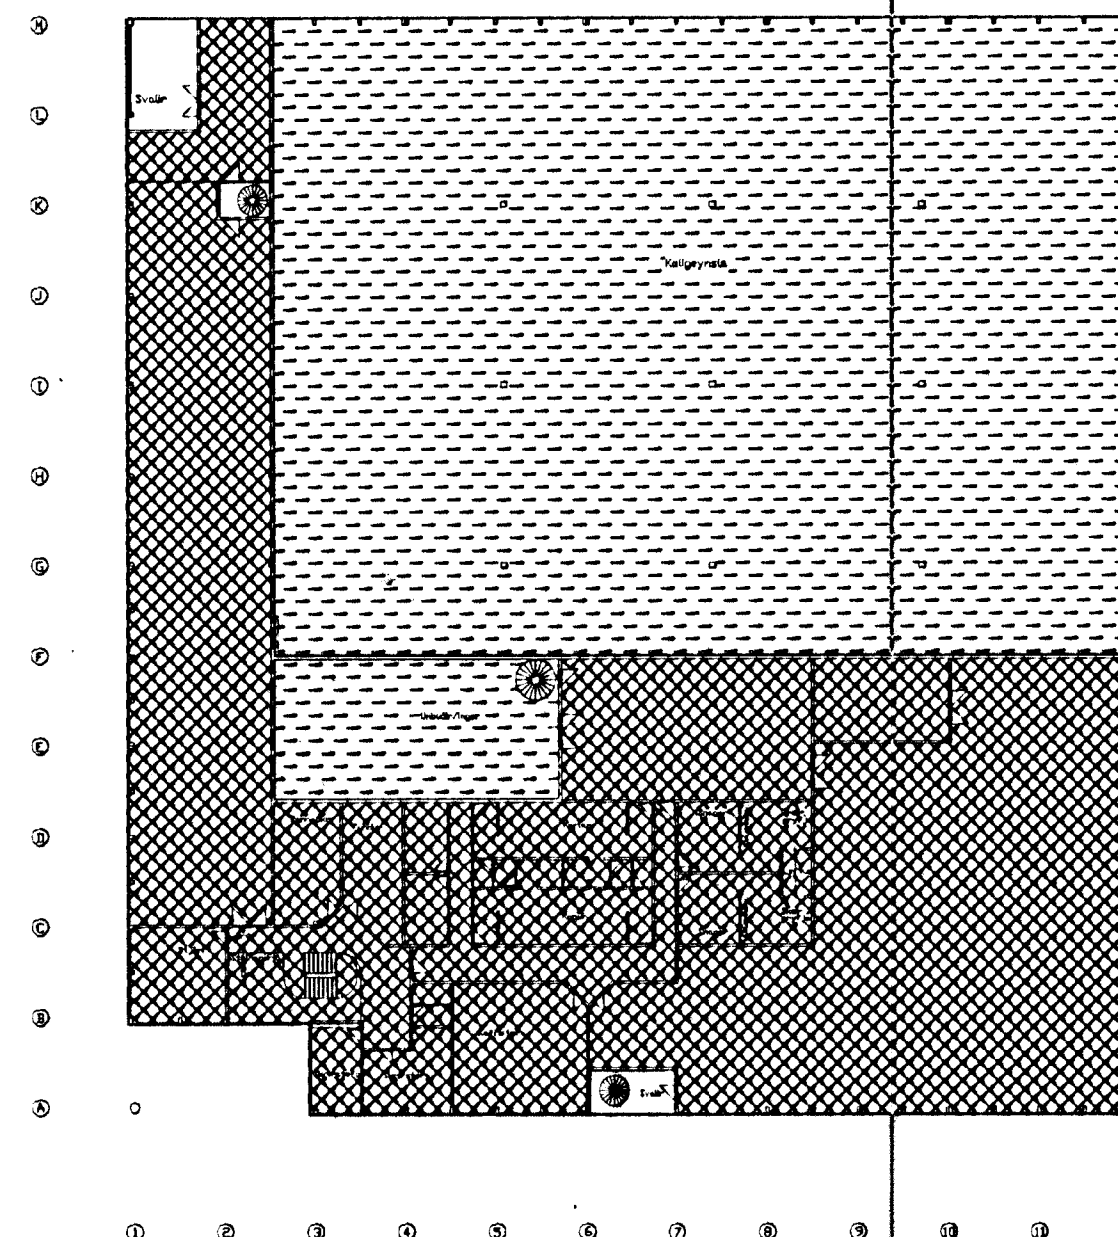

Sprinkler í þakfleti

Almennar skýringar:

Sprinkler er lagður í þren hæðun, undir lofti 1.hæðar, millilofti 2.hæðar og í öllum þakfleti.
 Vatnsdúnnarkerfið er votpípukerfi þar sem pípurnar eru fylltar með vatni. Í kæligeymslu er glycol með styrkleika fyrir -8°C. Í nóttöku og afgreiðslu (óupphitað svæði) er glycol með styrkleika fyrir -10°C.

Áhættuflokkur er venjulegur nr. 3 (DH3) en í kæligeymslu og umbúðageymslu er áhættuflokkur ESFR skv. bandarískum staðli.

Nota skal galv. stálpípur skv. DIN 2440. Tengistykki skulu vera skrúfuð tengistykki samstæð pípun og skv. DIN 2950.


Á enda greina skal vera tappi til þess að tæna lagnin. Pípur, greinarinnar í heild skulu halla 20/100 í átt að tæningartoppa, þannig að allar pípur greinarinnar tæmist þegar toppinn er fjarlægður.

Pípur skulu hengdar upp með festingum sem eru stillanlegar í hæð. Upphengslin skulu stílt þannig að pípur hvíli með jöfnun þunga á þeim öllum. Miða skal við Murpo festingar eða sambærilegar.


Fjarlægð milli upphengja skal vera skv. eftirfarandi töflu:

bvernál pípu (mm)	Lengsta bil milli upphengja (m)
25	2,5
32	2,5
40	3,0
50	3,0
65	3,5
80	3,5
100	4,0
150	4,5

Lágmarks fjarlægð upphengju frá göðara skal vera 15cm.
 Galv. leiðslur skal heilgrunna með atigrunni og síðan mála með tveim lögum af olíunálingu.
 Stjórnstöð er Ø150mm með stöðluðum búnaði og möguleika fyrir innþöngu frá slökkvibíl.
 Allur sérþúnaður í kerfið skal hafa hlotið viðurkenningu frá Brunanálastofnun.

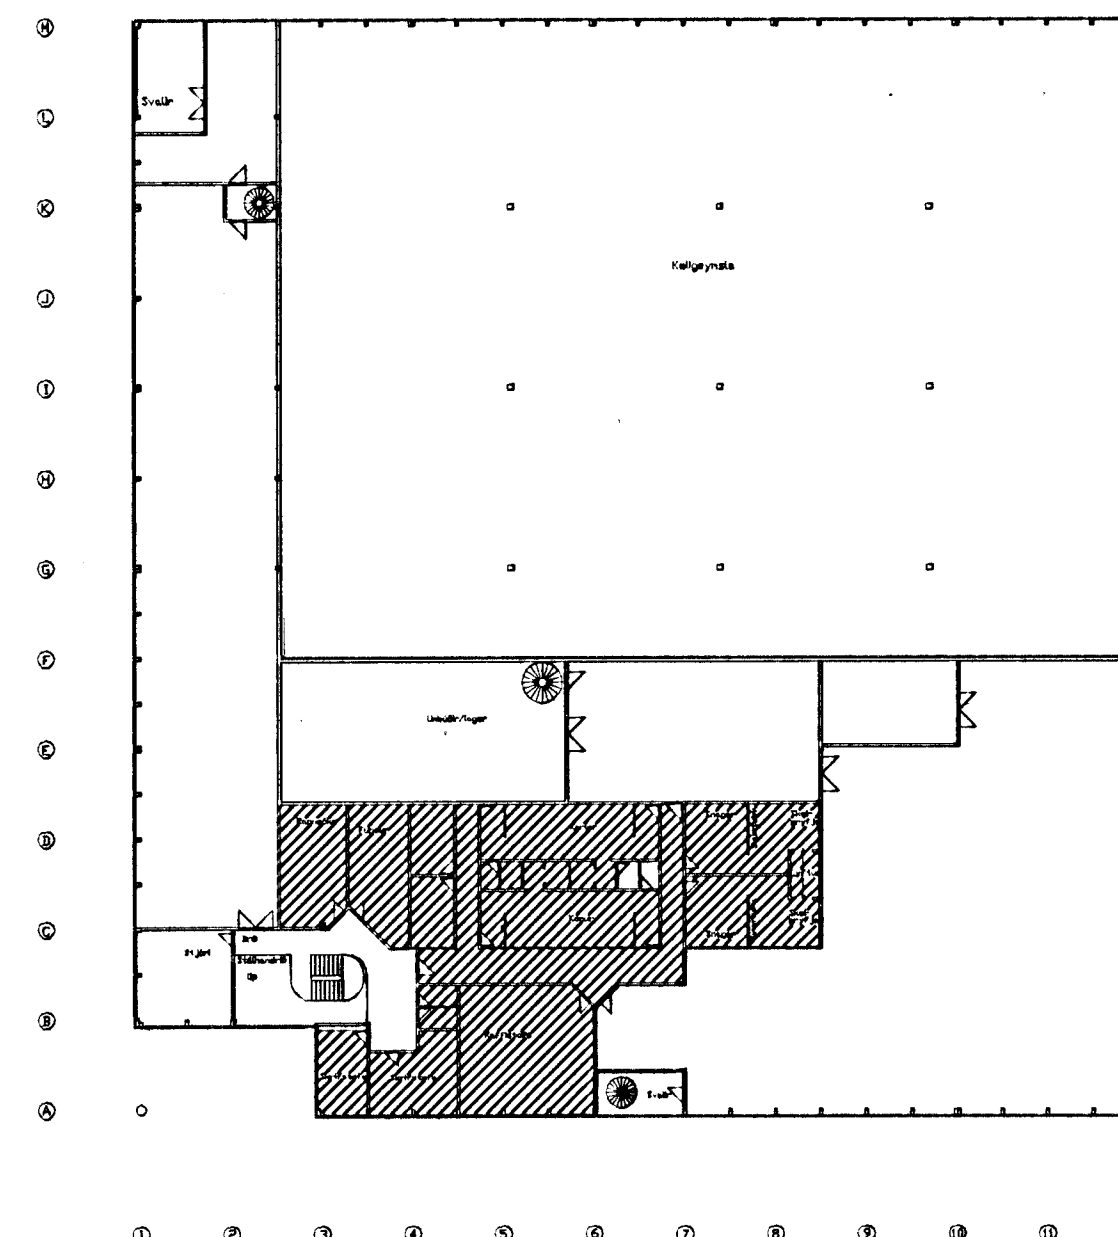


Sprinkler 2. hæðar (milliloft)

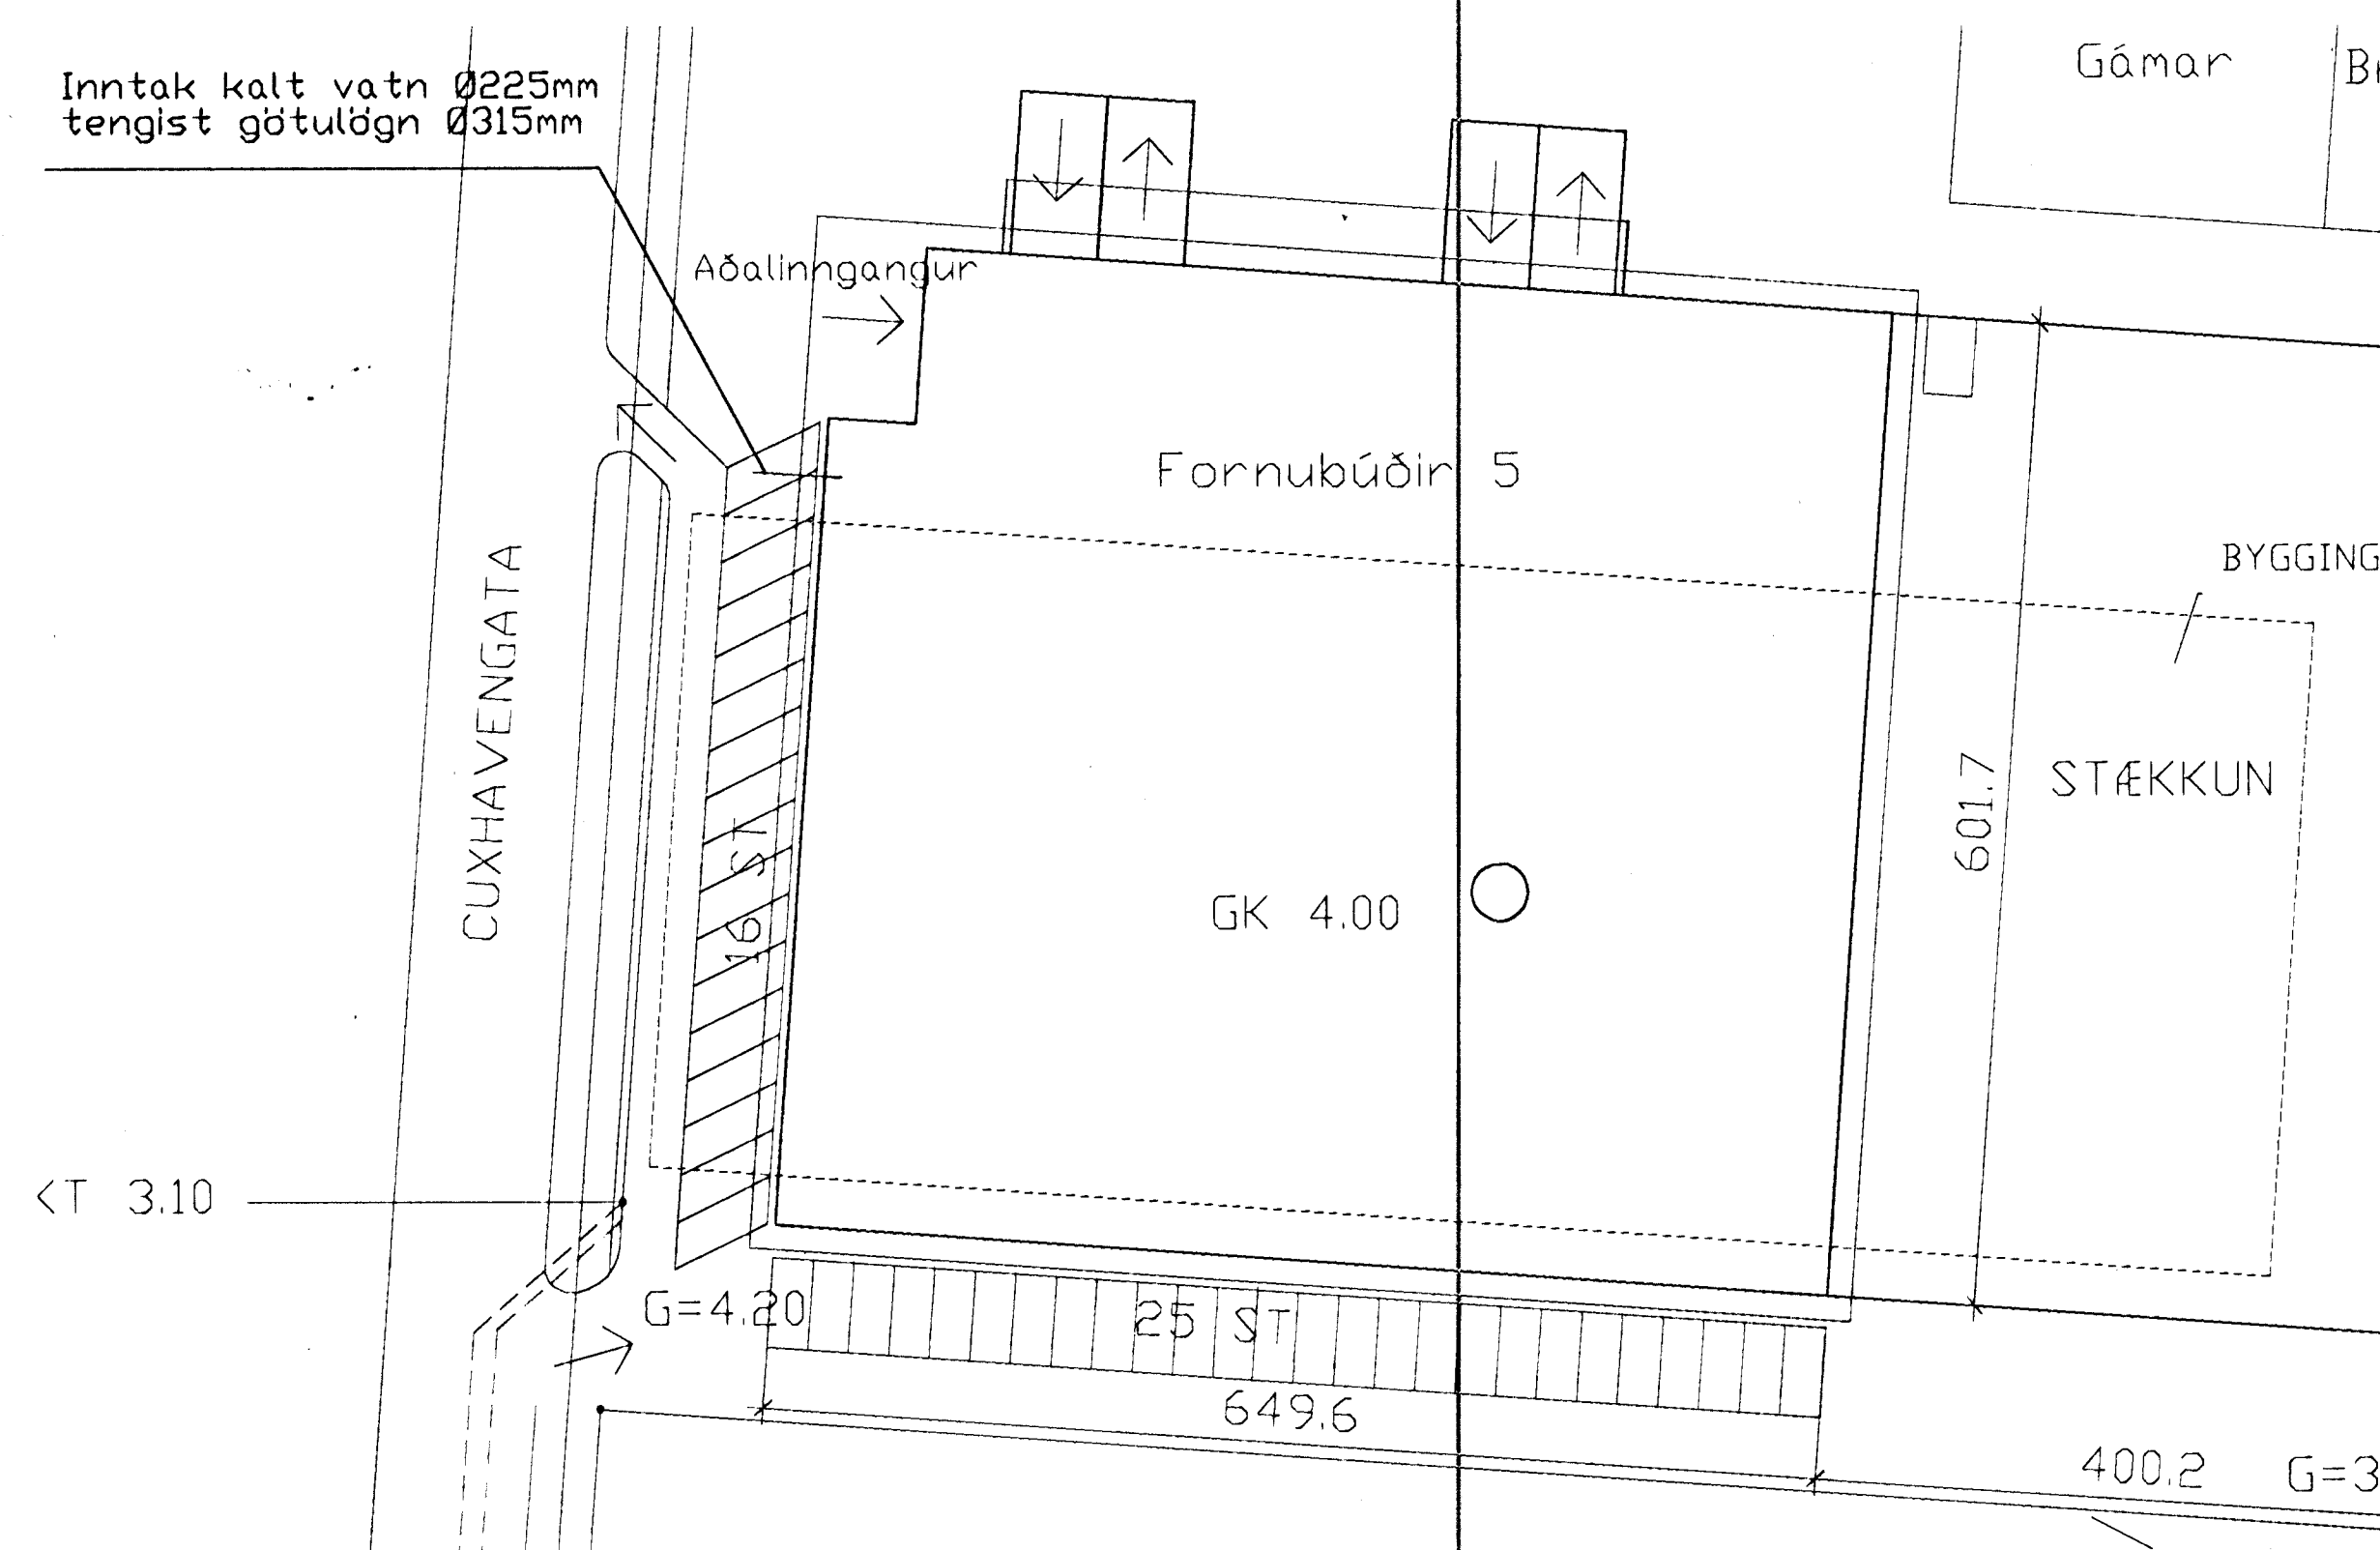

Afstöðumynd af inntaki

- Svæði 1. Svæði 1. Í kæli og umbúðageymslu er áhættuflokkur ESFR skv. bandarískum staðli. Öðunarstútar eru ESFR og standa uppréttir. Glycol blandað kerfi.
- Svæði 2. Svæði 2. Áhættuflokkur venjulegur nr. 3 (DH3). Öðunarstútar eru uppréttir spray (SSU). ATH. Í nóttöku og afgreiðslu er glycol blandað kerfi (óupphitað).
- Svæði 3. Svæði 3. Áhættuflokkur venjulegur nr.3 (DH3). Öðunarstútar eru hangandi spray (SSP).

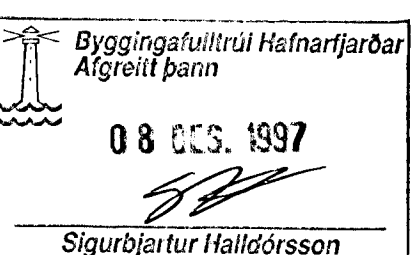

Bráðabirgðateikning til þess að gefa yfirlit yfir verkið og magnþölu. Tilboð verða metin á grundvelli endanlegra teikninga og einingarverða bjóðanda.

T11 TEIKNISTOFAN SMÍÐJUVEGI 11
 200 KÓPAVOGI
 S: 564 4680 FAX: 564 4681

Verkefni SÍF Birgðast. Fornubúðir 5 Mkv. 1:450
 Verkefni Yfirlitsmynd yfir sprinkler Dagsetning 17.08.1997

Hannað Ragnar Gunnarsson/Bláð nr. 3.01
 Teiknað Auður Eik Breytt