


Byggingafræðilífi Hafnarjarðar
Móttækib þann
28 SEP 2012
Sigurður Steinar Jónsson

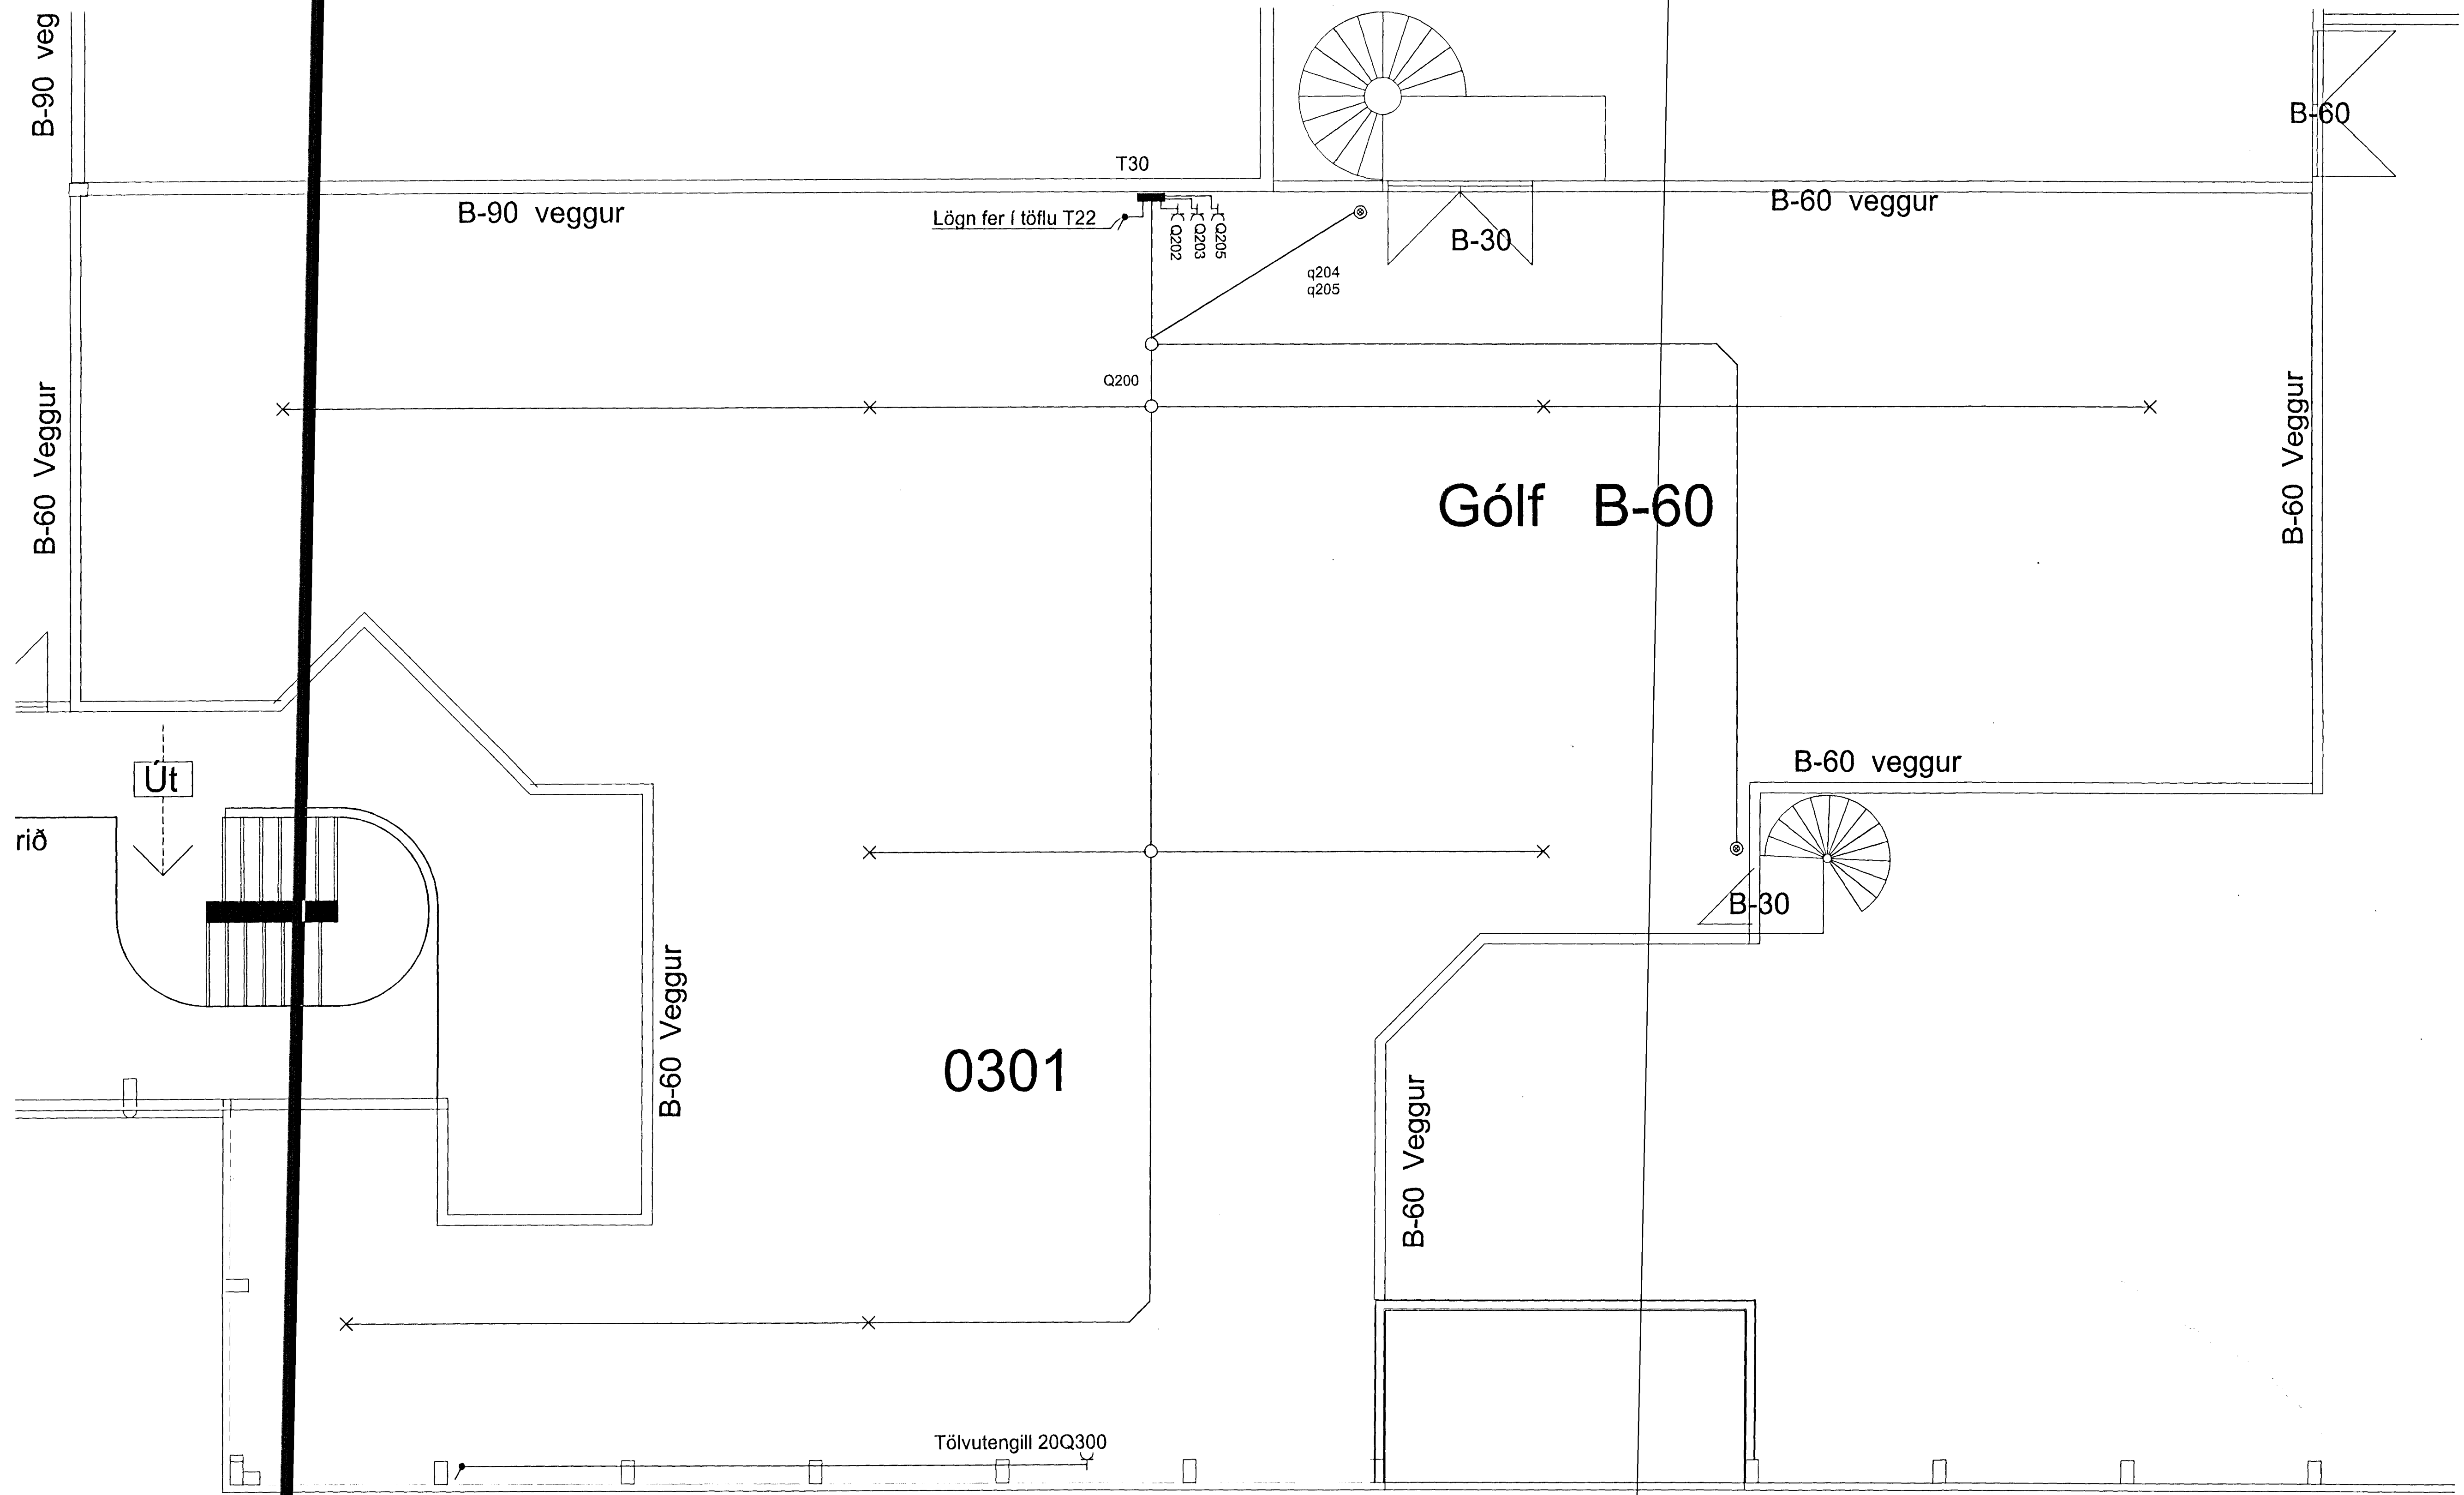

C:\1-ACD-Teikninga\1-VERKEFNI\166-87\51\GRUNNARVAFLAGNIR\Shalap-sma.dwg Fr: Nov 27 09:17:31 1988 Reyðartekning

T11 TEIKNISTOFAN SMÍÐJUVEGI 11, 200 KÓP. S.564 4680 FAX: 564 4681	
ARKITEKTANÖNNUN Stefán Halsson BFI Kristinn Ragnarsson FAL Ágúst Þórðarson BFI	VERKERFDEIKNINGAR Bjarni Árnason TFI Ragnar Gunnarsson TFI
RAFLAGNAÖNNUN Hannes Sneybjörn Sigurðsson TFI Arni Guðni Einarsson TFI Ófeigur Sigurðsson TFI	
Verkefni: SÍF BIRGDARST. FORNUBÚÐIR 5	Máv. 1:50
Verkefniútl.: RAFLAGNIR 3-HÆÐ	Dagur: 26.11.98
Unirskrift:	Bláð nr.: 41301