
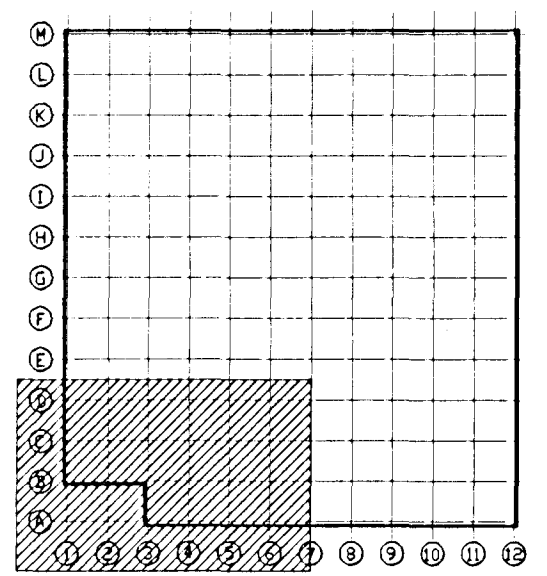


Byggingafulltöl Hafnarhæðar
Móttekið þann
28 SEP 2012
SÍ
Sigurður Steinar Jónsson

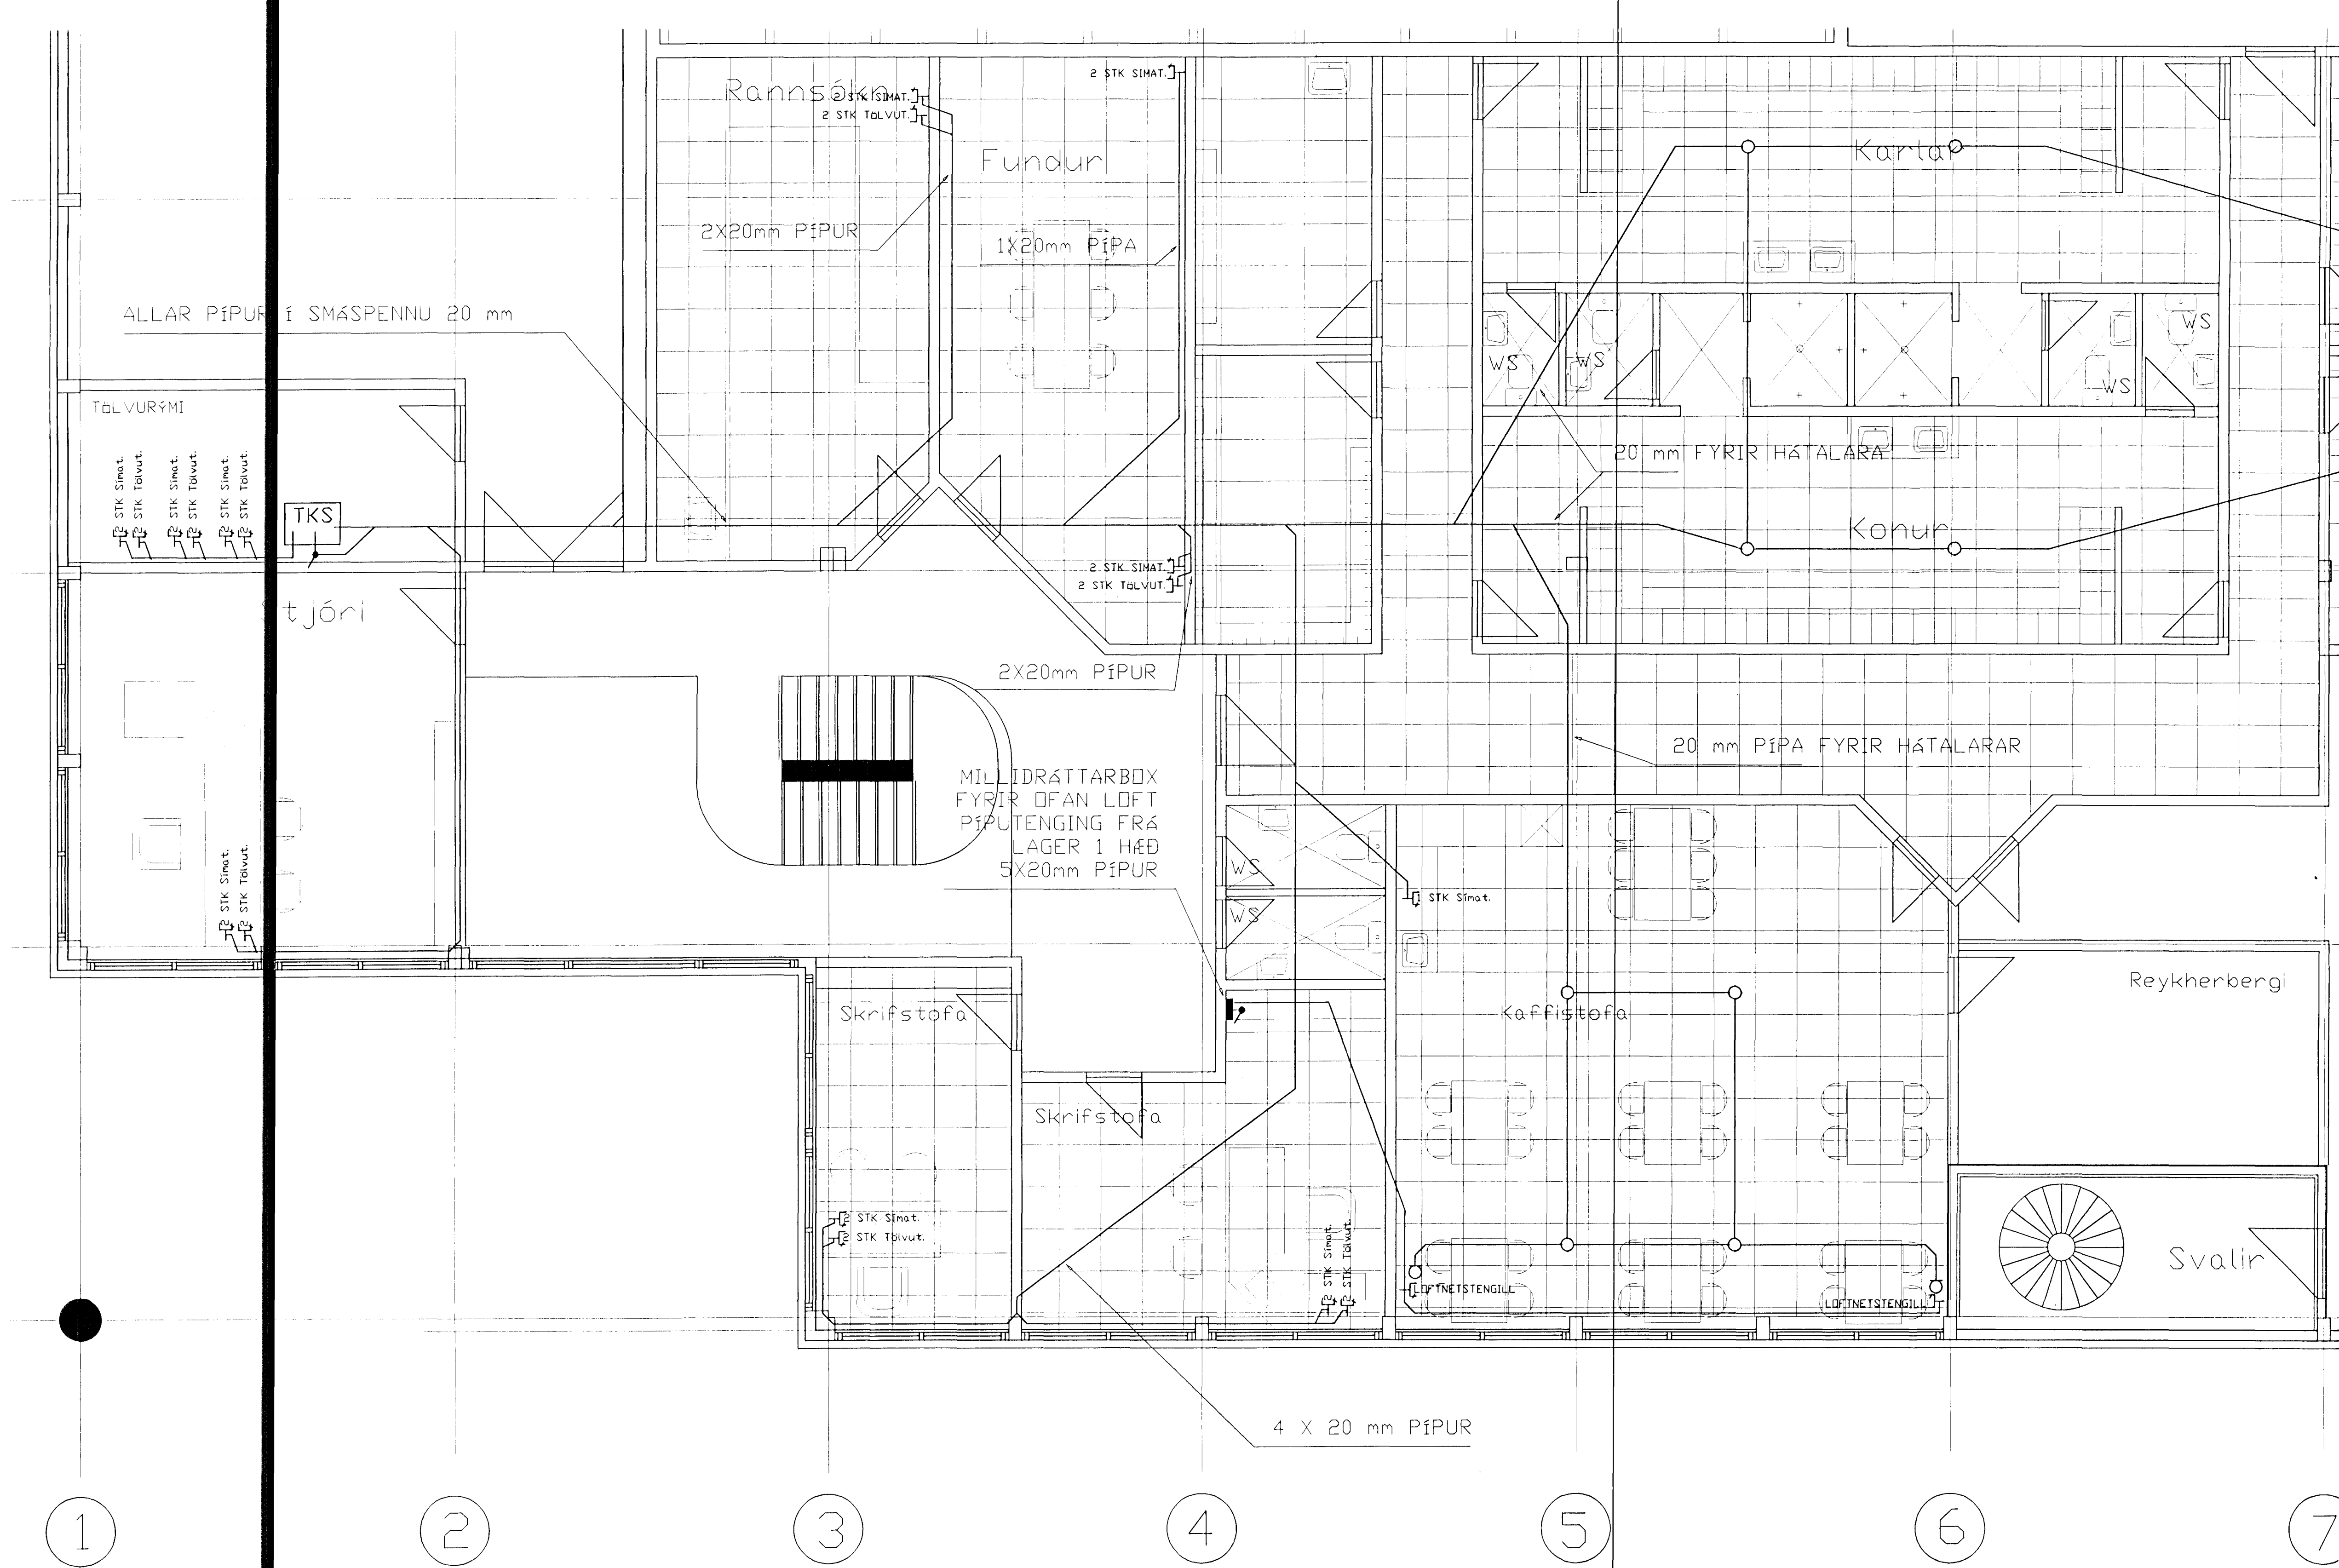

T11 TEIKNISTOFAN SMÍÐJUVEGI 11, 200 KÓP. S.564 4680 FAX: 564 4681

ARKITEKTANÖNNUN: Stefán Halsson BFI, Kristinn Ragnarsson FAL, Ágúst Þórhásson BFI

VERKFRÁÐTEIKNINGAR: Bjarni Arnason TFI, Ragnar Gunnarsson TFI

RAFLAGNAÖNNUN: Hannes Snabjörn Sigurjónsson TFI, Arni Guðni Einarsson TFI, Ólafur Sigurðsson TFI

Verkefni: BIRGDARST. SÍF FORNUBÚÐIR 5 HF.

Verkefni: SMÁSPENNA 2-HÆÐ

Uneskrift: *Hannes Sig*

Msk. 1:50
Daga: 26.08.97
Blátt: Pjöldi blaða
45

Staðnám: HS/AGE/ÖF
Teyknám: HS
Yfirför: AGE/ÖS
Blátt nr: 42201