

Byggingafulnám Hafnarfjarðar
Móttikið þann
28 SEP 2012
Sigurður Steinar Jónsson


H

G


F

E

2 X (4 PARA STRENGIR) LÖGN Í KÆLICEYMSLU

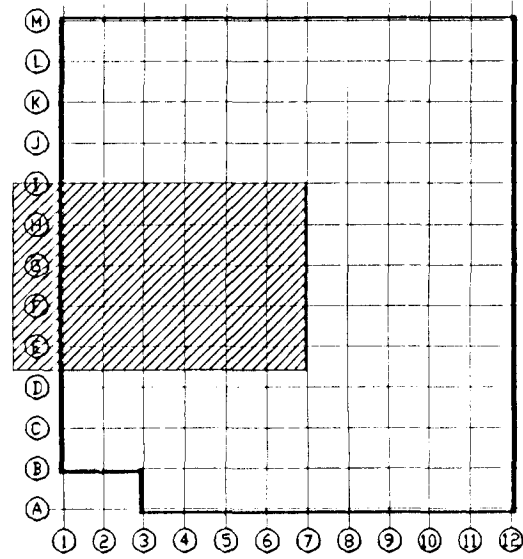

Umbúðir/lager

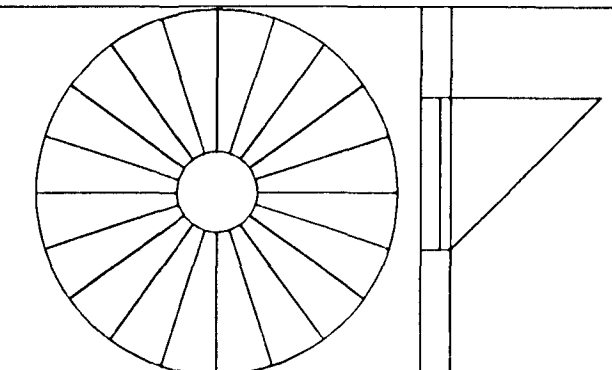

T11 TEIKNISTOFAN SMÍÐJUVEGI 11, 200 KÖP. S.564 4680 FAX: 564 4681

ARKITEKTARÖÐUN	VERKFRÉÐI/TEIKNINGAR	RAFLAGNAÐÖÐUN
Stefán Halsson BFI	Bjarni Árnason TFI	Hannes Snabjörn Sigurjónsson TFI
Kristinn Ragnarson FAL	Ragnar Gunnarsson TFI	Árni Guðni Einarsson TFI
Ágúst Þórðarson BFI		Ólafur Sigurðsson TFI

Verktítt:	BIRGDARST. SÍF FORNUBÚÐIR 5 HF.	Máv:	1:50	Hannað:	HS/ÁGE/ÓF
Verktítt:	SMÁSPENNA 2-HÆÐ	Dagur:	26.08.97	Teknað:	HS
Unirskrift:	<i>Hannes Sig</i>	Þrökt:		Yfirskráð:	ÁGE/ÓS
		Fjöldi bláða:	45	Bláð nr:	42202