


Byggingafultrúi Háskóla Íslands  
Móttækis þarinn  
28 SEP 2012  
S  
Sigurður Steinar Jónsson

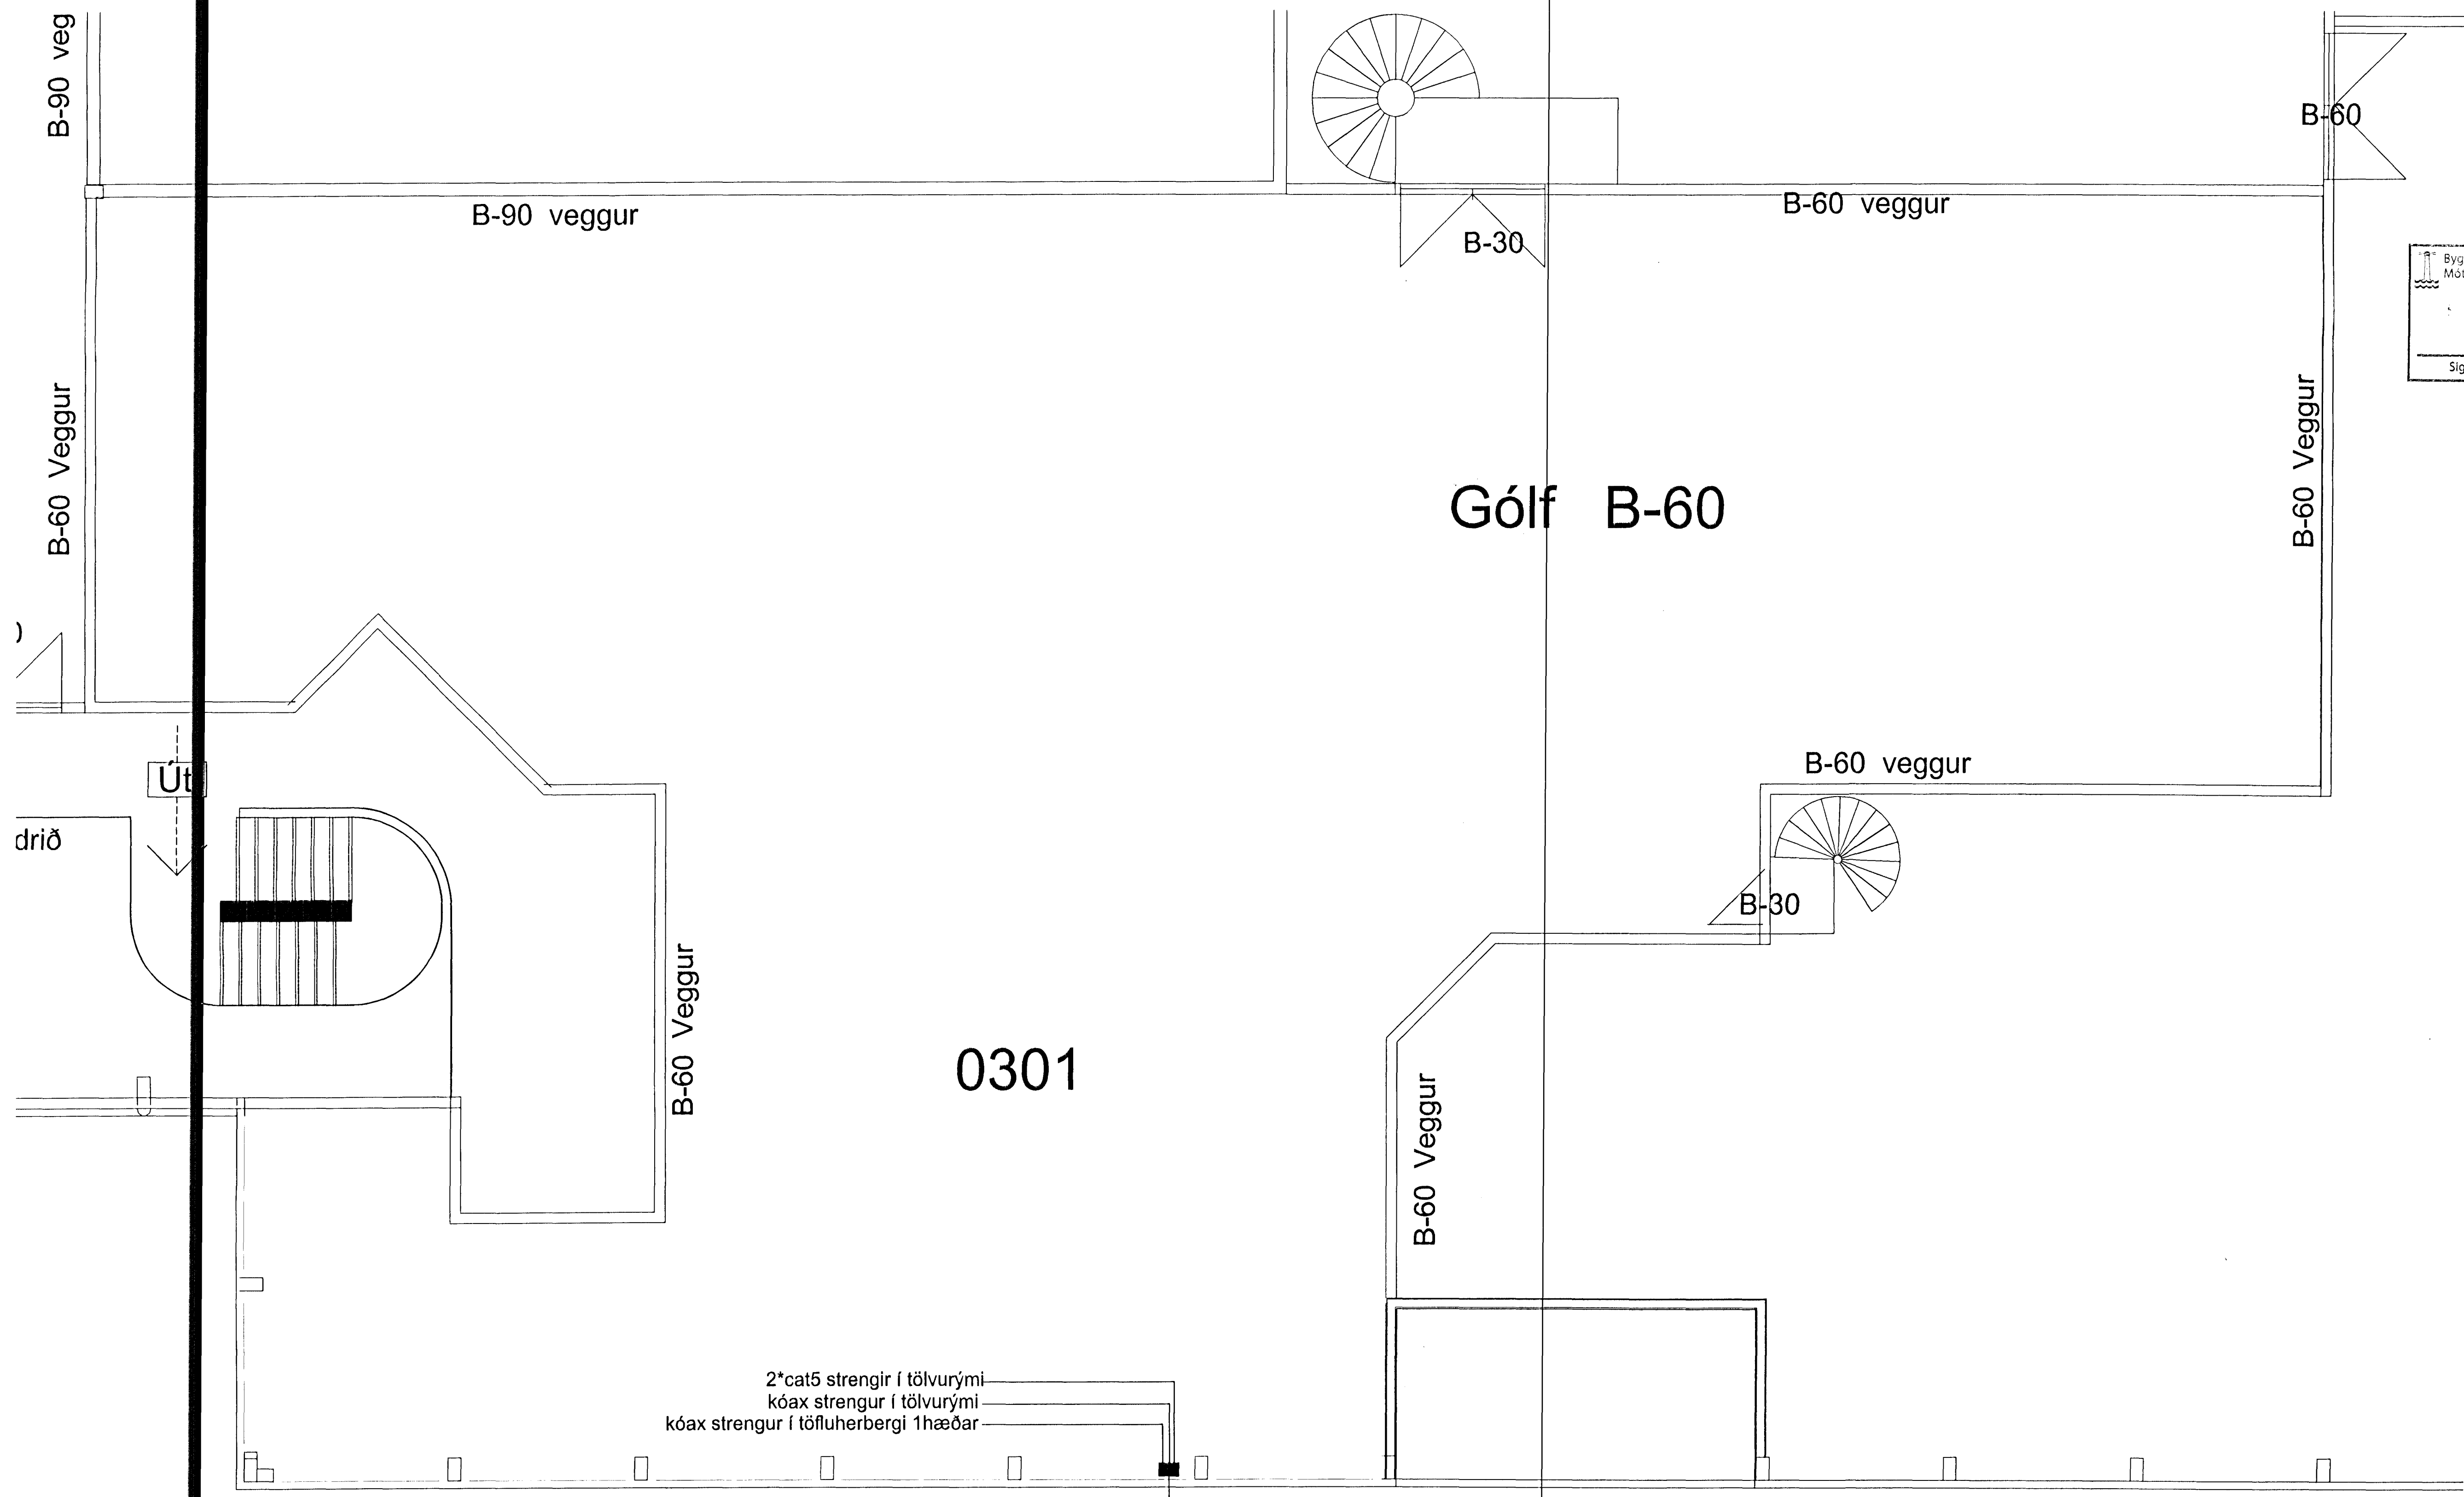

Grunnmynd geymsluloft 3. hæðar

<b>T11</b>	TEIKNISTOFAN SMÍÐJUVEGI 11, 200 KÖP. S.564 4680 FAX: 564 4681	RAFLAGNAHÖNNUN	
	ARKITEKTAHÖNNUN	VERKFRÉDITEIKNINGAR	RAFLAGNAHÖNNUN
	Stefán Halldórsson BFI	Bjarni Arnason TFI	Hannes Snabjörn Sigurjónsson TFI
	Kristinn Ragnarsson FAL	Ragnar Gunnarsson TFI	Árni Guðni Einarsson TFI
	Ágúst Þórðarson BFI		Ófeigur Sigurðsson TFI
Verkefni:	SÍF BIRGDARST. FORNUBÓÐIR 5	Mkv.:	1:50
Verkefni:	SMÁSPENNA 3-HÆÐ	Dagur:	28.11.98
Unirskrift:		Fjöldi blaða:	
		Blað nr.:	42301