



Byggingafulltrúi Háskóla Íslands
Móttakið þann
28 SEP 2012
Sigurður Steinar Jónsson

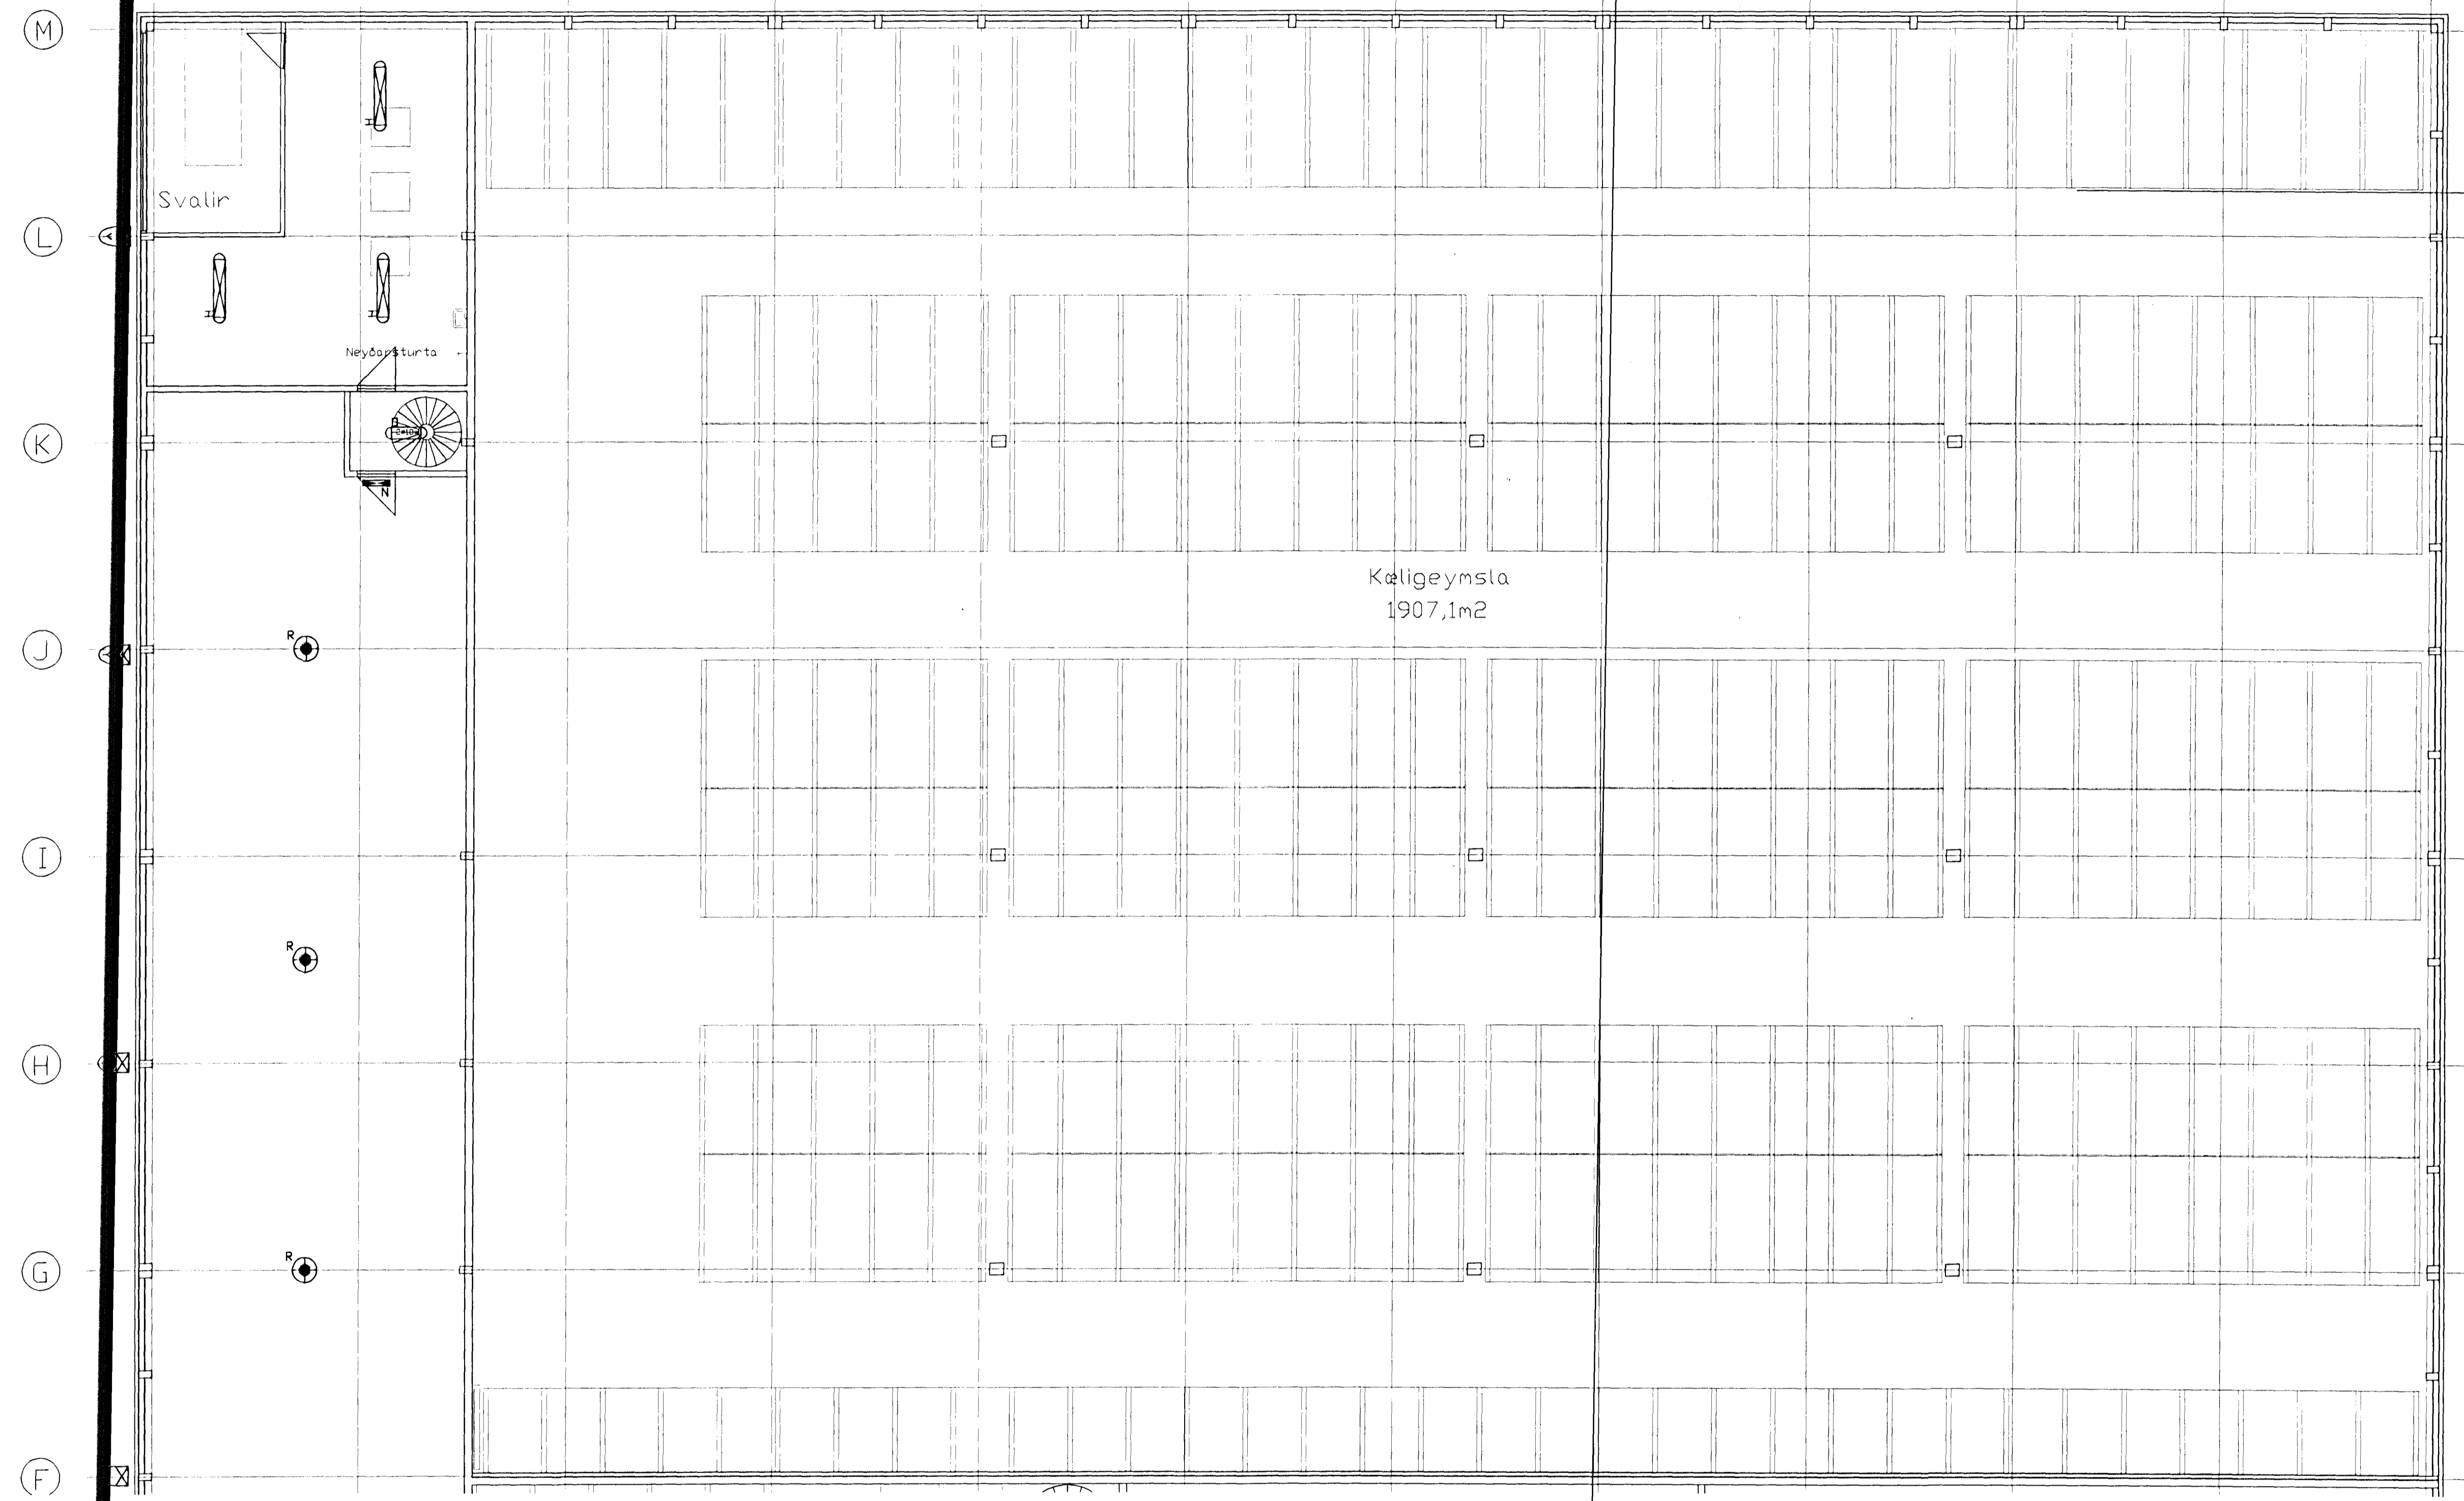

Grunnmynd 2. hæðar

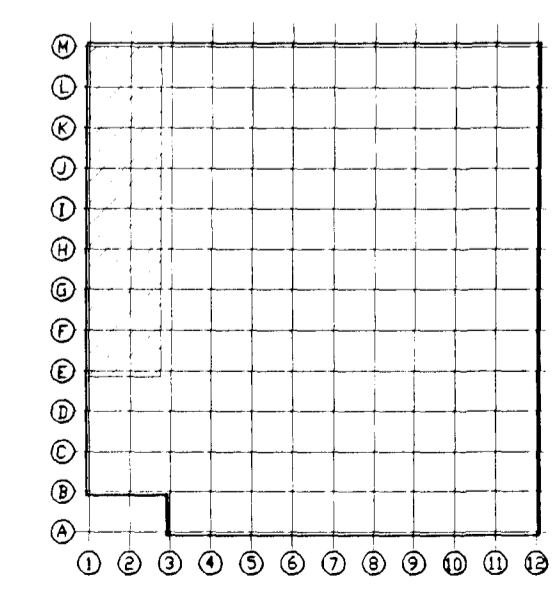

T11 TEIKNISTOFAN SMÍÐJUVEGI 11, 200 KÓP. S.564 4680 FAX: 564 4681

ARKITEKTARÁÐUNINGUR: STEFÁN HALLSSON BFI
VERKFRÉDITEKNIÐINGAR: BJARNI ÁRNASON TFI
RÁFLAGVAÐHÖNNUN: KRISTINN RAGNARSSON FAL
RAGNAR GUNNARSSON TFI
AGÓST ÞÓRÐARSSON BFI
ÓFEIGUR SIGURÐARSSON TFI

VERKHEITI: SÍF BIRGDAS. FORNUBÚÐIR 5 HF
VERKHEITI: LAMPAPLAN 2-HÆÐ
UNIRSKRIFT: *Hannes Sig*

Mæv. 1:100	Ágnað HS/ÁGE/ÓS
Dagm. 26.08.97	Teknað HS
Þreytt 05.02.98	Yfirfarð ÁGE/ÓF
Fjöldi blöðna	Blöð nr.
45	43211

© V. ÁRÐ. TEIKNINGA-VERKFRÉDITEKNIÐINGUR SÍF BIRGDAS. FORNUBÚÐIR 5 HF. 2008. 100% TILGÆTNI