



Byggingarritið hefur verið
Máttakr. þ. 111
28 SEP 2012
31
Sigurður Steinar Jónsson

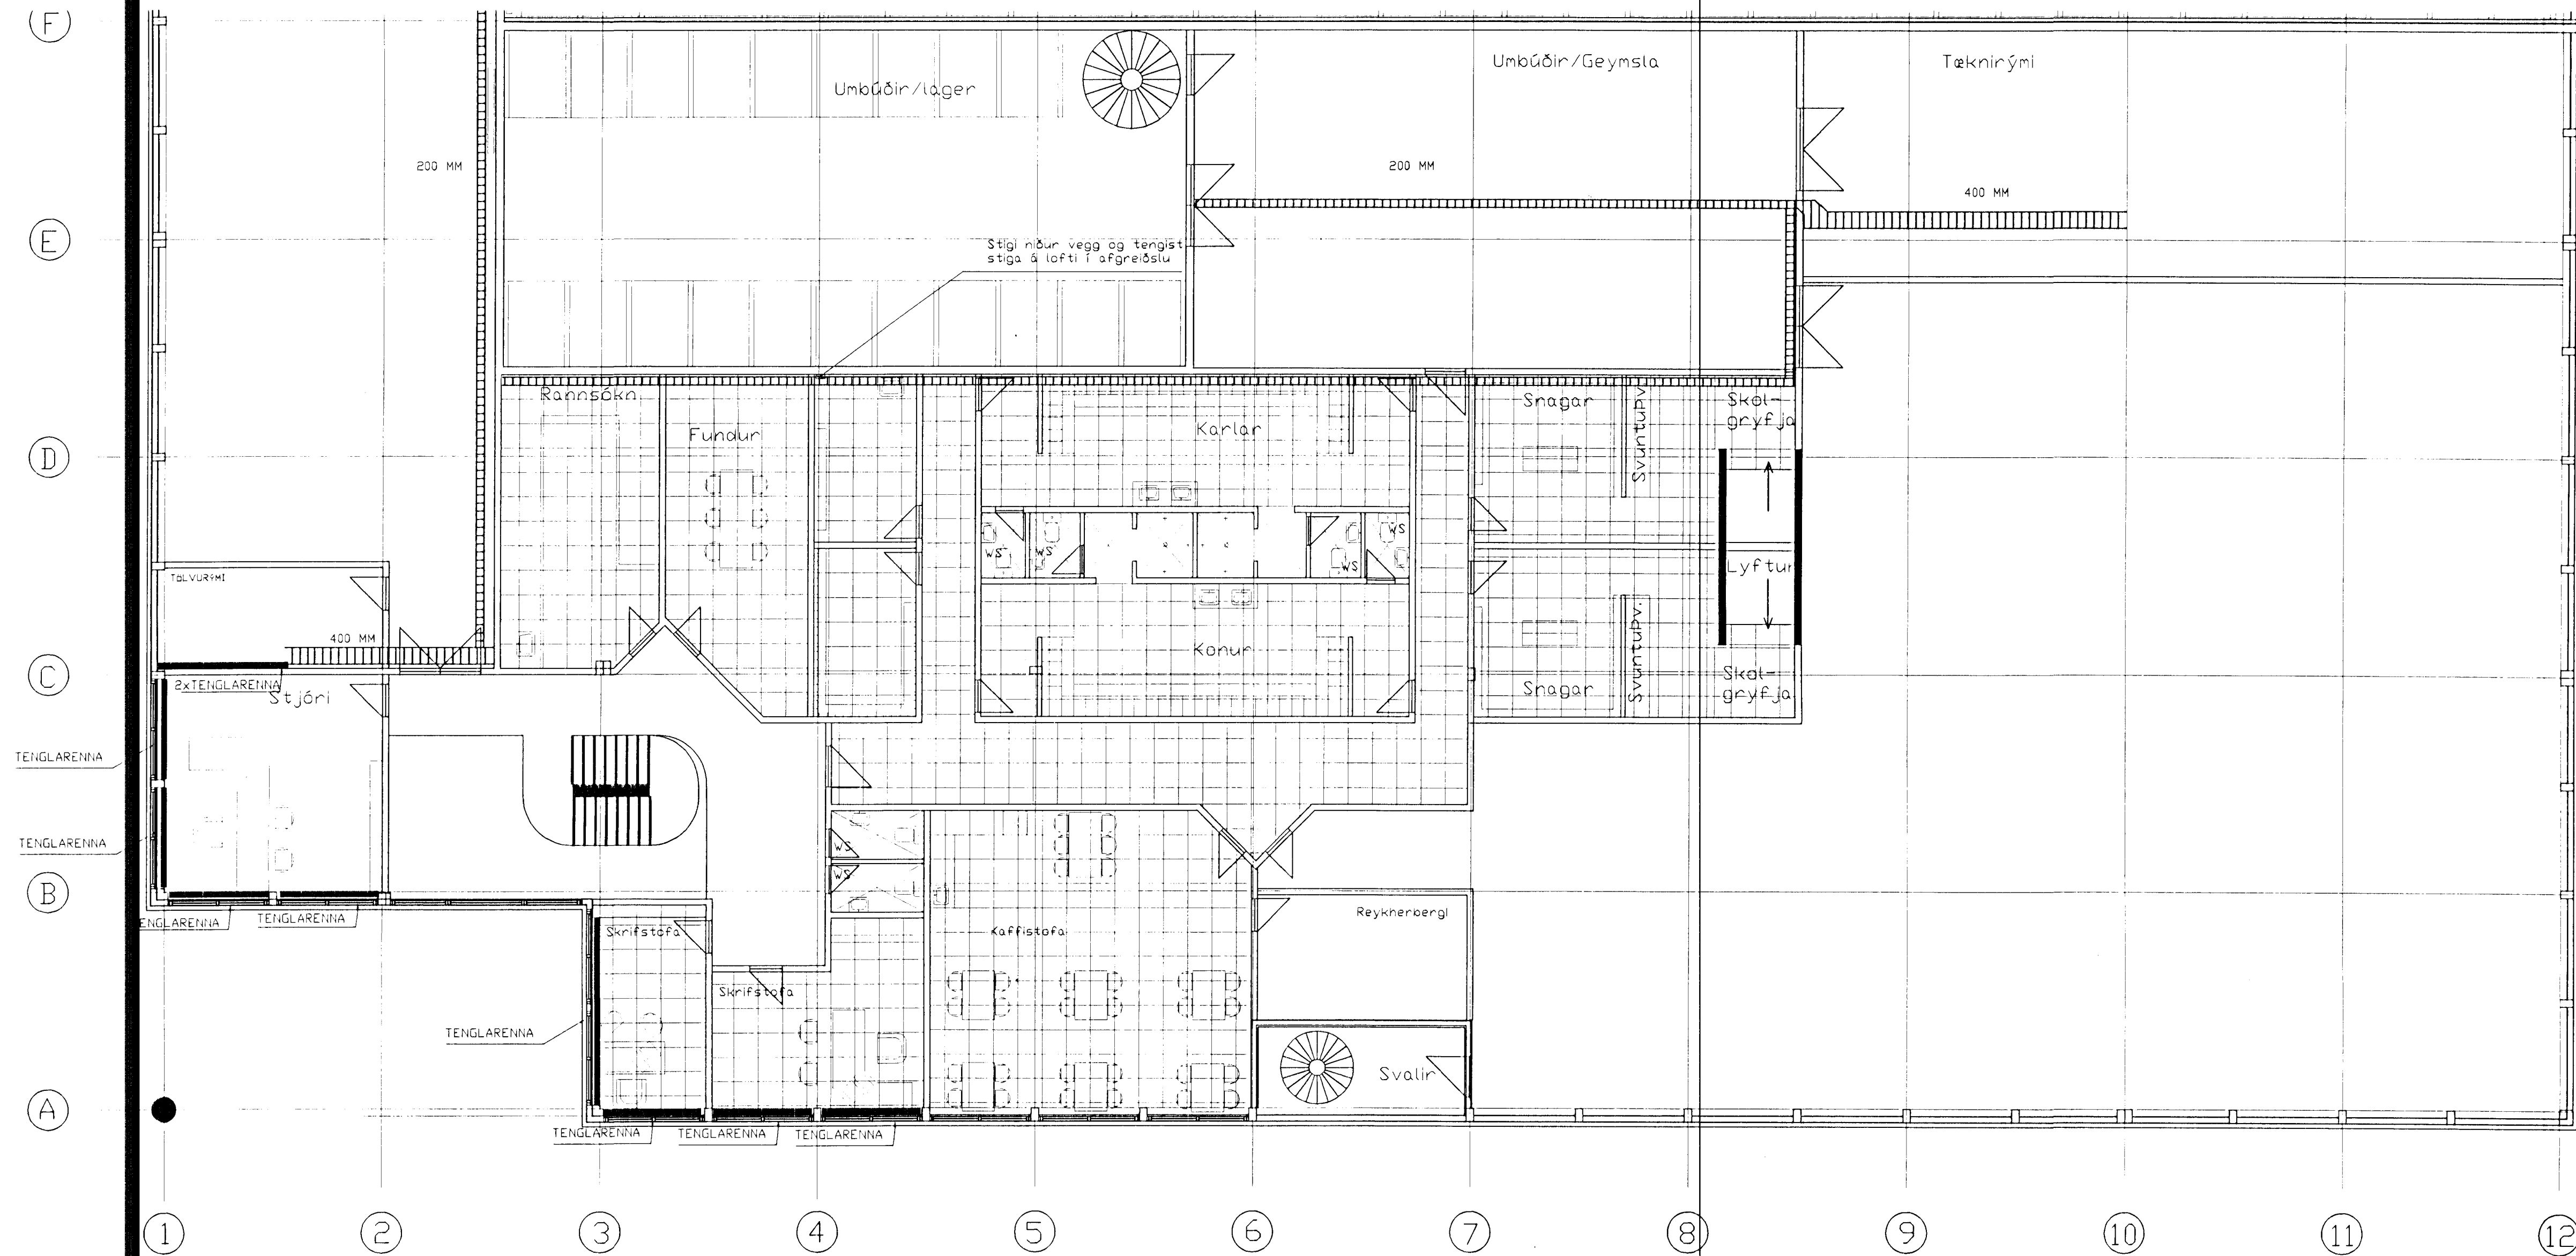

Grunnmynd 2. hæðar

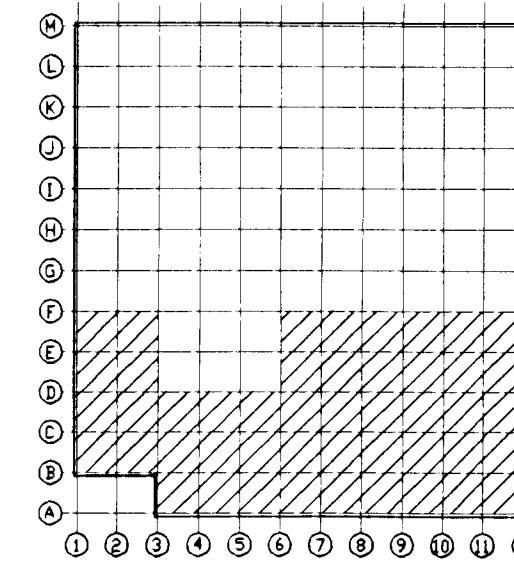

T11 TEIKNISTOFAN SMÍÐJUVEGI 11, 200 KÓP. S.564 4680 FAX: 564 4681	
ARKITEKTADÖNNUN Stefnir Halsson BFI Kristinn Ragnarsson FAL Ágúst Þórðarson BFI	VERKFRÆÐITEIKNINGAR Bjarni Arnason TFI Ragnar Gunnarsson TFI
RAFLAGNAHDÖNNUN Hannes Steinar Jónsson TFI Árni Guðni Einarsson TFI Ófeigur Sigurðsson TFI	
Verkhelti: SÍF BIRGDAS. FORNUBÚÐIR 5 HF Verkhelti: STIGA- OG RENNULAGNIR 2-HÆÐ Undirskrift: <i>Hannes Steinar Jónsson</i>	Máv. 1:100 Daga: 26.08.97 Fjöldi blaða: 45
Hönnuð: HS/AGE/ÖS Teknuð: HS Yfirskoð: AGE/ÖS Blað nr.: 44210	