



Byggingarfræðingur
 28 SEP 2012
 Sigurður Steinar Jónsson

M
L
K
J
I
H
G
F

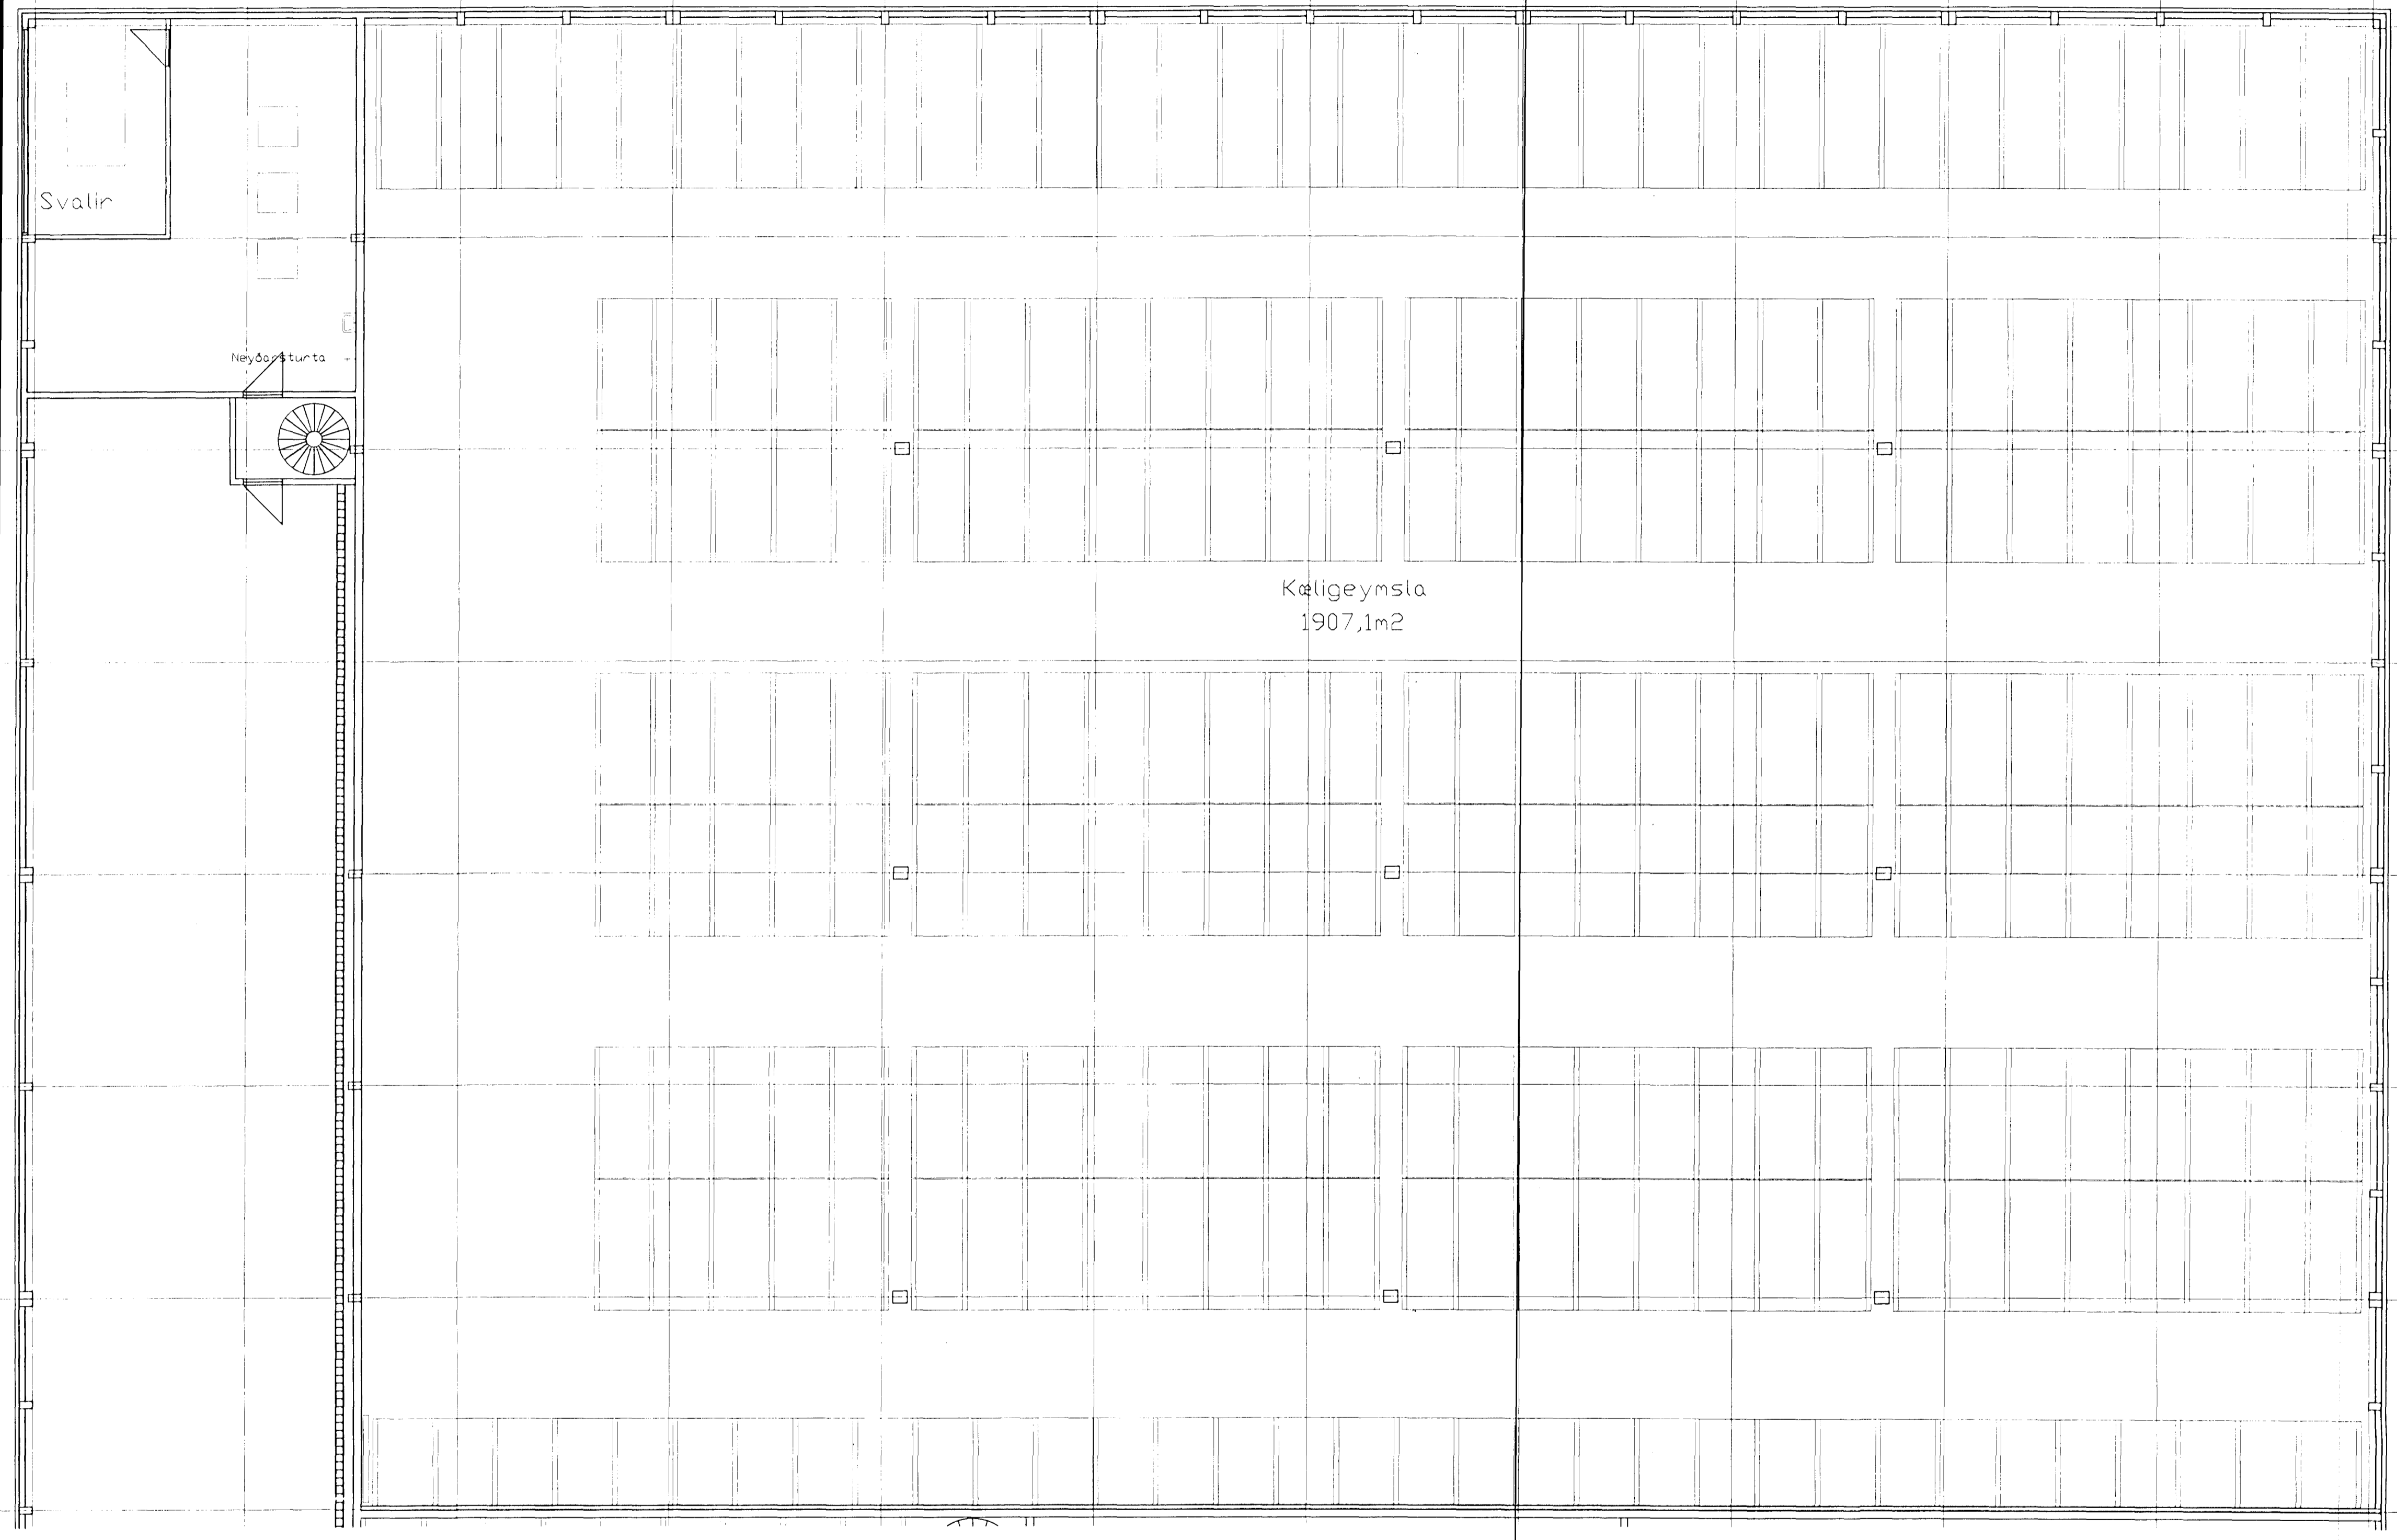

Grunnmynd 2. hæðar

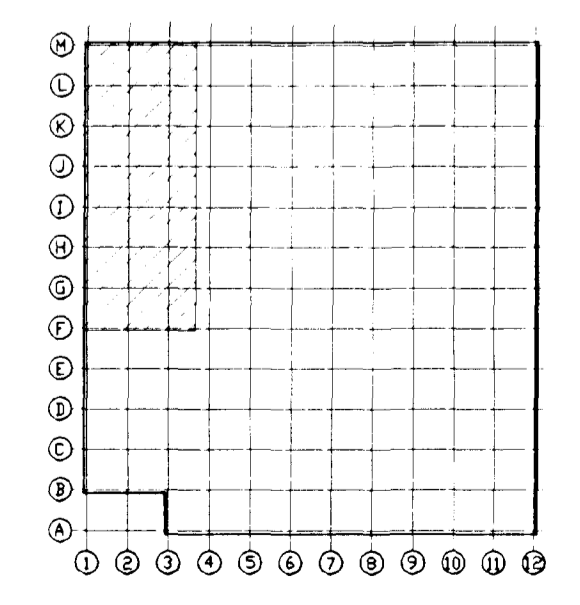

T11 TEIKNISTOFAN SMÍÐJUVEGI 11, 200 KÓP. S.564 4680 FAX: 564 4681

ARKITEKTADÖNNUN Stefán Halldórsson BFI	VERKFRÆÐITEIKNINGAR Bjarni Árnason TFI	RAFLAGNAÐDÖNNUN Hannes Snabjörn Sigurjónsson TFI
Kristinn Ragnarsson FAF	Ragnor Gunnarsson TFI	Árni Guðni Einarsson TFI
Ágúst Þórðarson BFI		Óteigur Sigurðsson TFI

Verkhelti: BIRGDARSTÖÐ FORNUBÚÐIR 5

Verkhli: RAFLAGNIR 2-HÆÐ

Unirskrift: *Hannes Sig*

Mv. 1:100	Ánnæð. HS/AGE
Dag. AGÓST 97	Teknað. hs
Drögt.	Ímálar.
Fjöldi blaða 45	Blað nr. 44211