



Byggingafræðingur
Móttækubúnaður
28 SEP 2012
Sigurður Steinar Jónsson

T00

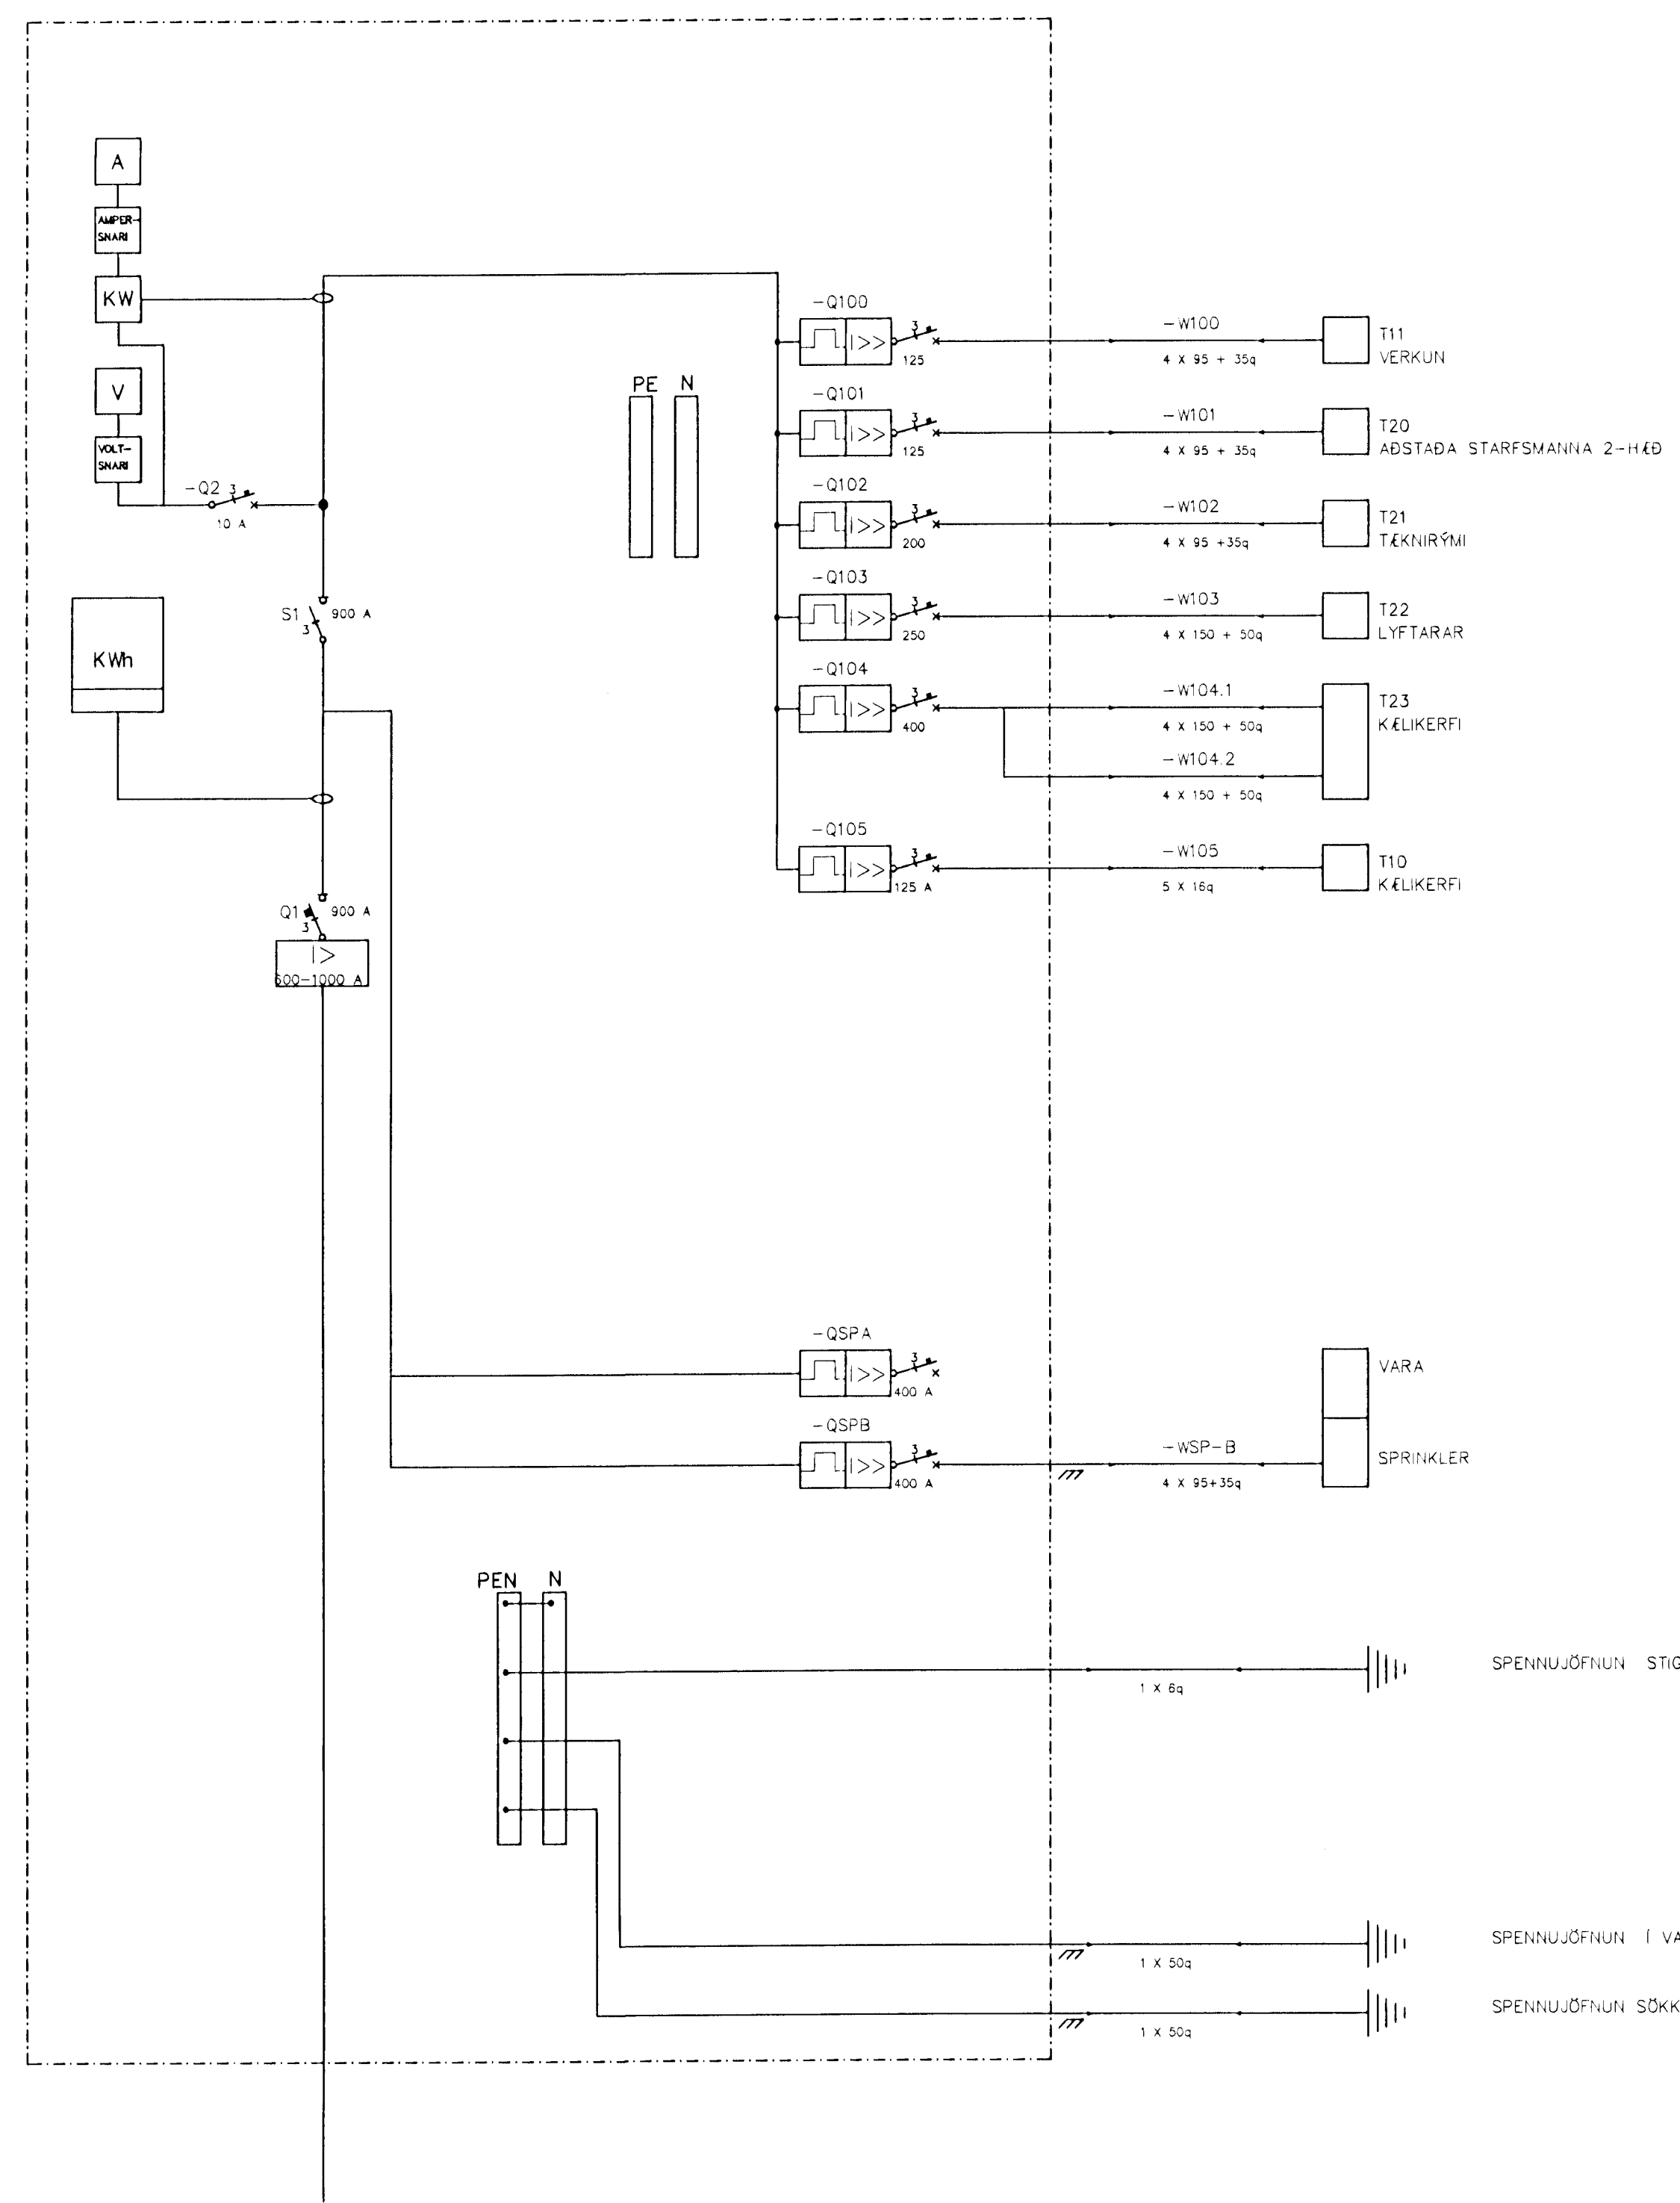

T10

T00

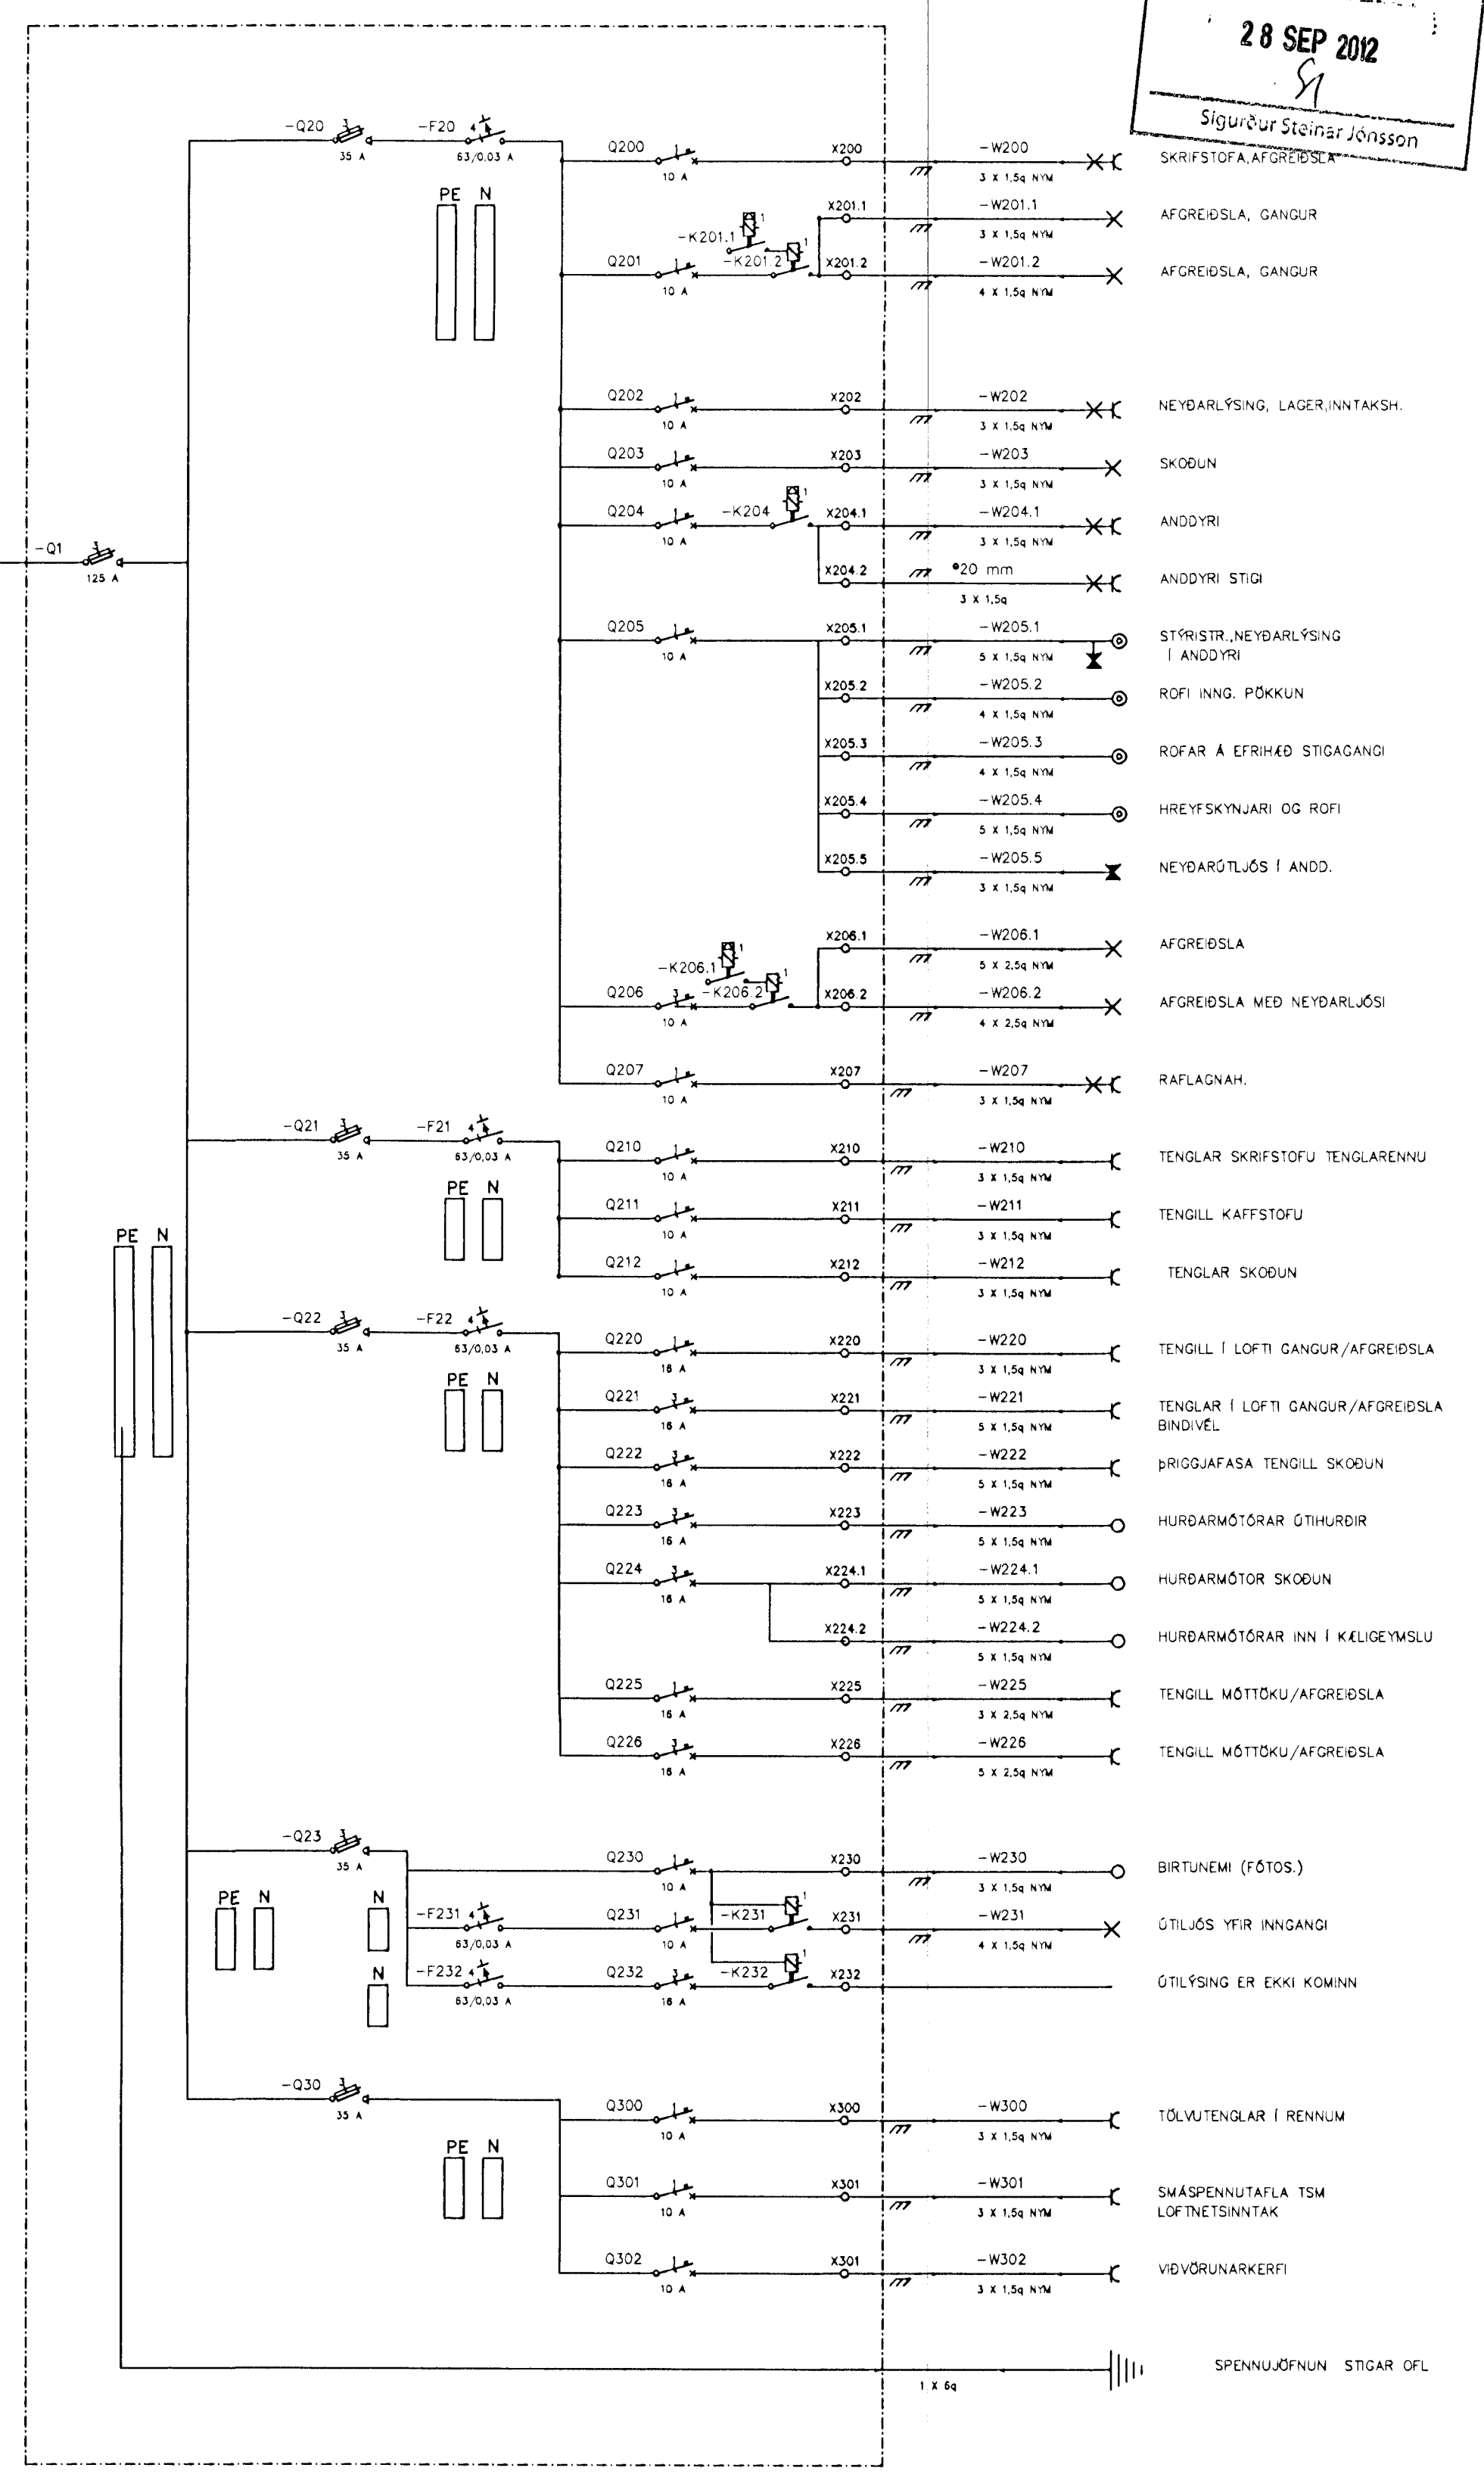

T11 TEIKNISTOFAN SMÍÐJUVEGI 11, 200 KÖP. S.564 4680 FAX: 564 4681
 ARKITEKTAHÖNNUN: STEFÁN HALLSSON BFI
 VERKFRÉDITEKNINGAR: BJARNI ÁRNASON TFI
 RAFLAGNAHÖNNUN: HANNA SNAÞGÍR SIGURJÓNSSON TFI
 KRISTJÓHN RAGNARSSON FAL
 RAGNAR GUNNARSSON TFI
 ÁGÁST ÞÓRÞÓRSSON BFI
 ÓFELGUR SIGURJÓNSSON TFI

Verkefni: SÍF BIRGÐAS. FORNUBÓÐIR 5 HF
 Verkhli: EÍNLÍNUMYNDIR T-00 OG T10
 Unnskriit: *Hannes Sig*

Mis: 26.08.97
 Breytt: 24.11.98
 Fjöldi blaða: 45

Hand: HS/ÁGE/OS
 Teknað: HS
 Vrfarna: OS/ÁGE
 Blað n. r.: 46100