


Byggingafræðingur
Móttækis þann
28 SEP 2012
S
Sigurður Steinar Jónsson

T11

TOO

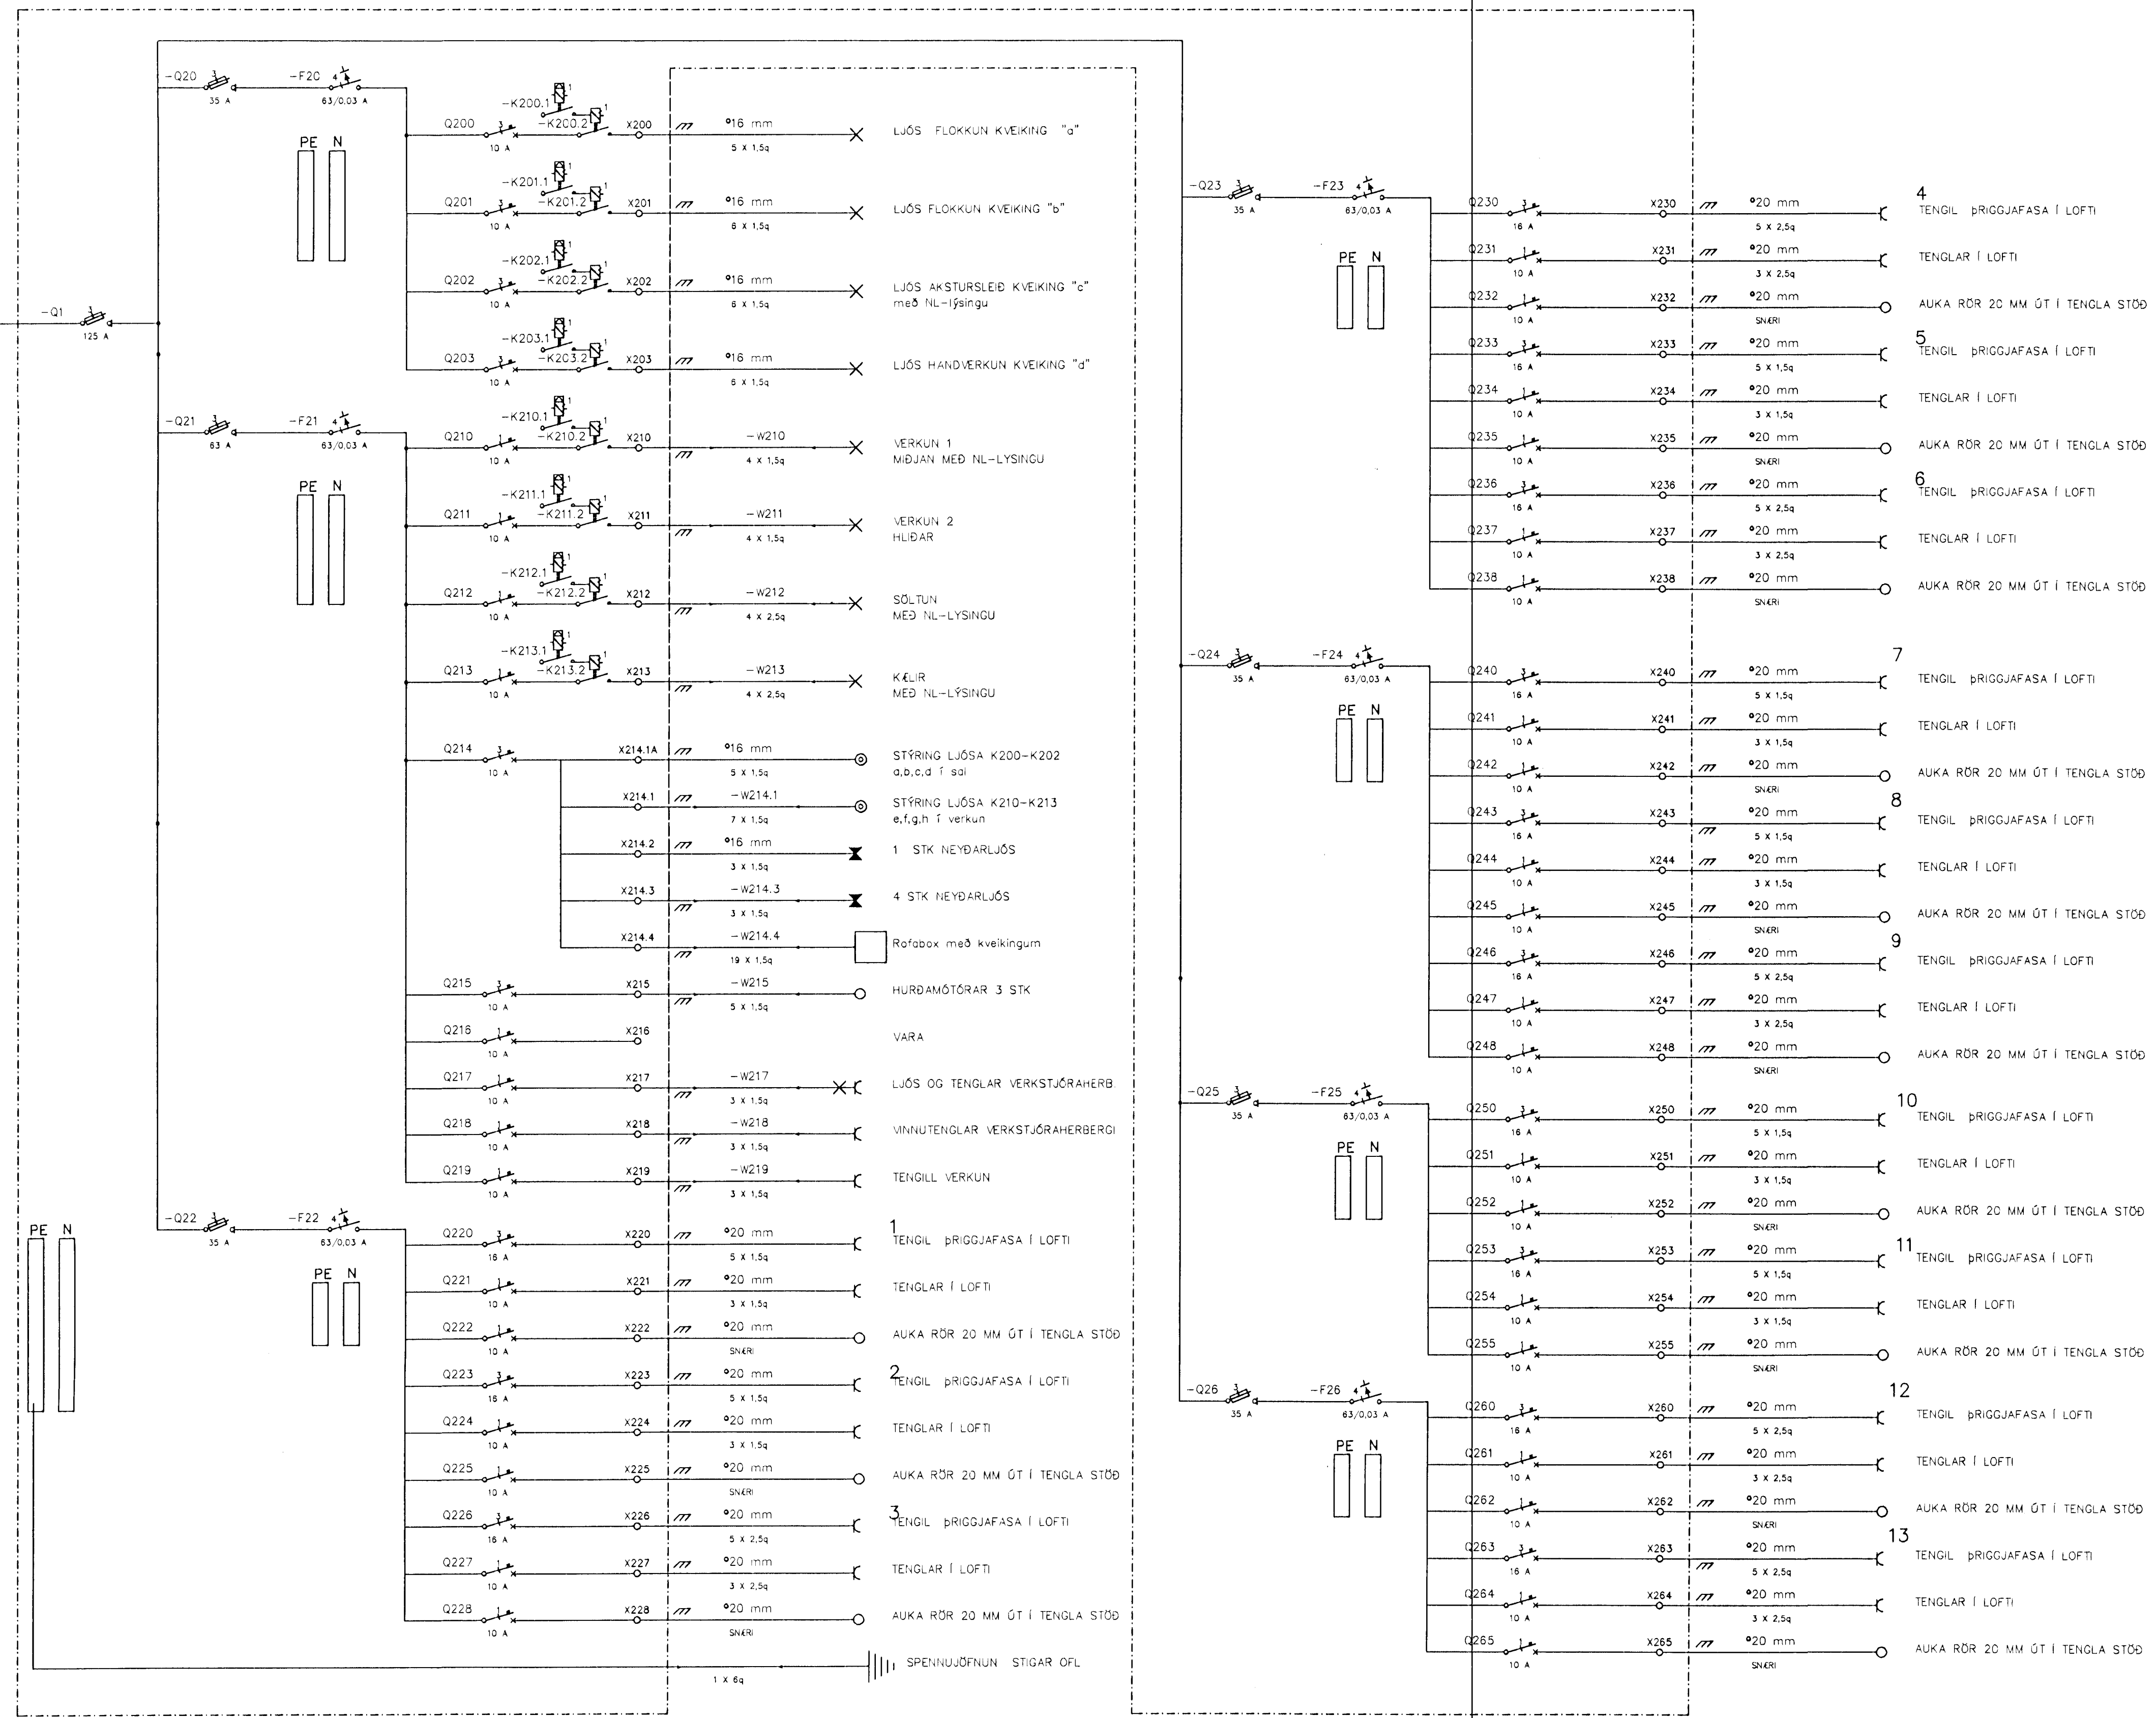

T11 TEIKNISTOFAN SMÍÐJUVEGI 11, 200 KÓP. S.564 4680 FAX: 564 4681

ARKITEKTAHÖNNUN: Stefán Halsson BFI
VERKFRÉÐTEIKNINGAR: Bjarni Arnason TFI
RAFLAGNAHÖNNUN: Hannes Snabjörn Sigurðsson TFI
Arni Guðni Einarrson TFI
Ólafur Sigurðsson TFI

Verkefni: SÍF BIRGDAS. FORNUBÓÐIR 5 HF
Mv. 26 08 97
Verkefni: EINLÍNUMYND T-11
Daga: 24.11.98
Bláði blaða: 45
Útdrákni: Hannes Sig

Hanna: HS/ÁGE/ÓS
Tanna: HS
Verkefni: ÓS/ÁGE
Bláði nr.: 46101