


M

L

K

J

I

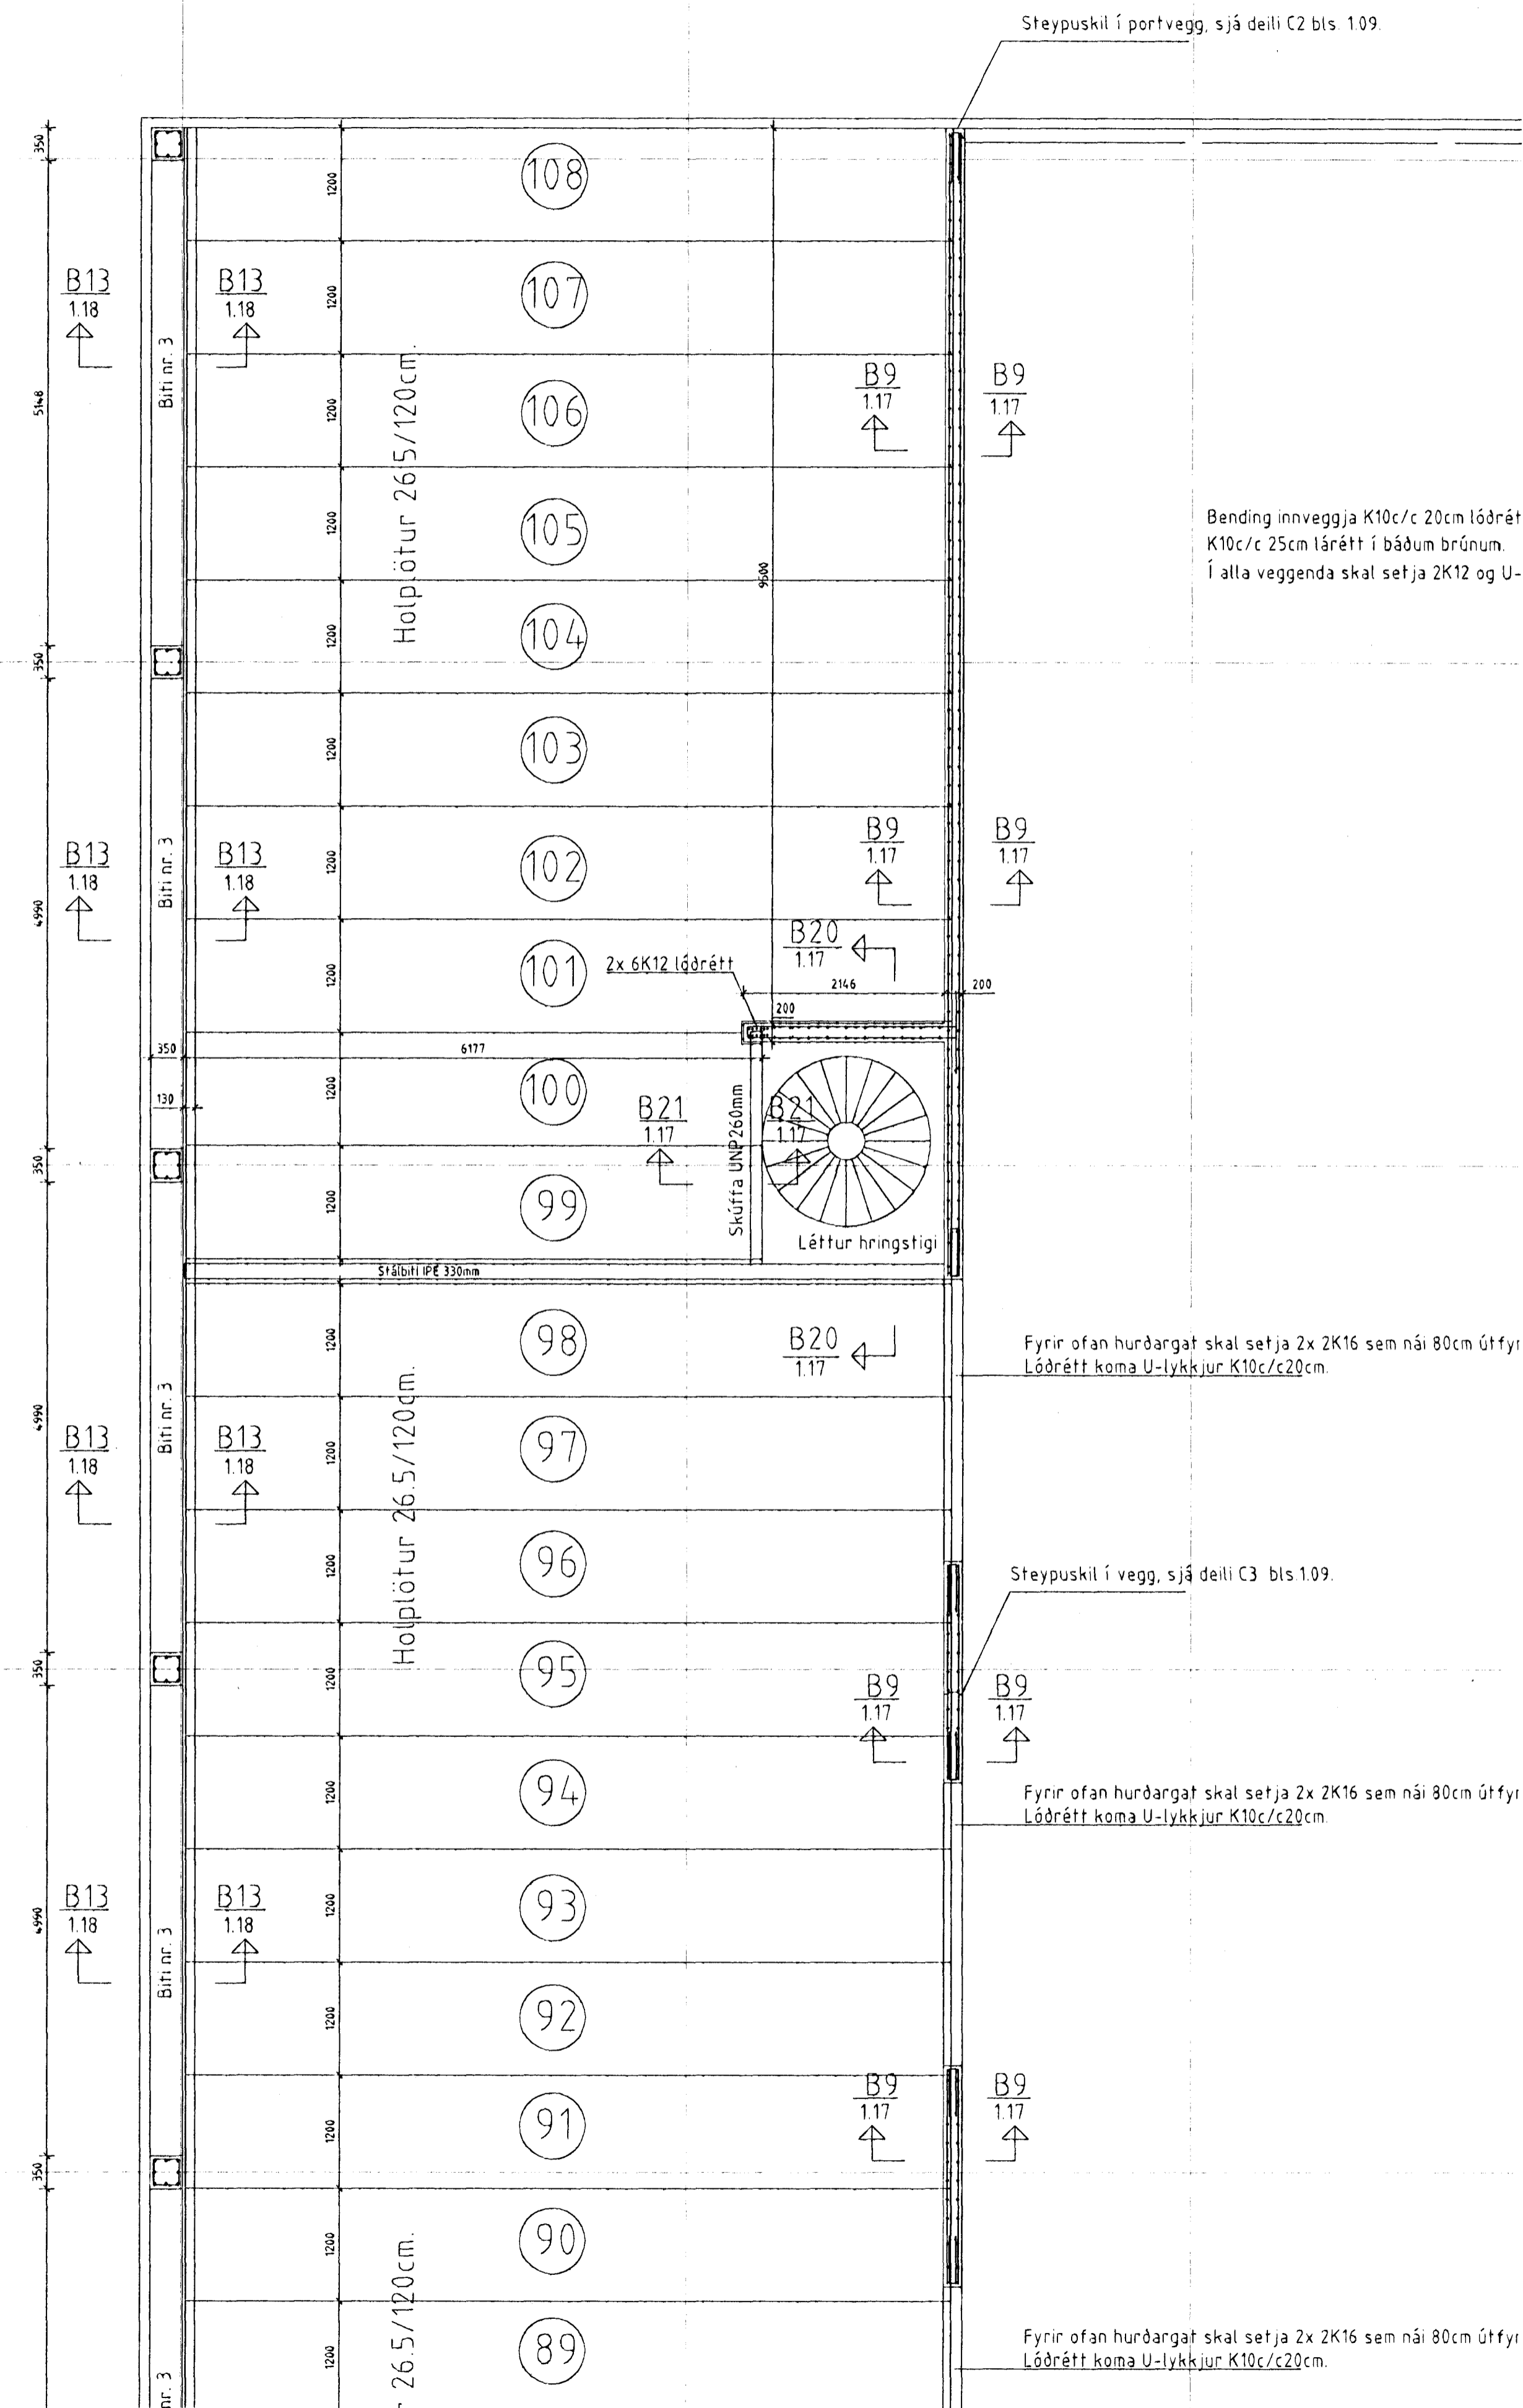


I

H

G

F

E

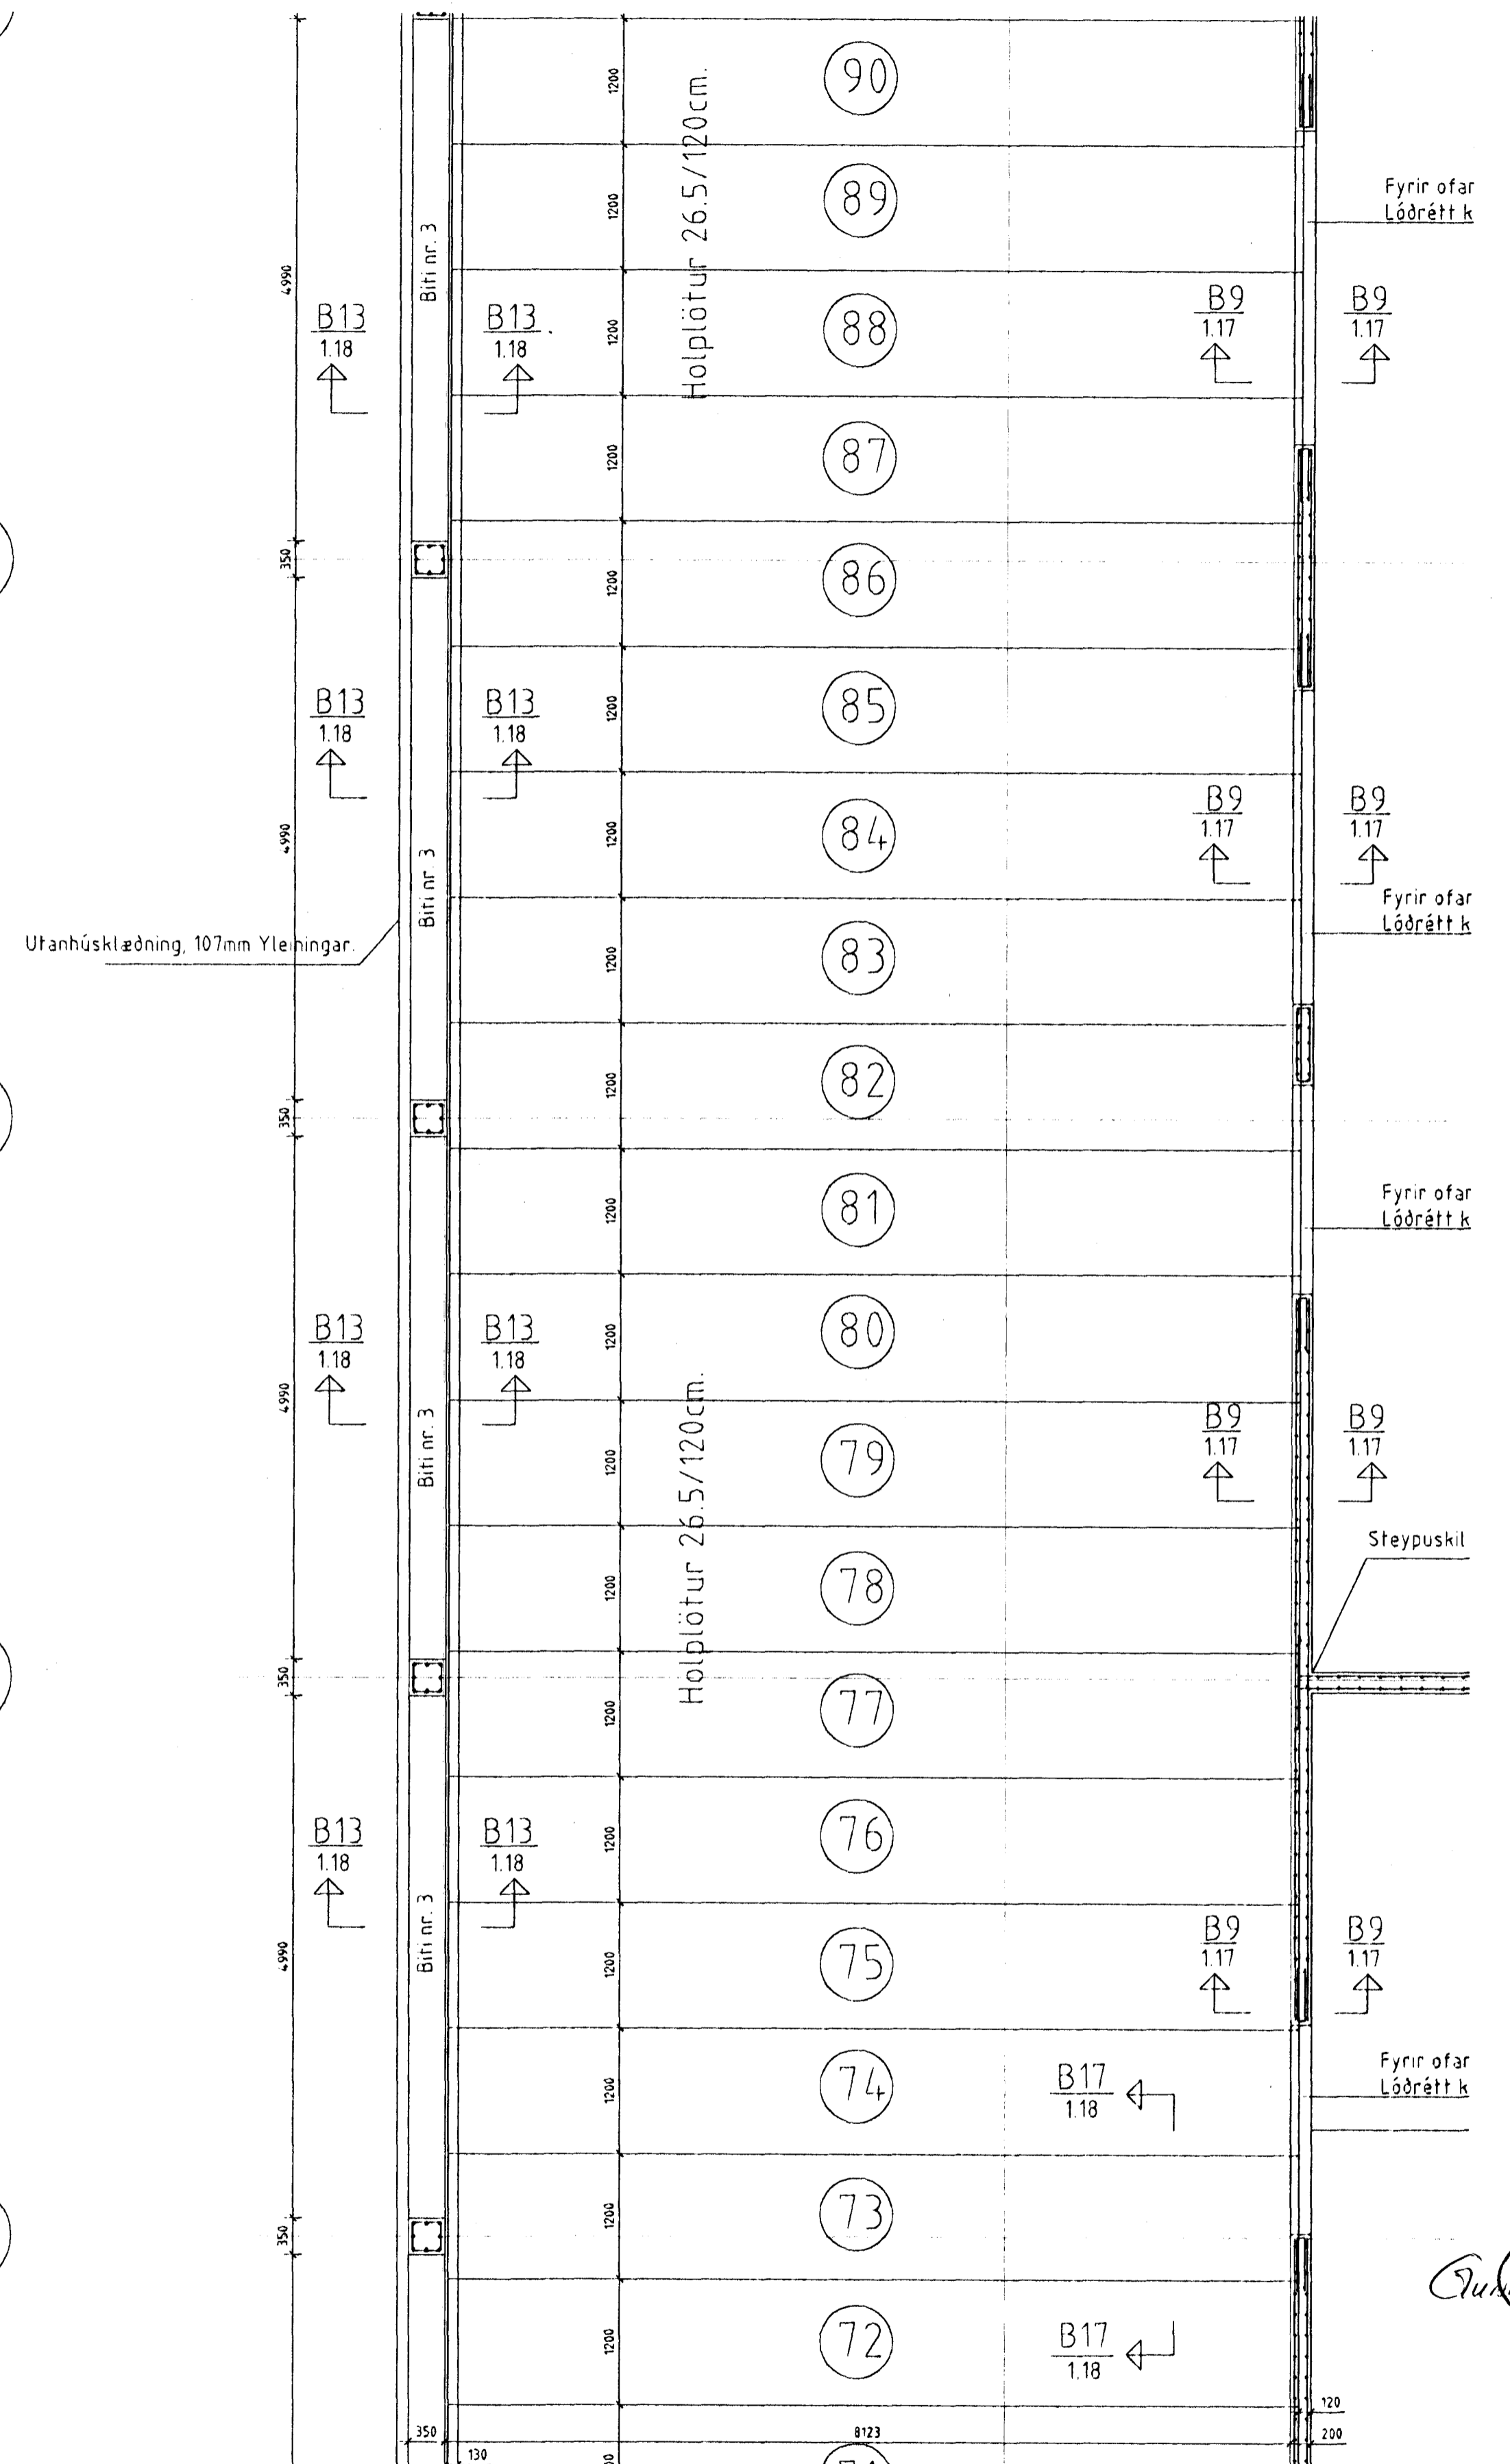

T11 TEIKNISTOFAN SMÍÐJUVEGI 11
200 KÖPAVOGI
S: 564 4680 FAX: 564 4681

Verkhælt SÍF Birgðast. Fornubúðir 5 Mkv. 1:50
Verkhúti Milliólaf, veggir 1 hæð Dögsetning 03.06.1997
Bjarni Arnason MTFI Hannað Bjarni Arnason Blað nr. 1.140af
Ragnar Gunnarsson MTFI Teiknað Auður Eik Brytt 11.06.1997
Bjarni Arnason

30 JUNI 1997
HAFNARFJÁRDARBER
BYGGINGAFULLTRÚ
Bjarni Arnason