


D

C

B

A

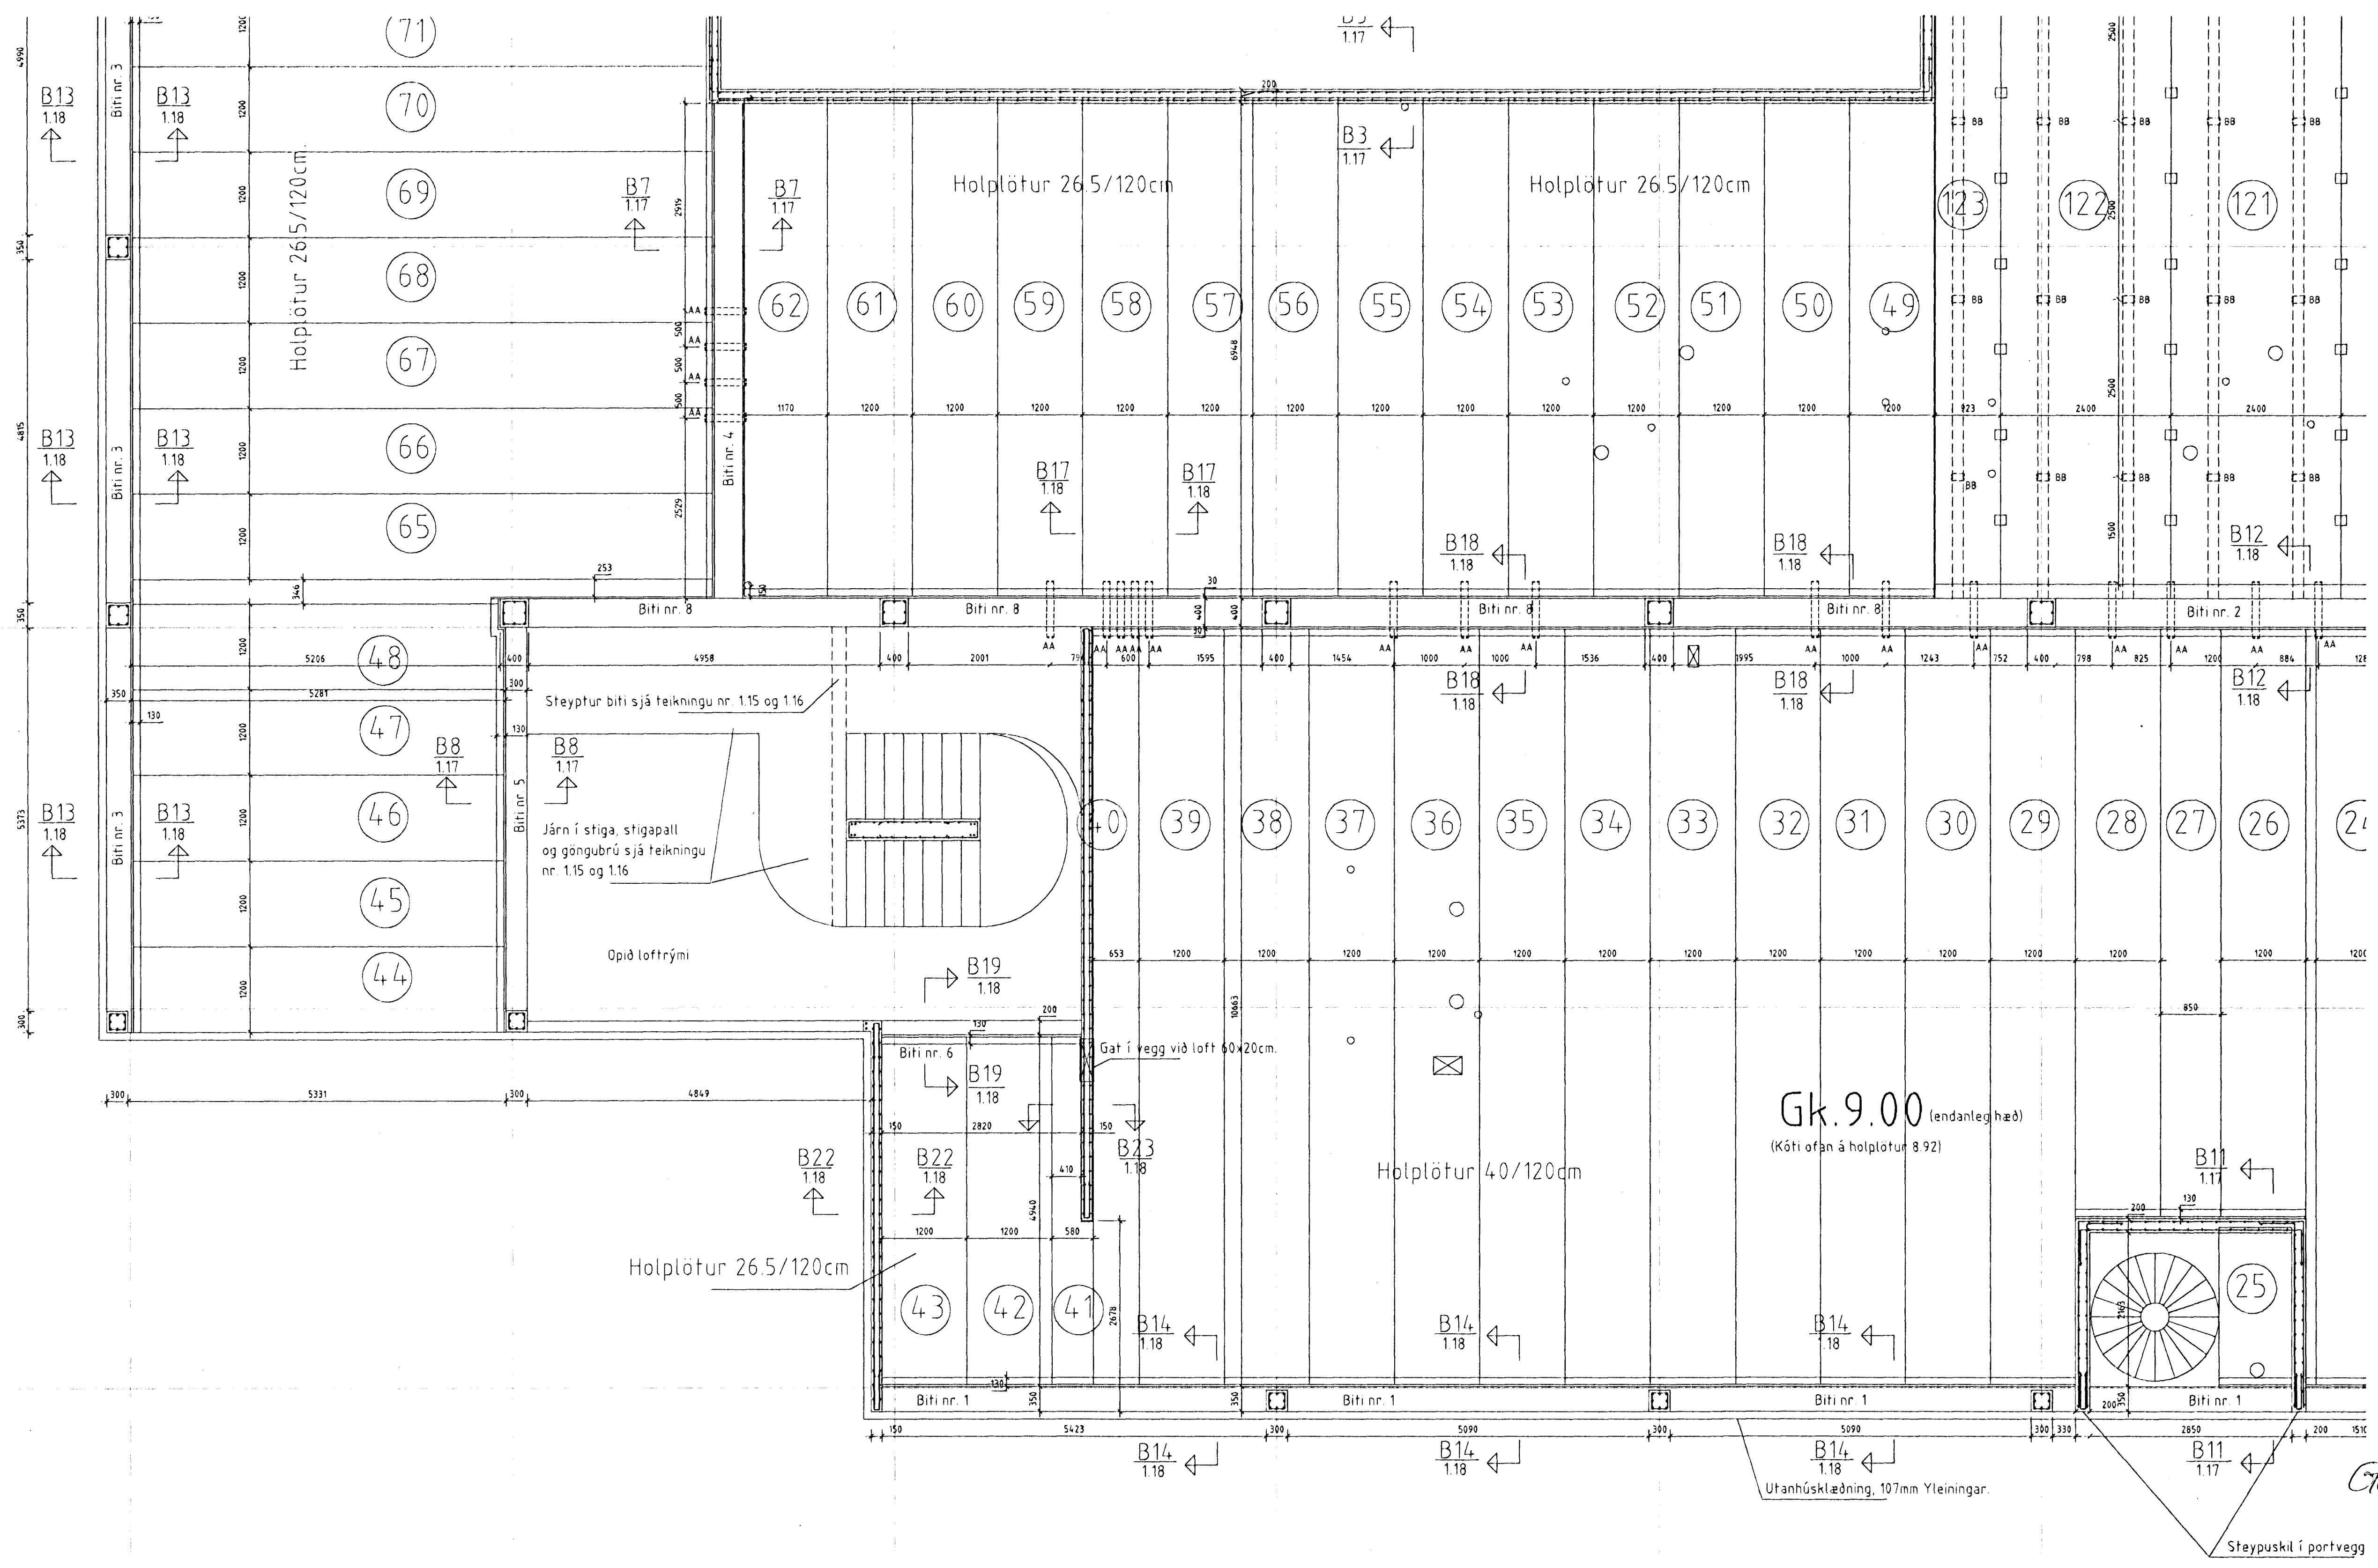

3.0. JUNI 1997  
 HAFNARFJÁRDARDEIÐ  
 RAGNAR GUNNARSSON MTFI  
 TEGINGAFULLT RÚT  
 Steypuskil í portvegg

**T11** TEIKNISTOFAN SMÍÐJUVEGI 11  
 200 KÓPAVOGI  
 S: 564 4680 FAX: 564 4681

Verkhætti	SÍF Birgðast. Fornubúðir 5	Mkv.	1:50
Verkhúti	Milligölf, veggir 1 hæð	Dagsetning	03.06.1997
Bjarni Arnason MTFI	Hannað Bjarni Arnason	Bláð nr.	1.13aaf
Ragnar Gunnarsson MTFI	Teiknað Auður Eik	Breytt	11.06.1997
Bjarni Arnason			