


F
E
D
C
B
A

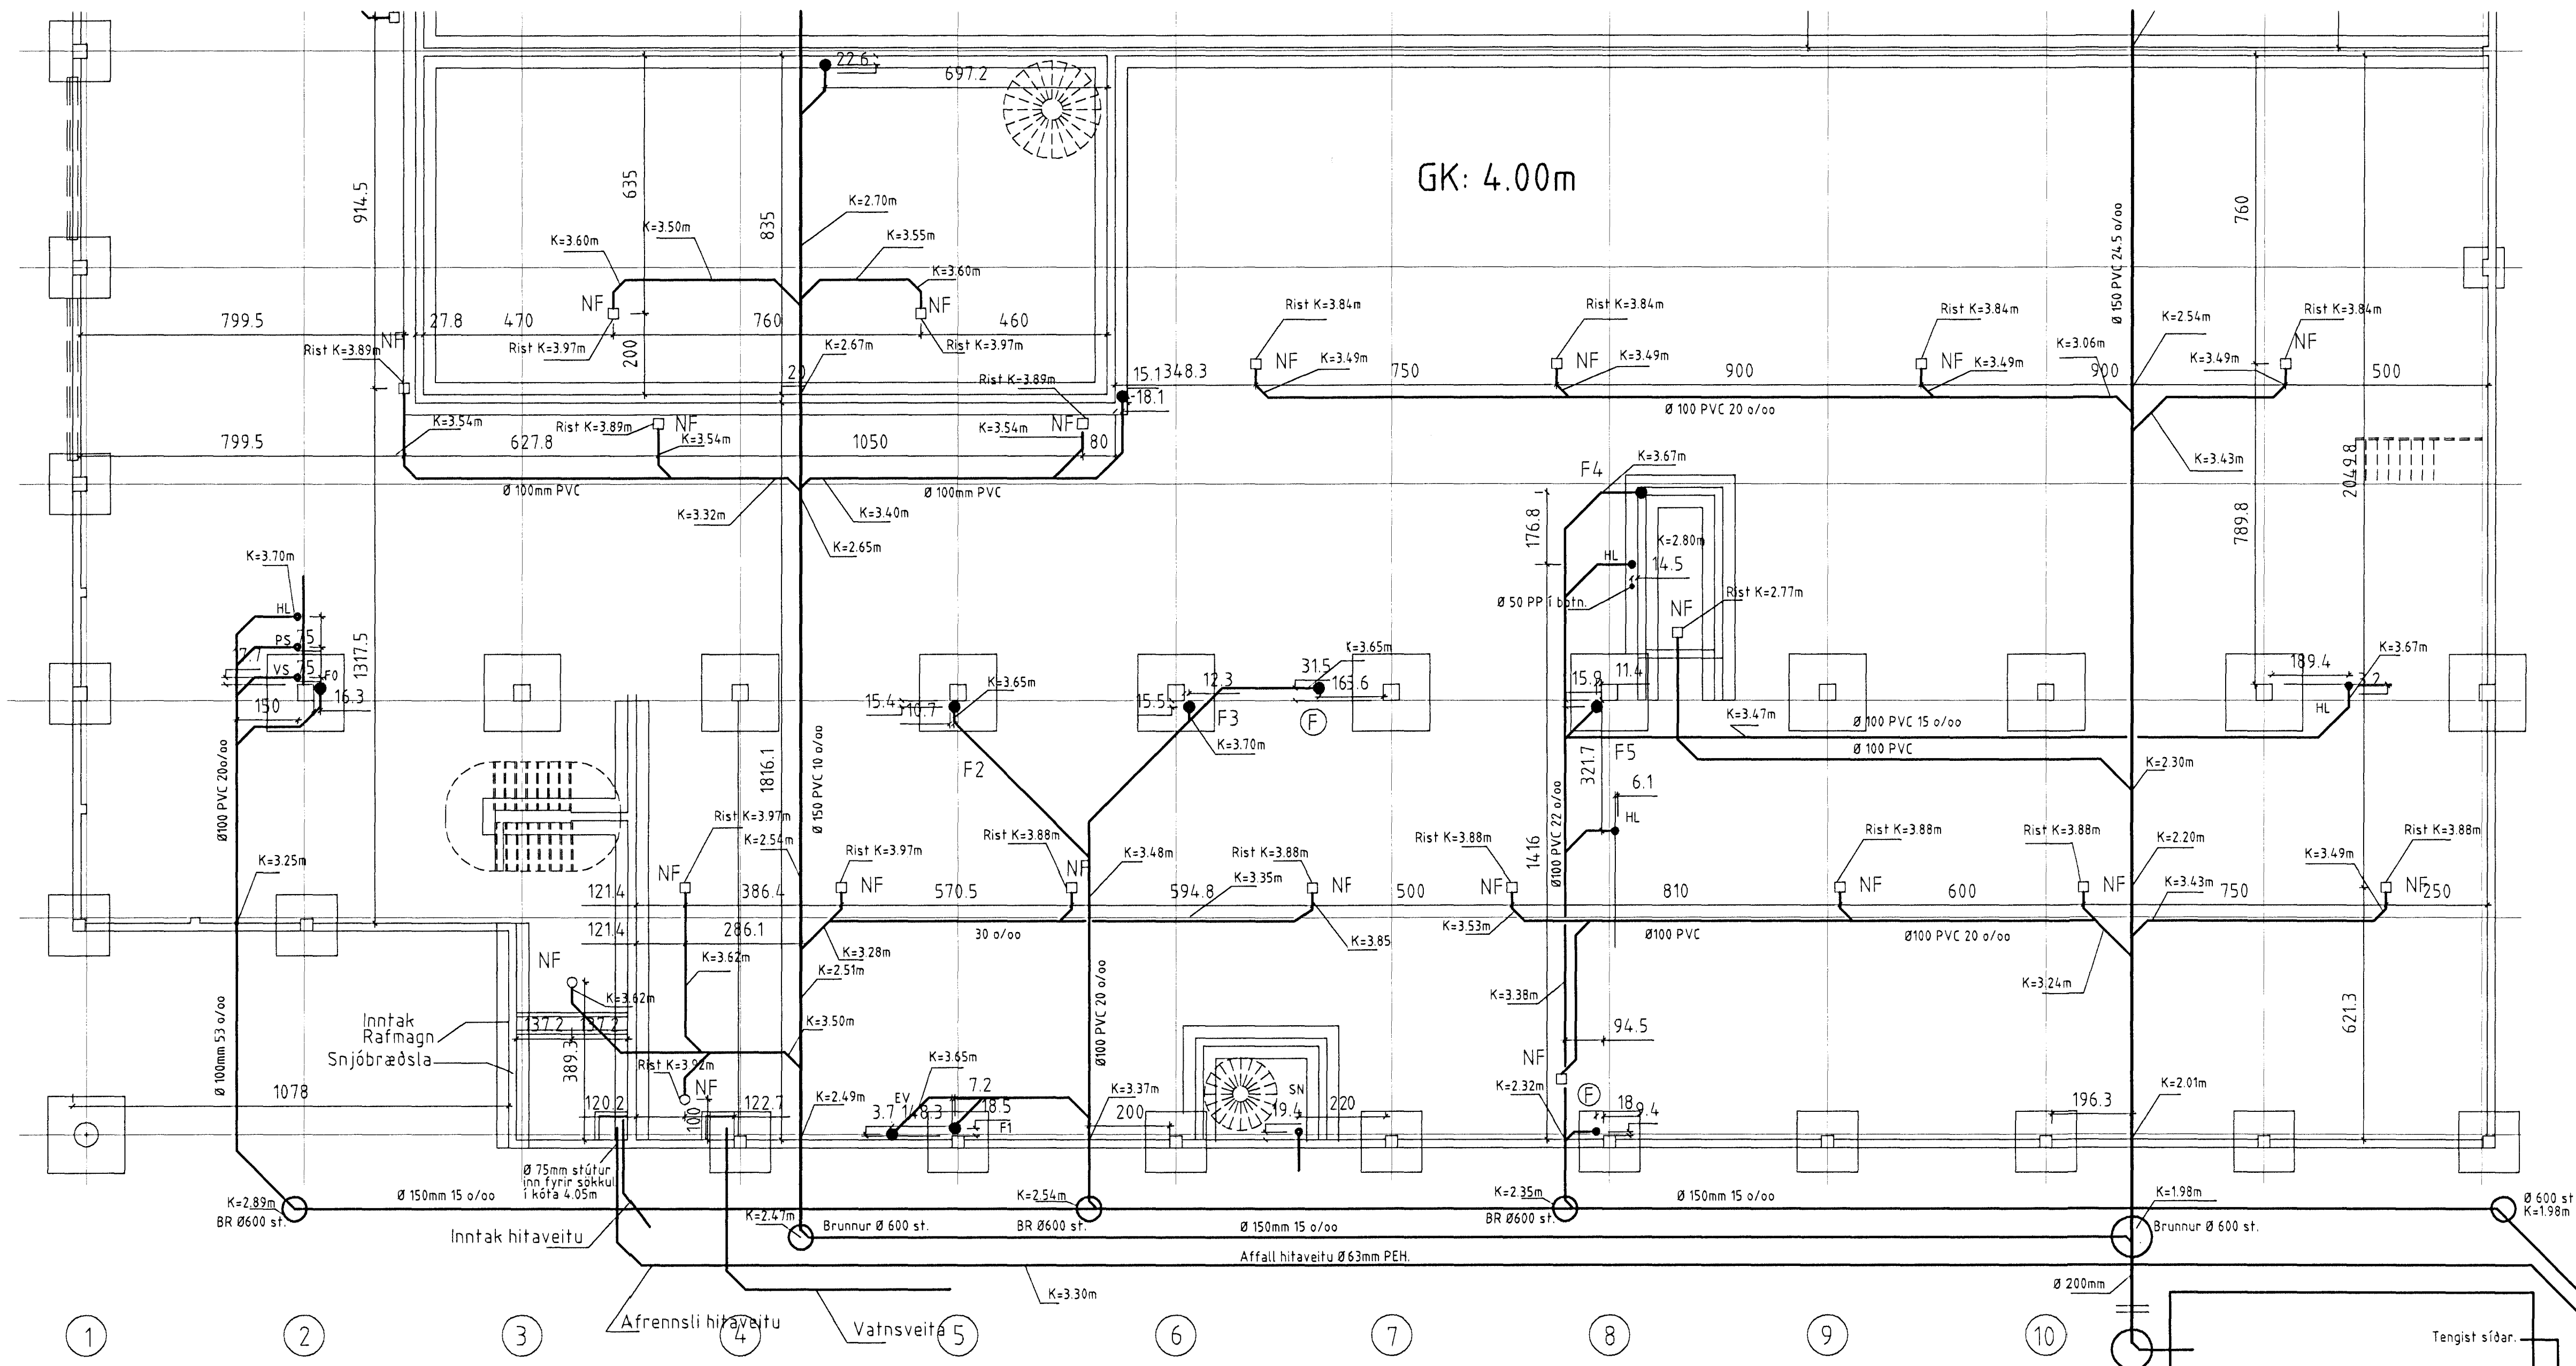

Byggingafræðingur
Atgætt þann
02. Júlí 1997
Sigurbjartur Halldórsson

Jh
HEILBRIGDISEFTIRLITIS
HAFNARFJARDARSVÆÐIS
Heilbrigðisráðgjafi
Pósthólf 40 - 222 Hafnarfjörður
Sími 565 2600
Kall Stefánsson

T11 TEIKNISTOFAN SMÍÐJUVEGI 11
200 KÓPAVOGI
S: 564 4680 FAX: 564 4681

Verkhætti SÍF Birgðast. Fornubúðir 5 Mkv. 1:100
Verkhætti Niðurföll Dagsetning 05.05.1997
Bjarni Árnason MTFI Hannað Ragnar Gunnarss. Blað nr. 2.02 af
Ragnar Gunnarsson MTFI Teiknað Auður Eik Breytt 27.05.1997

Ragnar Gunnarsson