


RFSTÖÐUMYND 1:500

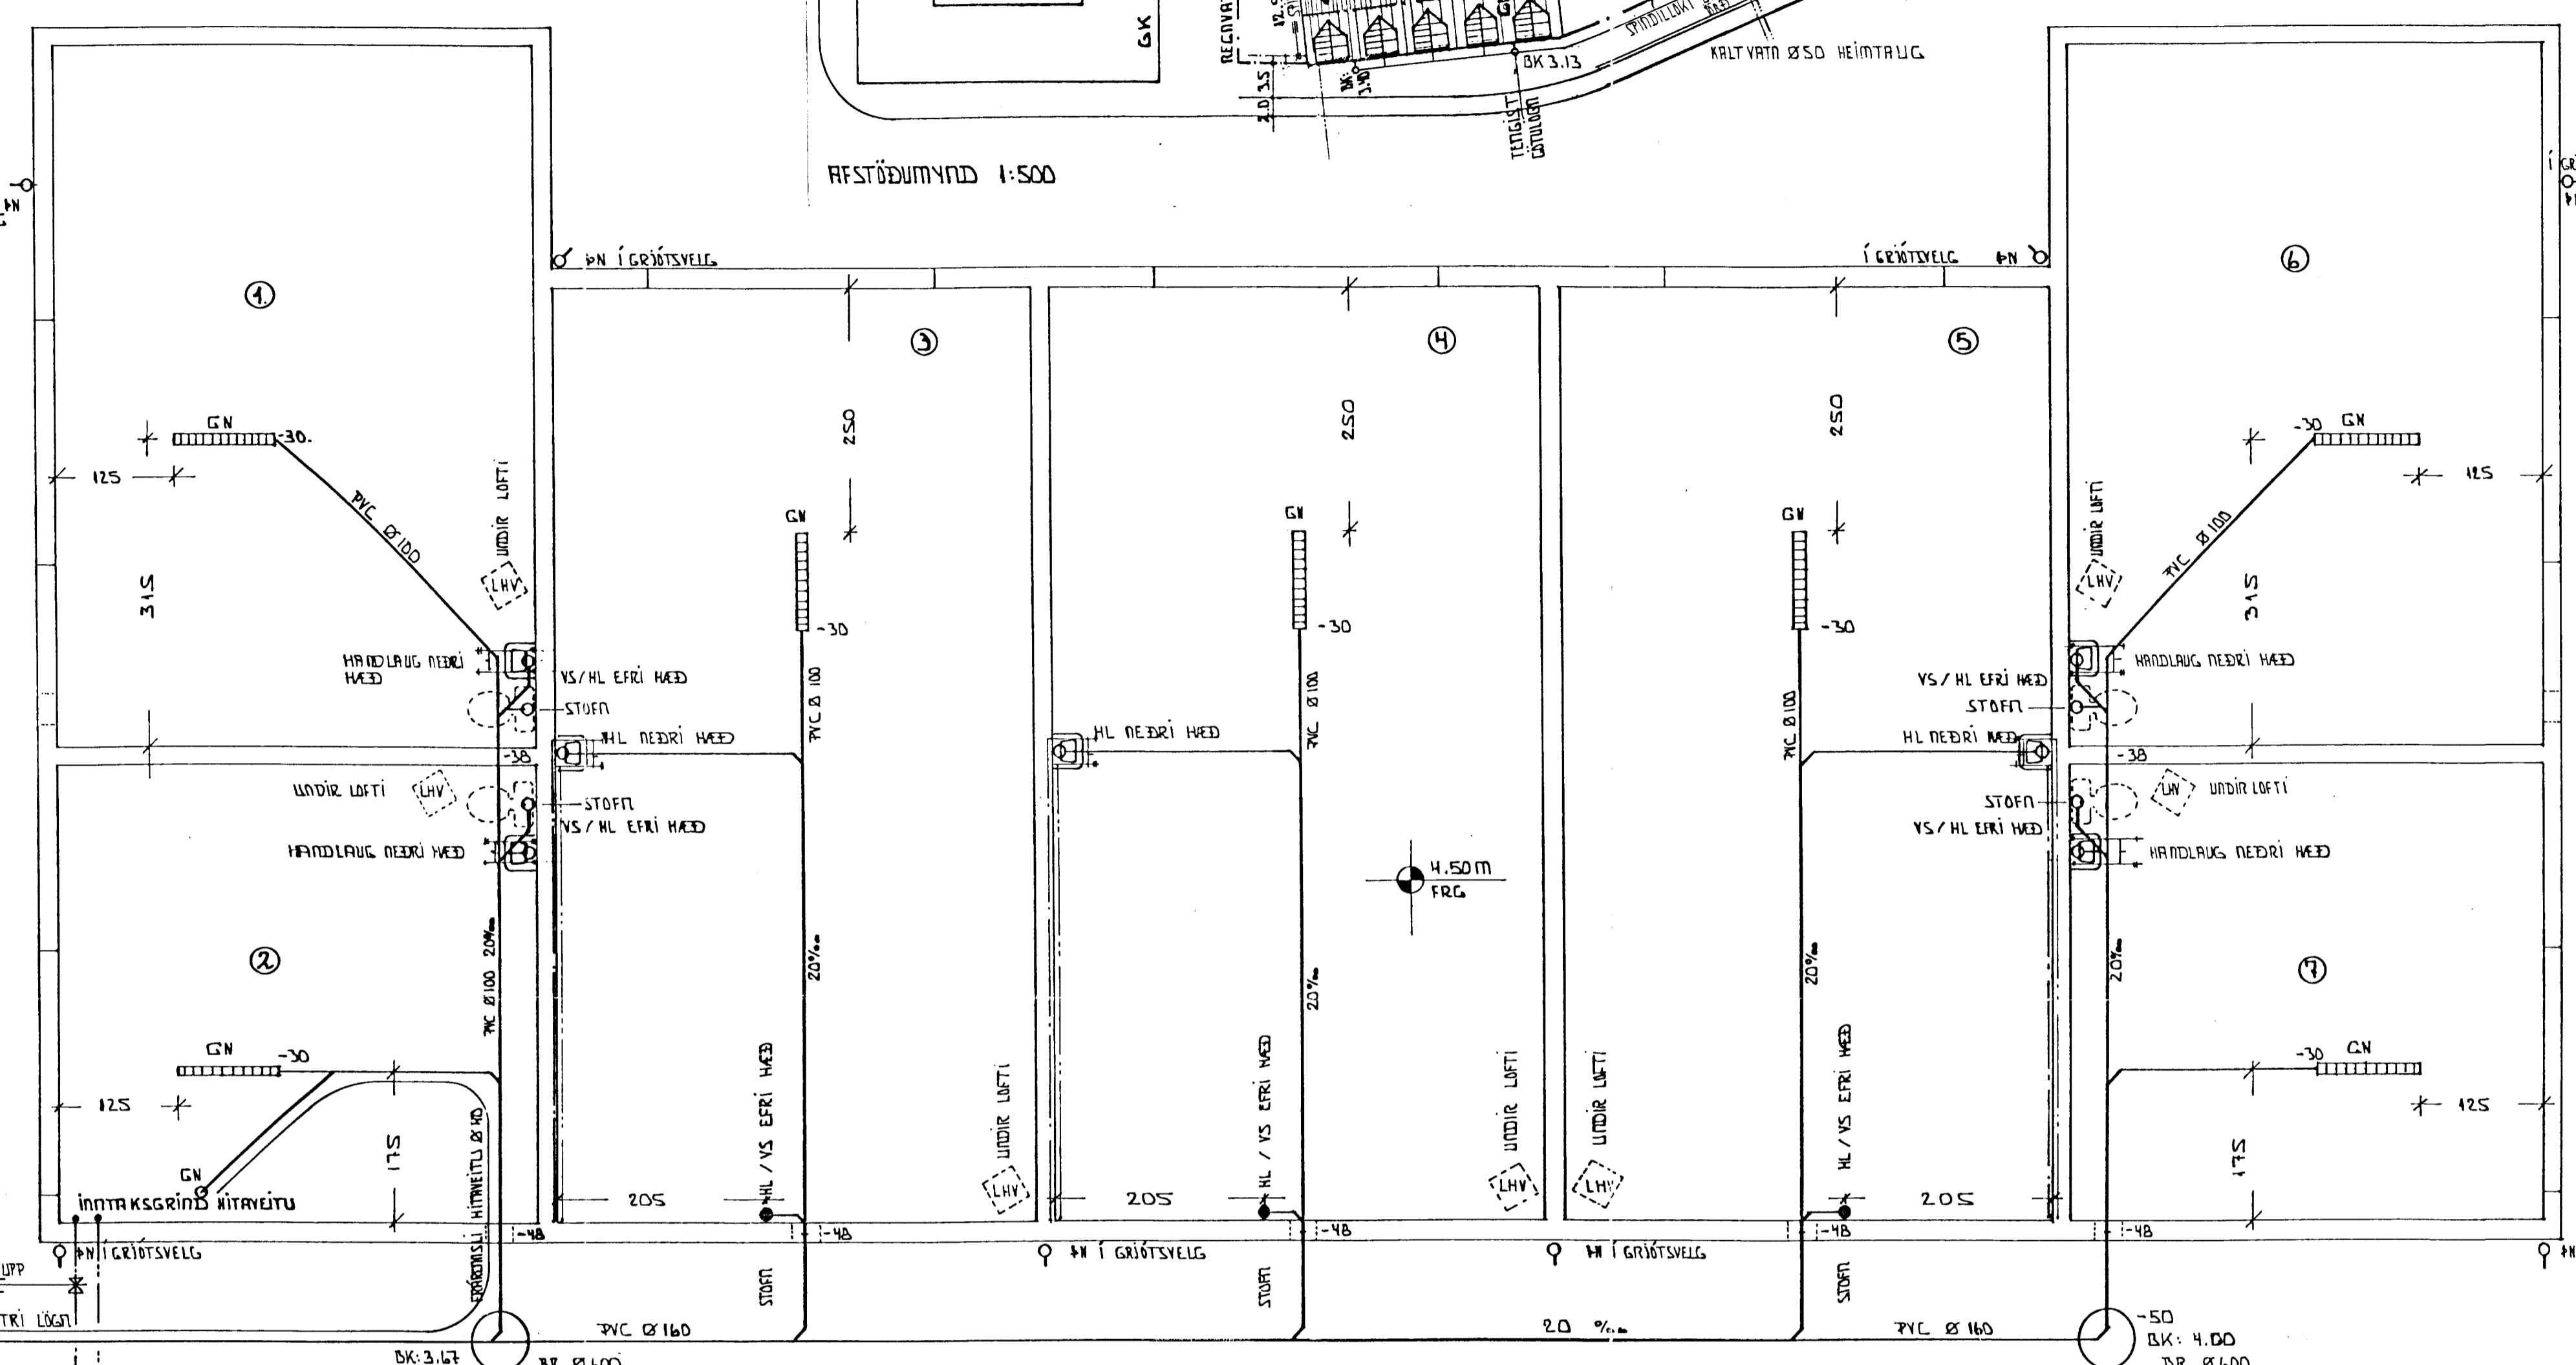

SKÝRINGAR
 HEDARKÓTAR ERU Í METRUM OG GEFNIR UPP Á FULLFRAGENGIN GOLF. HEDIR ERU GEFNAR UPP Í BÖTN Á RORUM. HALSETNING ER GEFIN UPP Í CM. STÆRDIR RURA ER Í MM.

LAGNIR SKAL LEGGJA Í SAHREMI VID IST 65 OG IST 68.

- HL - HANDLAUG
- VS - VATNSALERNI
- GN - GOLFIDURFALL
- PN - ÞAKIDURFALL
- BR - SKOLFBRUNNUR
- LHV - LOFTHITARI, VATNSHITADUR

- PVC - POLYVINYLCLORID
- PP - POLYPROPYLEN
- ST - STEINSTEYPT LÖGN
- FRG - FULLFRAGENGID GOLF

- SKOLPLÖGN
- HEITT NEYSLUVATN
- KALT NEYSLUVATN
- TUR OFNALAGNAR
- RETUR OFNALAGNAR

SKÝRINGAR

Á ALLA OFNA SKAL SETJA LOFTSKRUFU, STILLITE OG SJALFVIRKA OFNLOKA EINS OG FRAM KEHUR Í OFNATUFLU. PIPUR OFNALAGNA ERU HEILDREGIN SVÖRT RÖR. PIPUR NEYSLUVATNSLAGNA ERU GALVANISERUD. PIPUR OFNA OG NEYSLUVATNSLAGNA SKULU VERA Í GÆÐAFLOKKI SAMSVARANDI DIN 2440.

ALLAR LAGNIR SKAL EINANGRA MED 20 mm GLERULLAREINANGRUN OG SIVEFJA HED PLASTI. OFNALÖGN SKAL ÞRYSTIÞRÖFA MED 6 kg/fcm ÞRYSTINGI. NEYSLUVATNSLÖGN SKAL ÞRYSTIÞRÖFA MED 10 kg/fcm ÞRYSTINGI. ÞRYSTINGUR SKAL STANDA Í 6 KIST. AN ÞESS AD FALLA.


FRÁANGUR OFNA OG NEYSLUVATNSLAGNA SKAL VERA Í SAHREMI VID GILDANDI REGLUGERÐIR OG STADLA IST 67 / IST 69.1

LAGNIR SKAL LEGGJA VID INNRI BRUN EINANGRUNAR VEGNA FROSTHETTU. EKKI MA HYLJA LAGNIR FYRR EN EFTIR UTTEKT BYGGINGAFULLTRUA.


FRÆREMISLI HITAVÉTU TENGIST STEINSTEYPTRI LÖGN

GÖTULÖGN 6" PLAST KALT VATN
 SPINDILLÖKI UPP
 ÚT JARÐ

ÞAKIDURFÖLL TENGJAST Í GRÖTUSVELGI

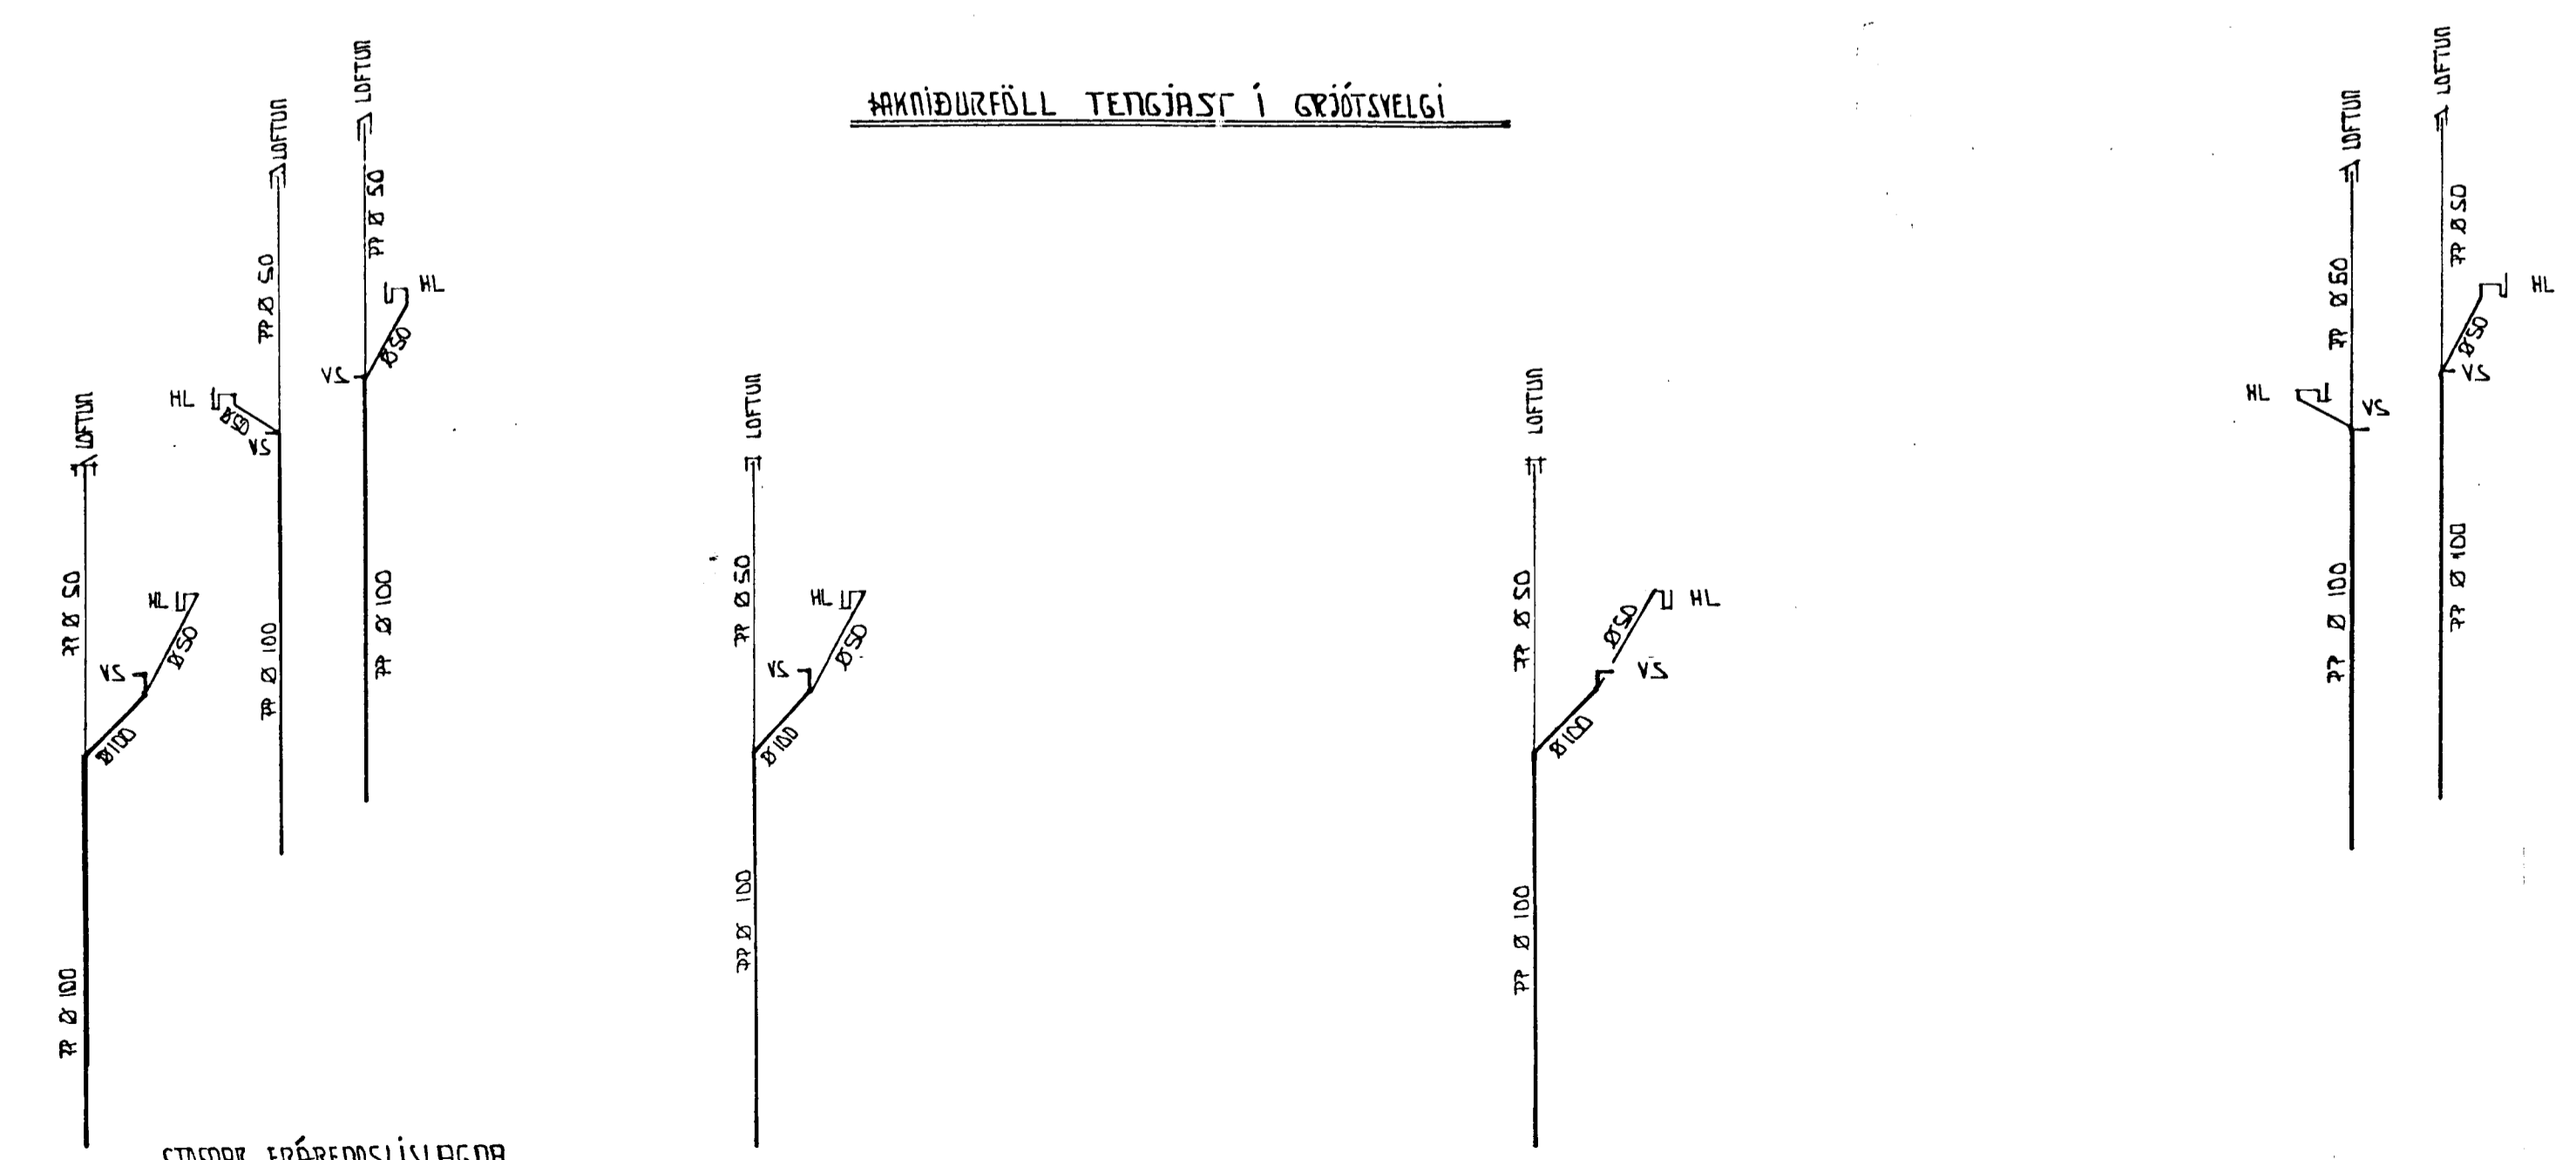

STOFNAR FRÆREMISLISLAGNA.

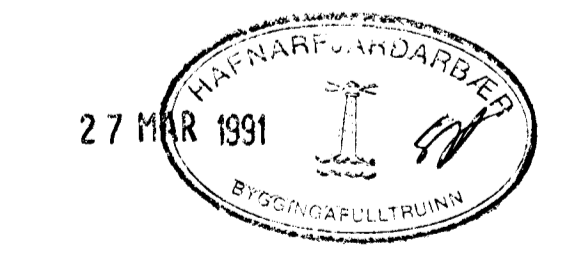

08.03.1991 HEIMTRUGAR

SJA TEIKNINGU L - 2.

FORNUBUDIR 8 HAFNARFIRDI NOV. 1990

FRÆREMISLISLAGNIR, OFNA OG NEYSLUVATNSLAGNIR MÆLIKVARDI 1:100 1:500

TEKNIÐJONUSTA SVEINS KARLSSONAR TF1 BÉJARHRAUNI 2 220 HAFNARFIRDI 91-953045 TEIKNING L-1

Steinn Ólafsson