




Neysluvatnslagnir 2. hæð, 1:50

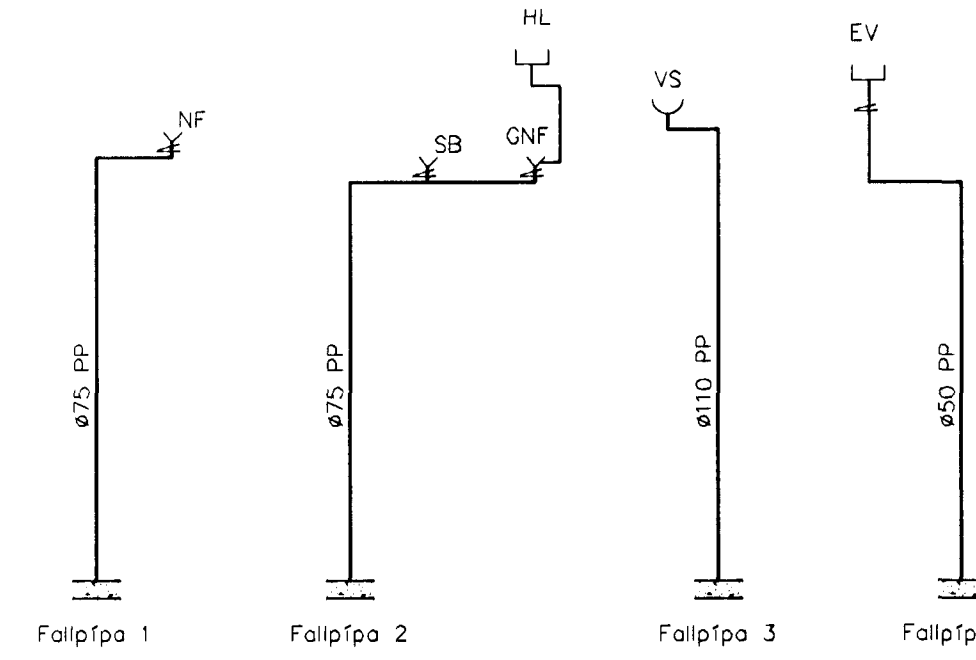


Samþykkt þann
21. maí 2012
Byggingafræðingur í Hafnarfirði
F.H. Sveinbjörn S. Gunnarsson

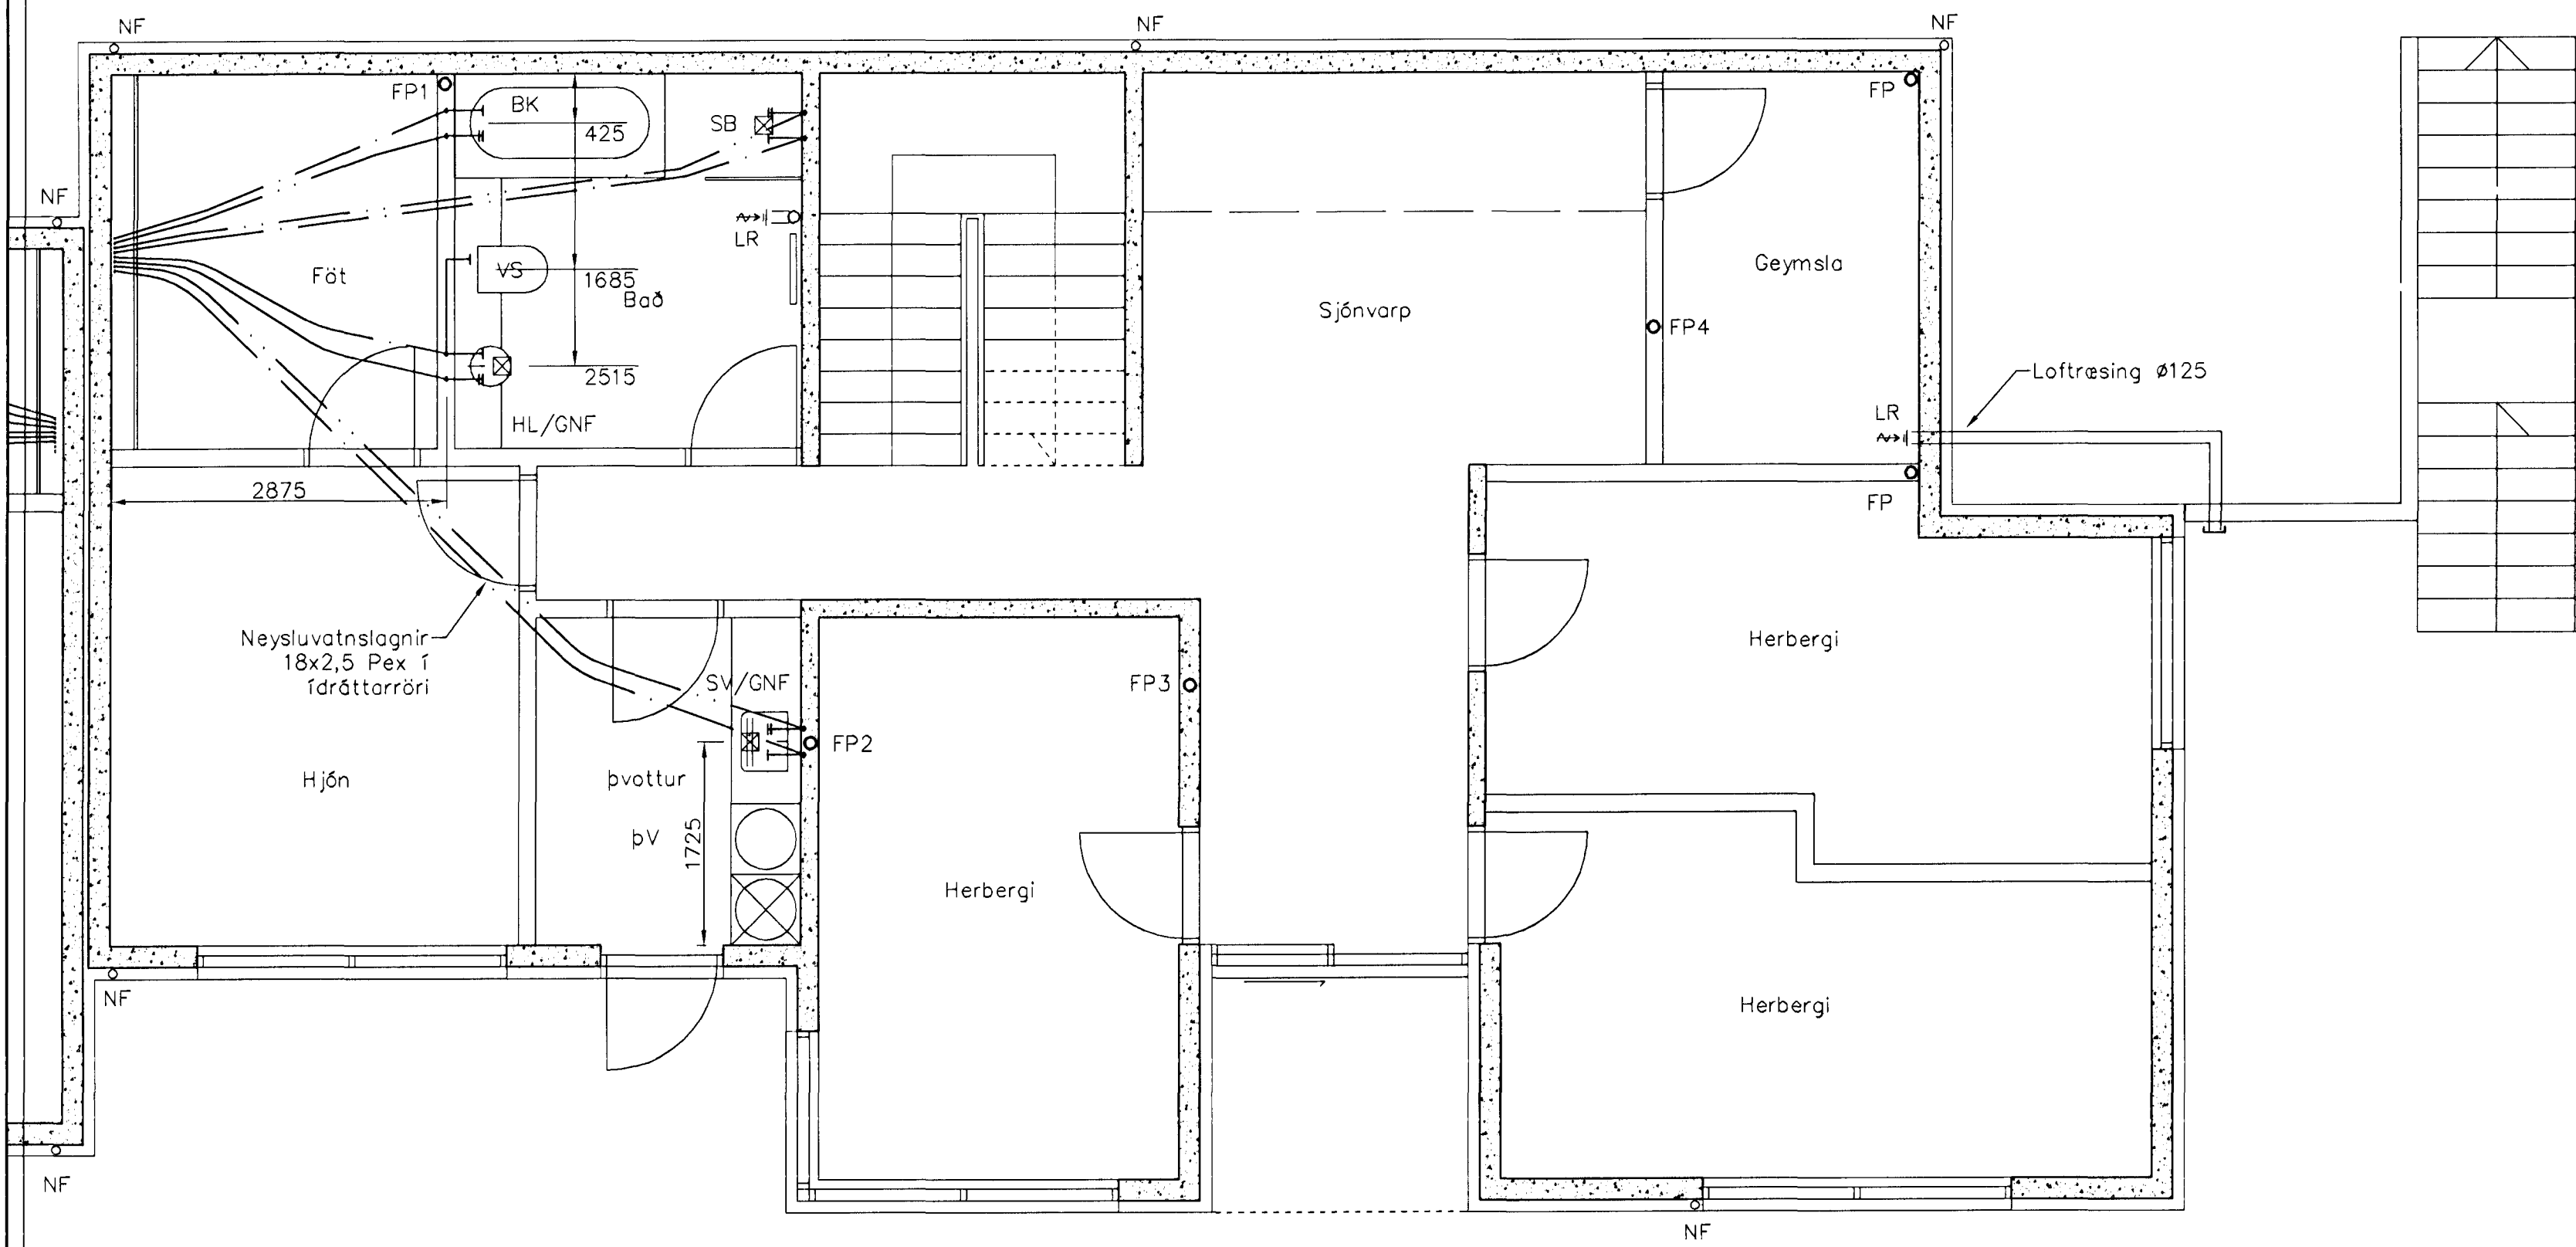


Neysluvatnslagnir 1. hæð, 1:50

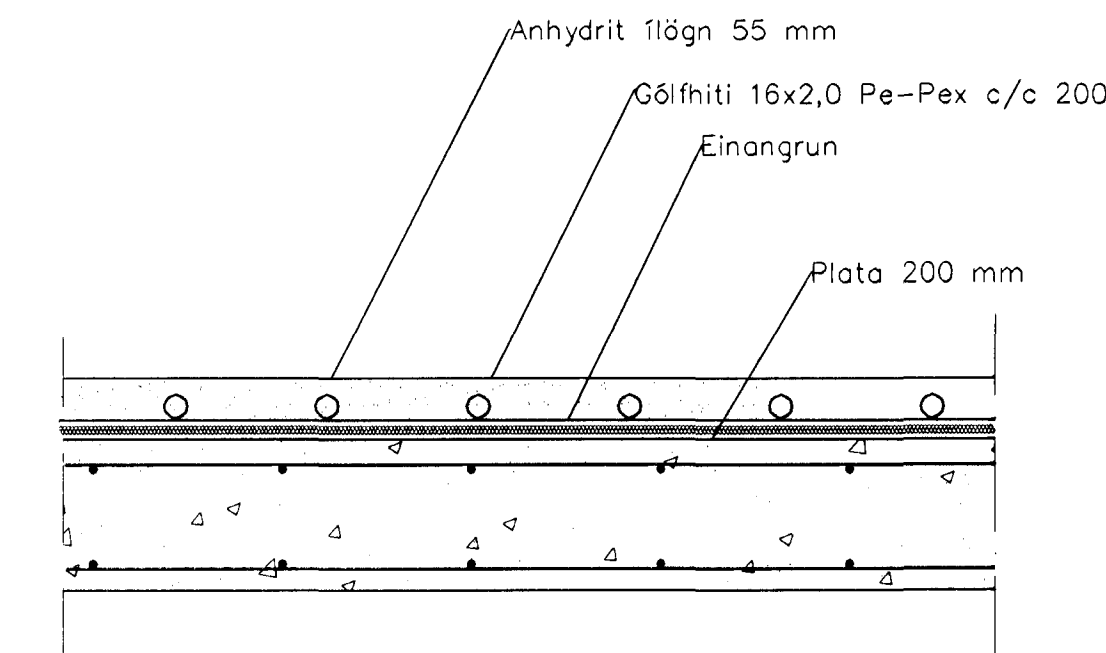

Hita- og vatnslagnir.
Snið í milliþötu, 1:10

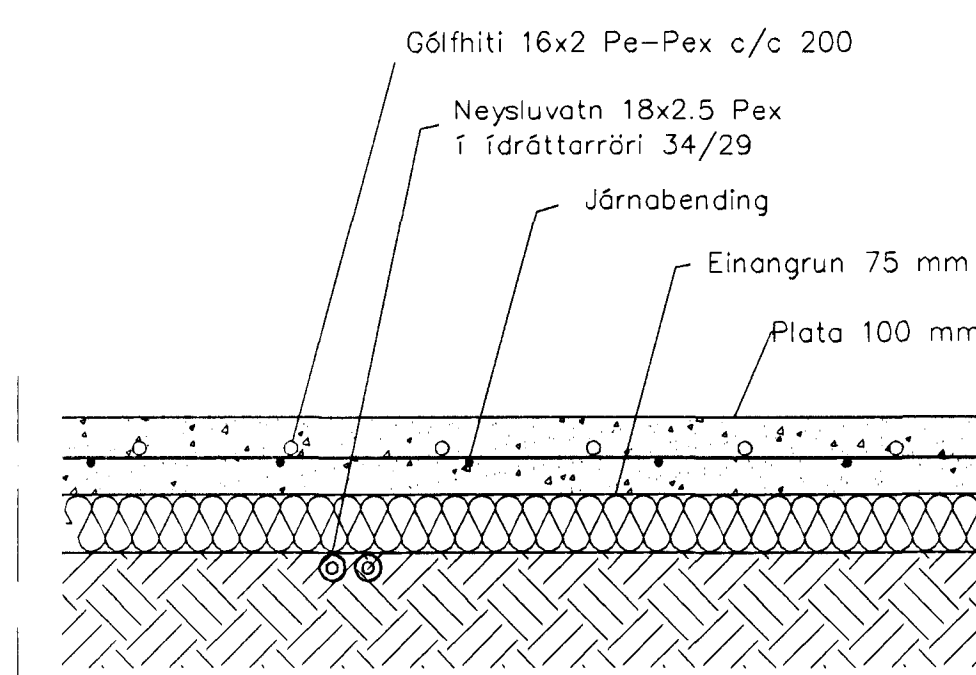

Hita- og vatnslagnir.
Snið í botnþötu, 1:10

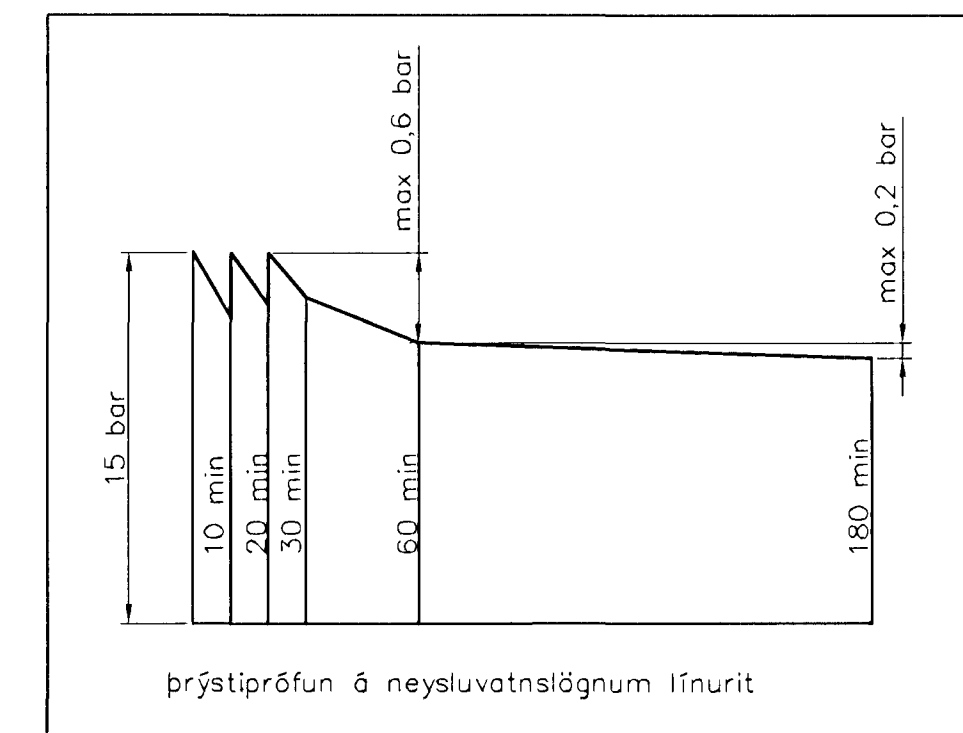

Neysluvatnslagnir. Skýringar

Neysluvatnslagnir eru PEX-lagnir 18x2,5 í fíðráttarröri 34/29. Eingöngu skal nota viðurkennt efni, og gæta skal þess allir hlutir kerfisins séu frá sama framleiðanda. Festingar skal setja á lagnir með mest 1-1,5 metra milliþili. Setja skal þrjár festingar við beygjur. Beygjuradís skal ekki vera meiri en 5x þvermál pípu. Gæta skal þess að óhreinindi komist ekki milli ytrarörs og innrarörs. Þrýstípröfun á lögnum skiptist í tver lotur. Fyrri lota er framkvæmd í 1 kist. og er þrýstingurinn 15 bór þrýstifall með vera max 0,6 bór á 30 min. Seinni lota er gerð framhaldi af fyrri lotu og tekur 2 kist. Þrýstifall má vera max 0,2 bór.

Tark
Yfirfaring og samráðgjafi uppdráttur, sbr. gr. 17.2 og 19.2 í byggingafræðingur
10.5.2012 M.S. Sveinbjörn

Útgáfa	Breyting	Dagsetning	Hannað
Sveinbjörn Hinriksson Byggingafræðingur Kt. 160851-2529 Brakkugötu 8 Hafnarfirði Sími: 555-4008, 061-9851 Netfang: svennih@internet.is		Staður Furuás 14 Hafnarfirði	
Hannað / Teknað		Kvarð 1:50 1:10	Verkir 34-07
		Dagsetning 16.5.12	Tekn.nr. 2-02