



Grunnlagnir 1:50

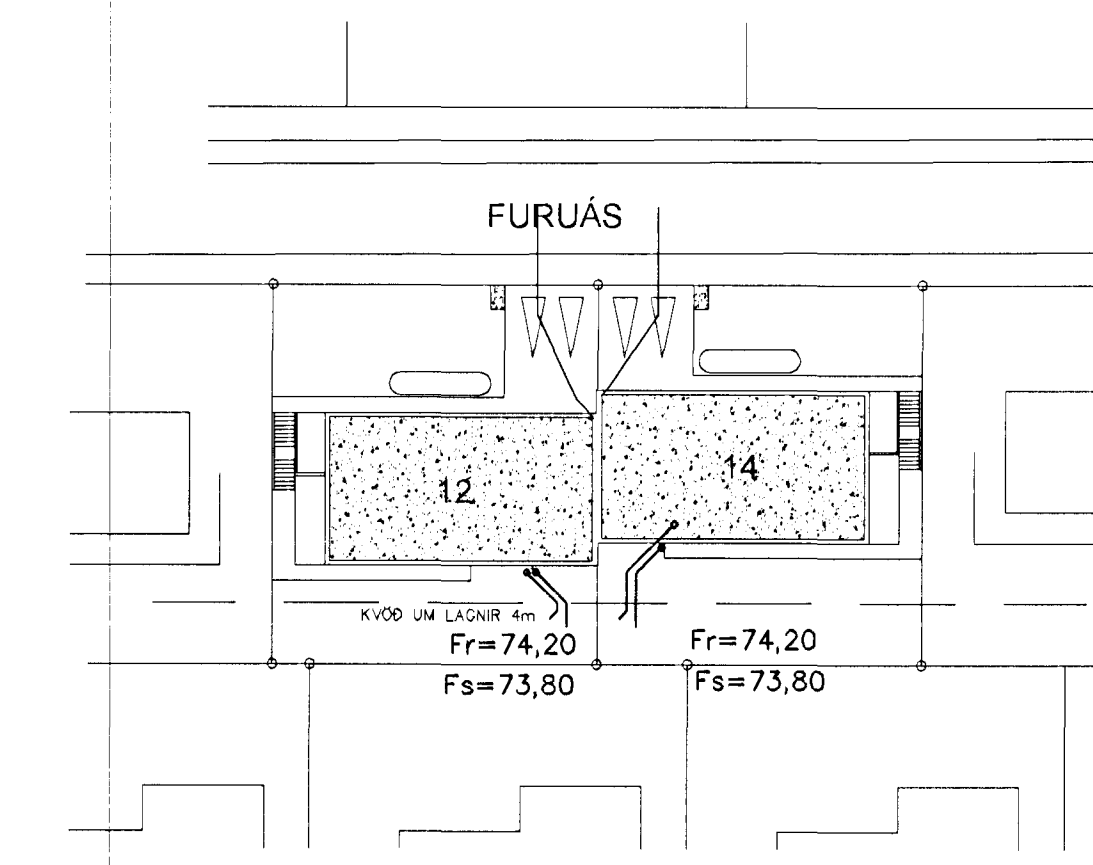

Afstöðumynd 1:500

Tákn fyrir lagnir

- Skolplögn _____
- Regnvatnslögn _____
- Jarðvatnslögn _____
- Jarðvatns+Regnvatnslögn _____
- Neysluvatn _____
- Bakrennsli Hitaveitu _____

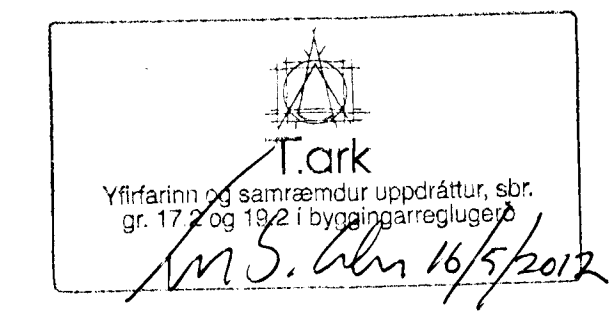

Skýringar

Fréveitilagnir undir botnplötu og utan með húsi skulu vera úr PVC.
 Grafa skal fyrir lögnum í fullþjöppað fyllingaefni. Undir og umhverfis rörin skal vera minnst 150 mm sandlag. Lagnir skulu liggja á belgnum ekki á múffum. Skeyta skal rör með þor til gerðum þéttlingjum. Þess skal gætt að rör geti þanast eðlilega.

Útgáfa	Breyting	Dagsetning	Hannað
Sveinbjörn Hinriksson Byggingatæknifræðingur Kt. 100851-2529 Brekkugötu 8 Hafnarfirði Sími: 555-4008, 961-9861 Netfang: sveinh@mennta.is		Staður Furuás 14 Hafnarfirði	Skýring Grunnlagir
Hannað / Teknað 		Kvart 1:50 1:500	Dagsetning 16. 5. 12
		Verkr. 34-07	Teikn.nr. 2-01