



útlit garðhlíð nr 16

nr 18

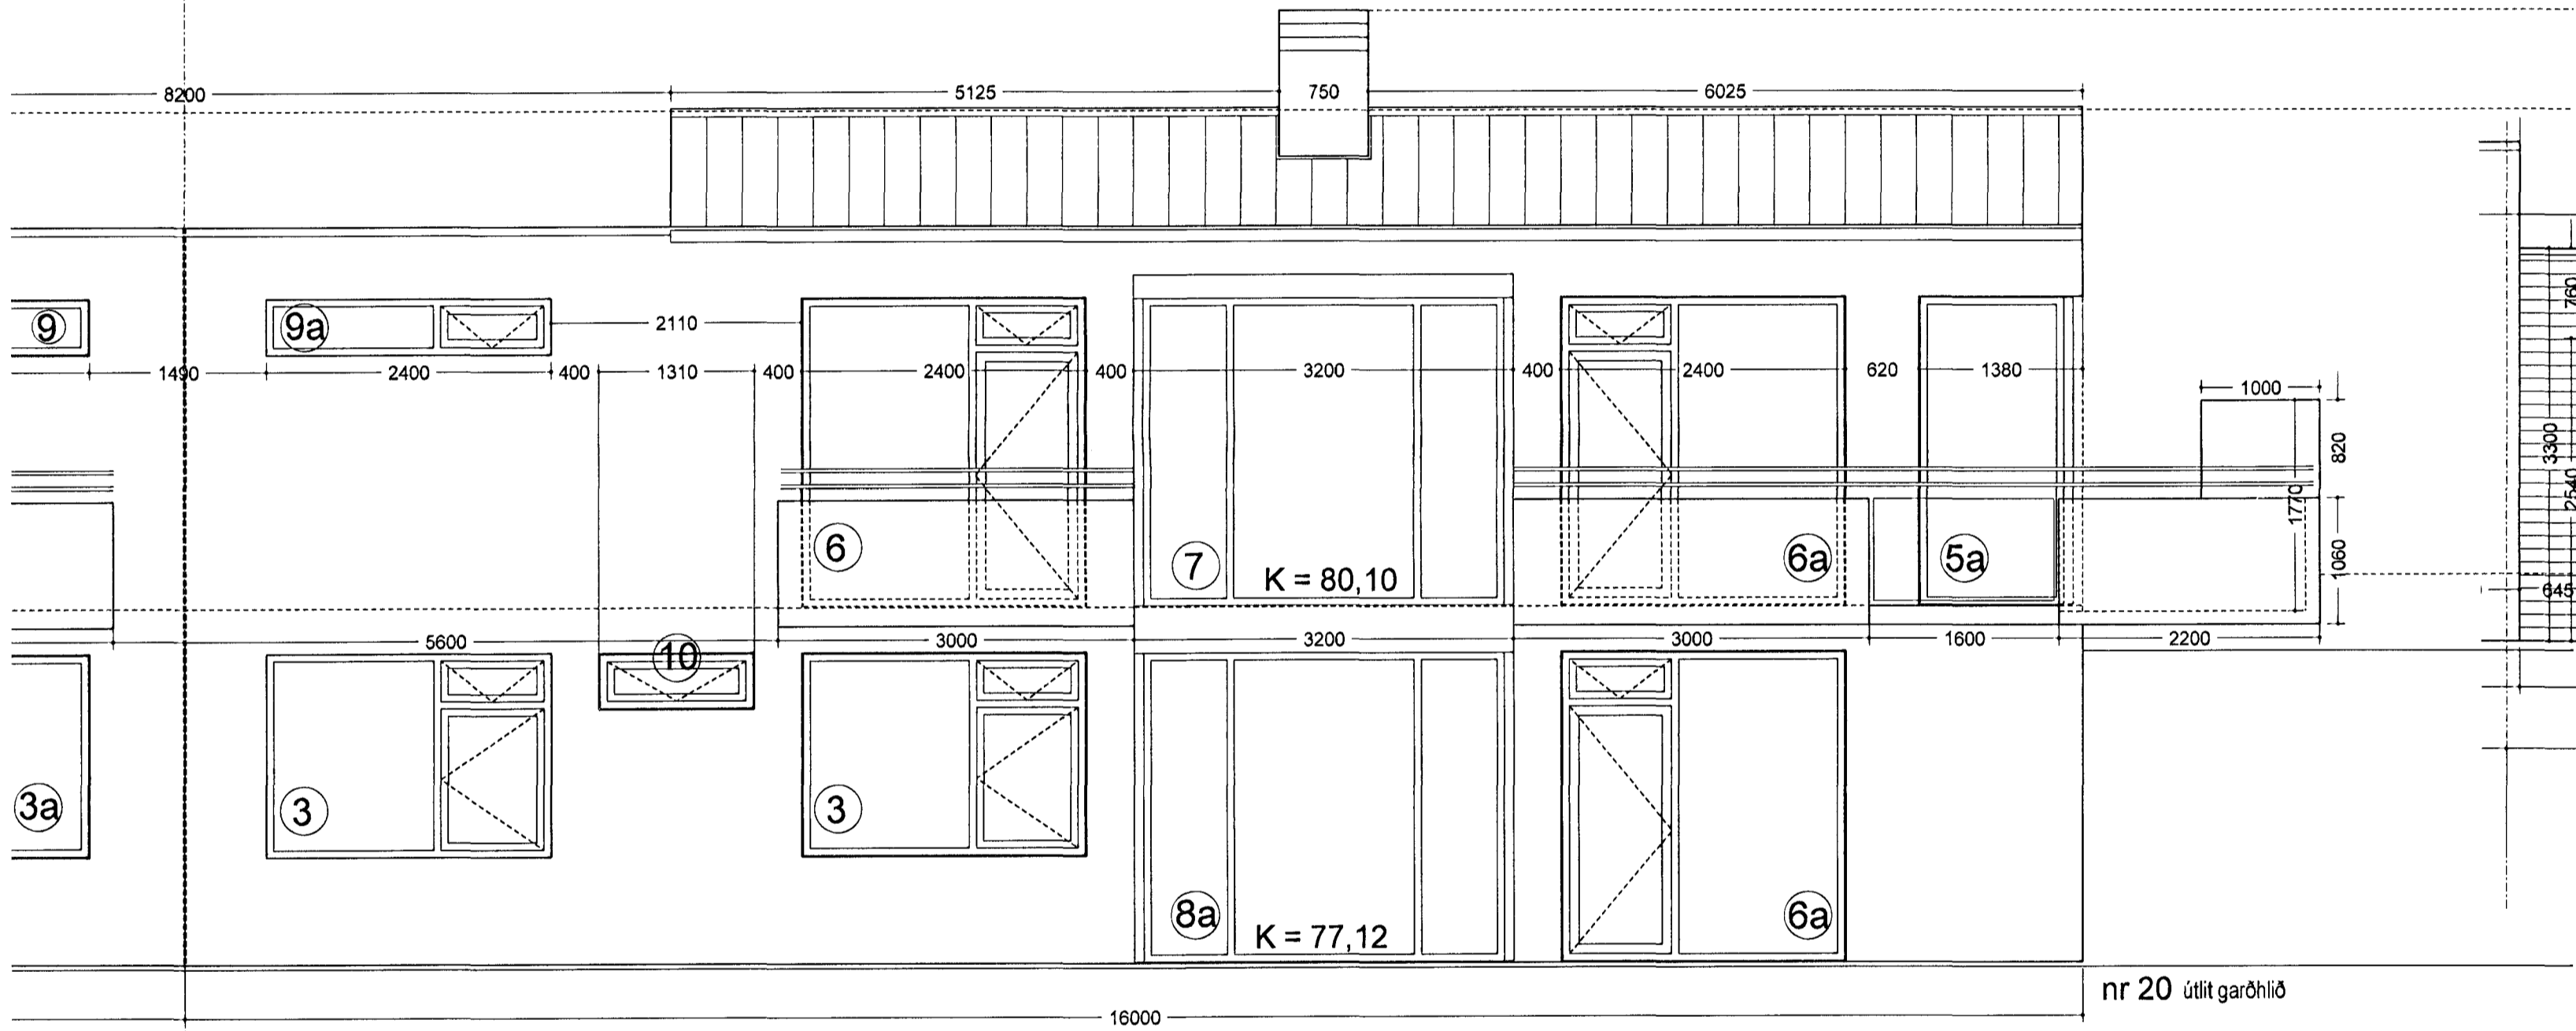


nr 20 útlit garðhlíð

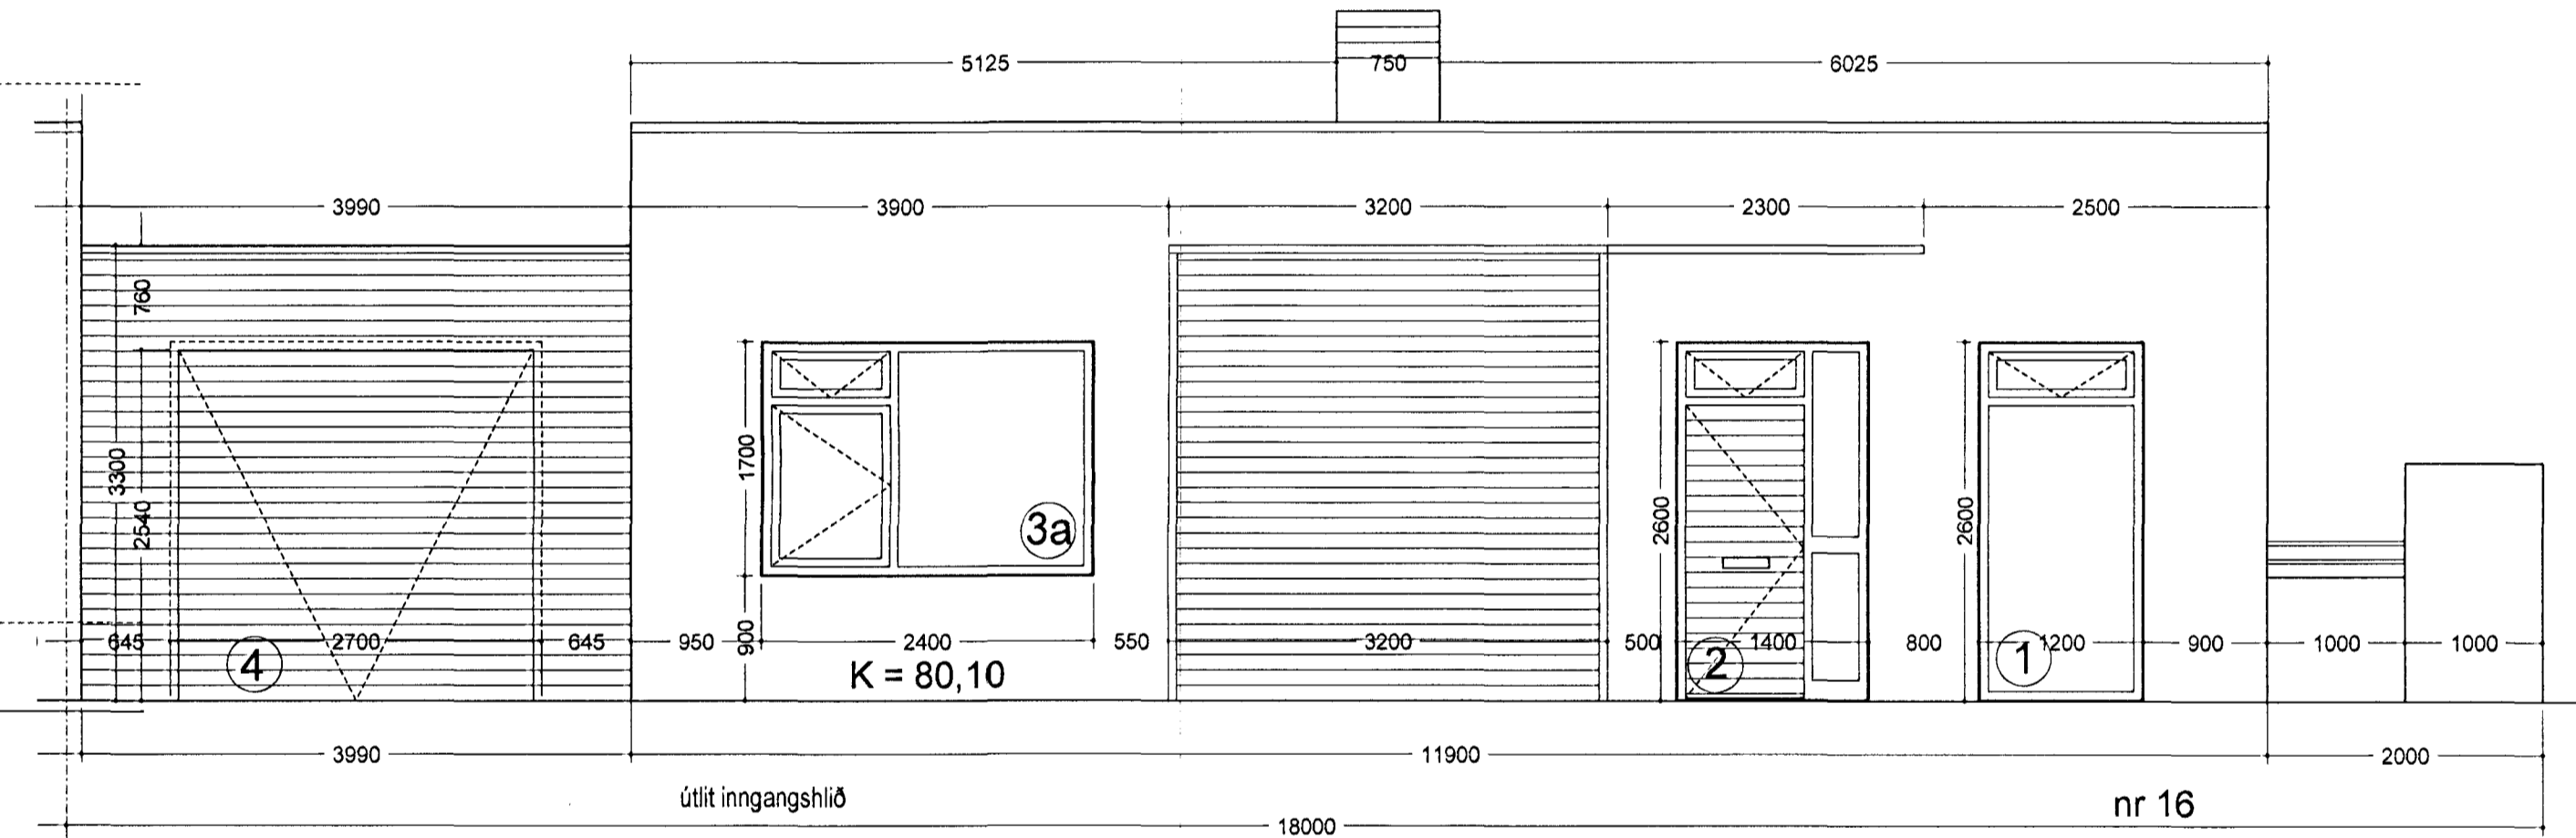

útlit inngangshlíð

nr 16

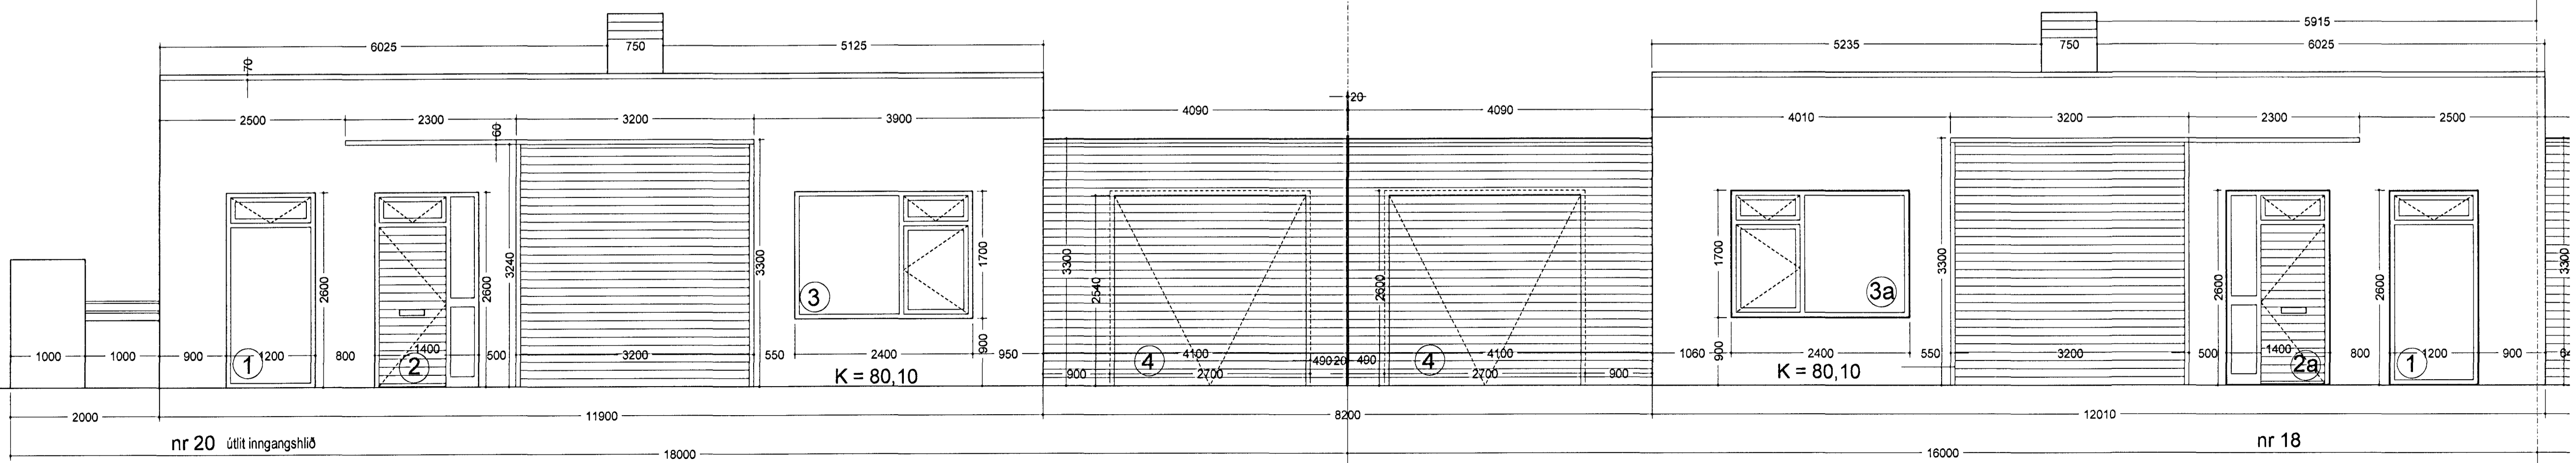

nr 20 útlit inngangshlíð

nr 18