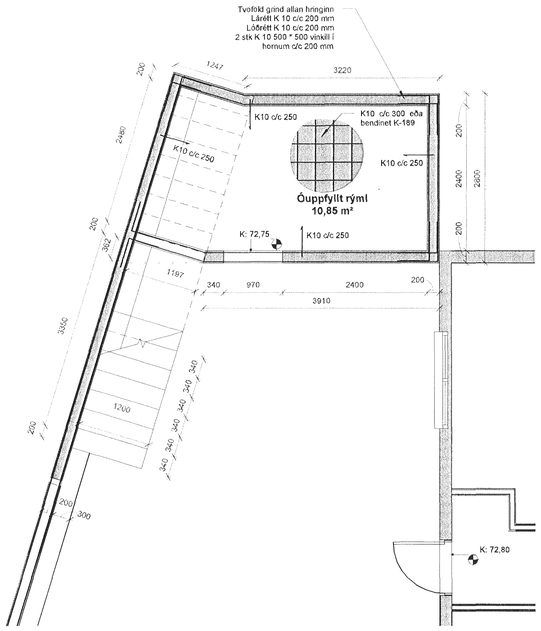

1 Hæð 1 - veggir/ plata
1 : 50

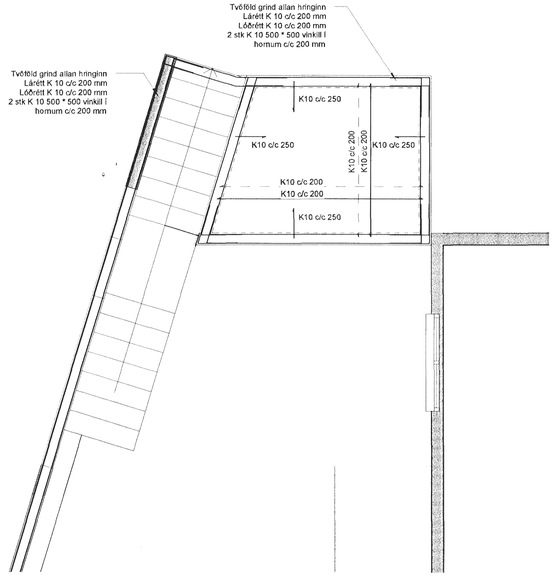

2 Hæð 2 - járn veggir/ plata
1 : 50

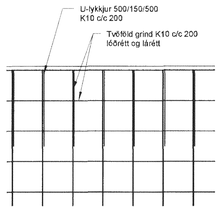

3 Járn í vegg milli lóða
1 : 20

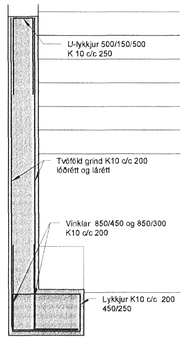

4 Járn í vegg milli lóða - snið
1 : 20

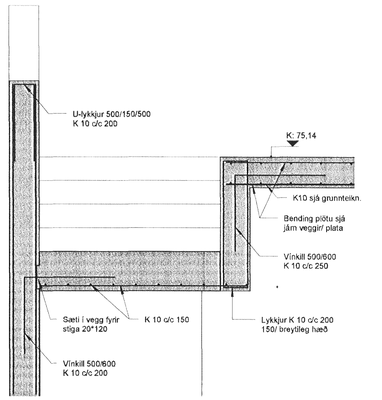

5 Járn í stiga, veggi, plötu
1 : 20

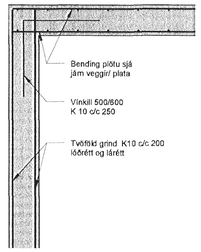

6 Járn í vegg og plötu
1 : 20

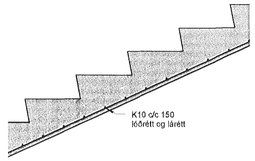

7 Járn í stiga
1 : 20

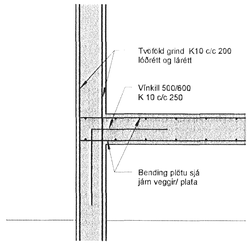

8 Járn í sökklum og botnplötu
1 : 20

Samþykkt
0 6 APR 2011
Byggingafulltrúinn í Hafnarfirði
F.h. Sigurður Steinar Jónsson

Upprunalegur hönnuður: Árni Þór Helgason

Samþykki lóðareigenda Furuás 19 á vegg milli lóðanna að Furuás 17.
Dags: 23.03.2011
Nafn:
Nafn:

Útg.Tilv.*	Dags.	Teikn. Skýring / Breyting.	Samþ.yk.	Dags.

Óttar Karlsson
VERKKAUPI / EIGANDI
Frágangur á lóðamörkum
TEGUND VERKS

Heimilisfang
GATA/STAÐSETNING

Furuás 17, Hafnarfirði
Veggur á lóðamörkum milli
Furuás 17 og Furuás 19.
Járnabinding

LANDNÚMER:	207220
STAÐGR.:	25.241.B
MHL:	0102
MKV:	As indicated
BLAÐSTÆRÐ:	A1
ÚTGÁFA DAGS:	08.03. 2011
STOFN DAGS:	08.03. 2011
TEIKNAÐ:	Karl Ómar Jónsson
YFIRFARIÐ:	KÓJ

01-03-11 VERKNR. — **003** RAÐNR.

Hönnun
Kt. 080355-2899
Teikn.
Kt. 080355-2899

Öll mál eru í mm. Mælið ekki af teikningum. Öll mál athugist á staðnum. Ósamræmi í teikningum og verkaðriði skal tilkynna arkitektum strax.

Tölvuskrá: C:\Users\Karl Ómar\Desktop\KOJ_A1 Furuás.rfa.rle