


**HNITASKRÁ:**

NR.	AUSTUR	NORÐUR	NR.	AUSTUR	NORÐUR
601	356740,071	398038,051	648	356736,950	398151,473
602	356726,764	398057,055	649	356724,618	398169,085
603	356717,587	398070,162	665	356745,097	398183,424
604	356705,255	398087,774	666	356757,429	398165,813
605	356692,923	398105,385	667	356766,606	398152,706
606	356680,591	398122,997	668	356779,512	398134,275
621	356699,636	398139,384	669	356784,100	398127,722
622	356701,070	398137,336	670	356777,957	398123,420
623	356713,402	398119,725	671	356773,368	398129,974
624	356713,975	398118,906			
625	356725,734	398102,113			
626	356728,315	398098,427			
627	356738,066	398084,501			
628	356747,243	398071,395			
629	356756,133	398058,698			
630	356753,587	398047,515			
639	356720,934	398154,297			
640	356735,273	398133,819			
641	356747,335	398116,593			
642	356749,751	398113,437			
643	356765,671	398101,166			
644	356763,785	398092,844			
645	356759,218	398120,065			
646	356756,760	398123,182			
647	356746,127	398138,367			

**SKÝRINGAR:**

- KVÖÐ UM BÍLASTÆÐI  
FJÖLDI STÆÐA SAMKVÆMT SKILMÁLUM OG REGLUG.
- BINDANDI LÍNA FYRIR BÍLSKÜR
- BINDANDI MÖRK BYGGINGAREITS
- HÁMARKS BYGGINGARREITUR
- BYGGINGARREITUR BÍLAGEYMSLU
- BYGGINGARREITUR ÚTBYGGINGAR
- KVADIR Á LÖÐ
- 12 NÚMER LÖÐAR
- E,F,R.. HÚSAGERÐ, SJÁ SKILMÁLA
- 25.215.1 NÚMER ADLIGGJANDI LÖÐABLAÐA, STAÐGREINIR
- 1000-0010 ÞJÓDSKRÁRNÚMER
- 180351 LANDNÚMER

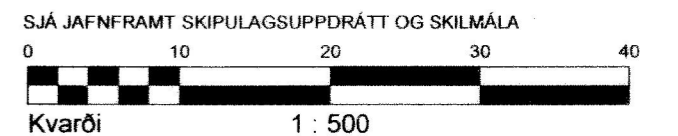

DEILISKIPULAG SAMÞYKKT Í SKIPULAGS- OG BYGGINGARÞÁÐI  
02.05.2006 OG Í BÆJARSTJÓRN 02.05.2006

**MÆLIBLAÐ 25.242.4**

TEIKNING NR. 421.036

FURUÁS 2,4,6,8 OG 10  
FJÓLUÁS 2,4,6,34,36 OG 38, BREKKUÁS 2

**HAFNARFJARÐARBÆR**  
UMHVERFIS- OG TÆKNISVIÐ  
ÁSLAND 3. ÁFANGI




VERKFRÆDISTOFA

BÆJARHRAUNI 20 220 HAFNARFJÖRÐUR  
SÍMI 58 58 600 FAX 58 58 610  
Netfang: vsb@vsb.is, kt:710796-2899

Dags: 10.05.2006

Gert af: KK, ÞEI

Yfirfarið: MK

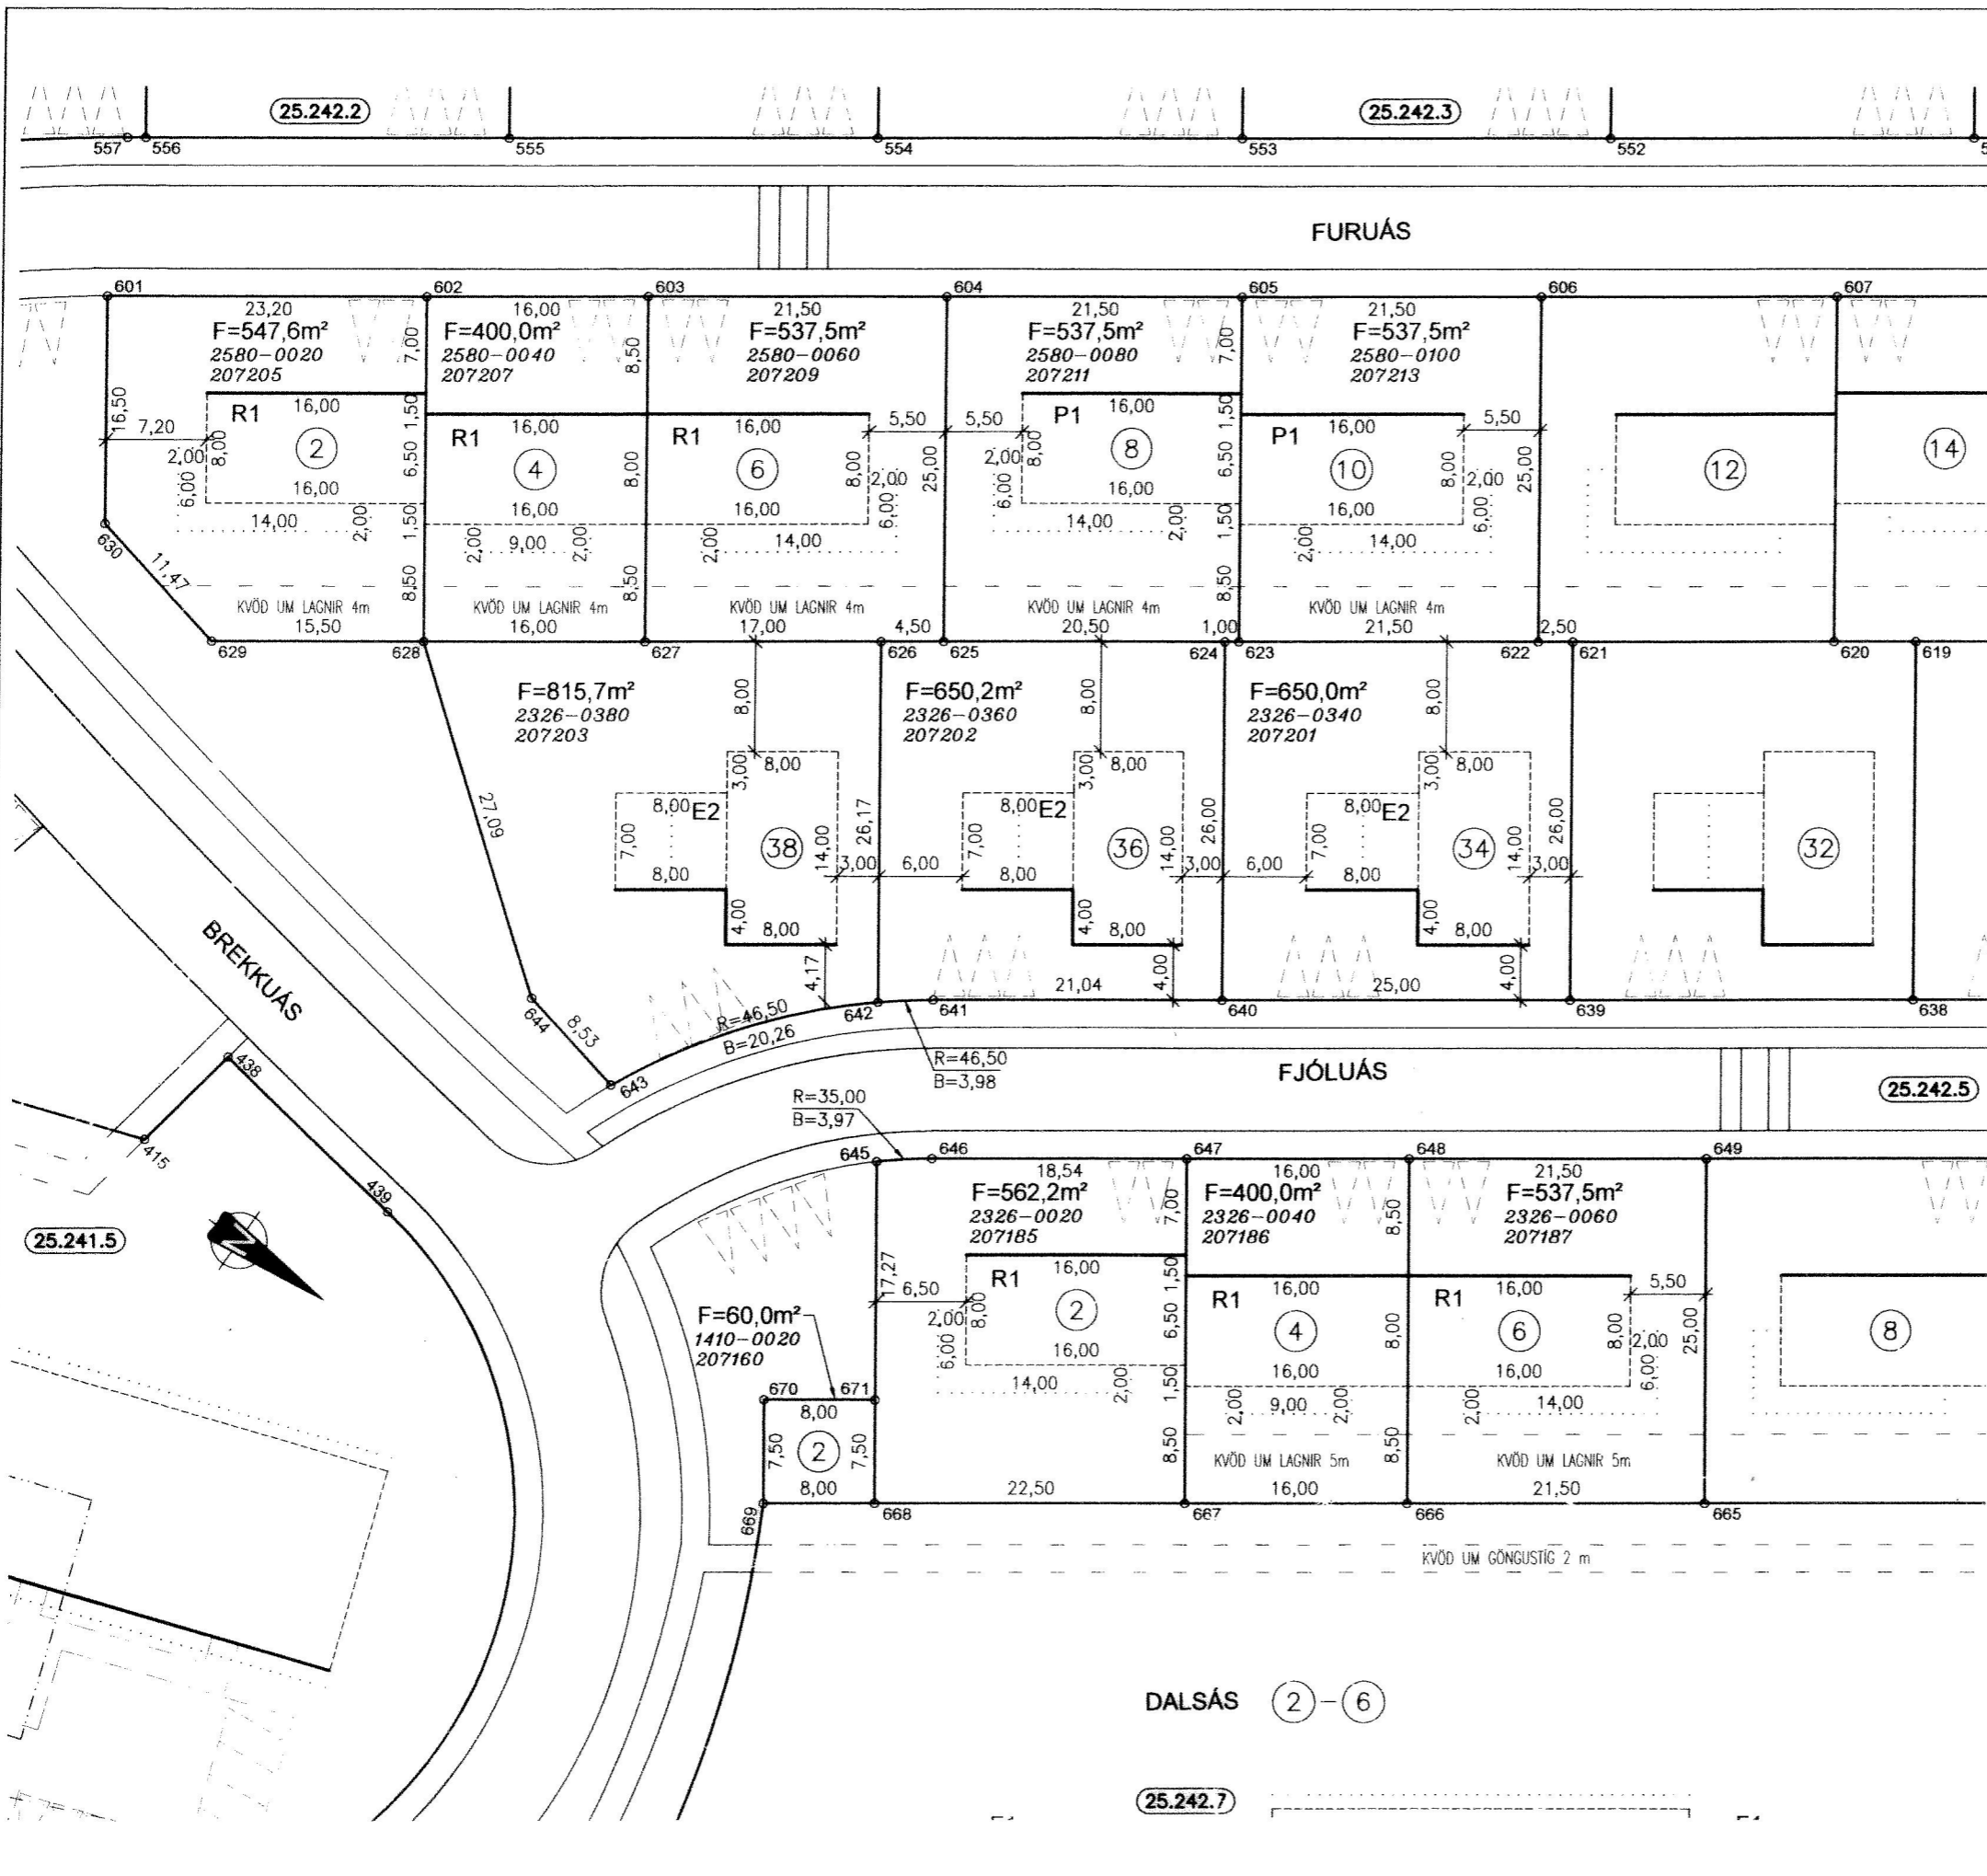

DALSÁS ②-⑥

25.242.7