


Sampykkt þann *H*

19. des. 2012

Byggingafræðingur / Hafnarfirði  
Eli Królur S. Gunnarsson

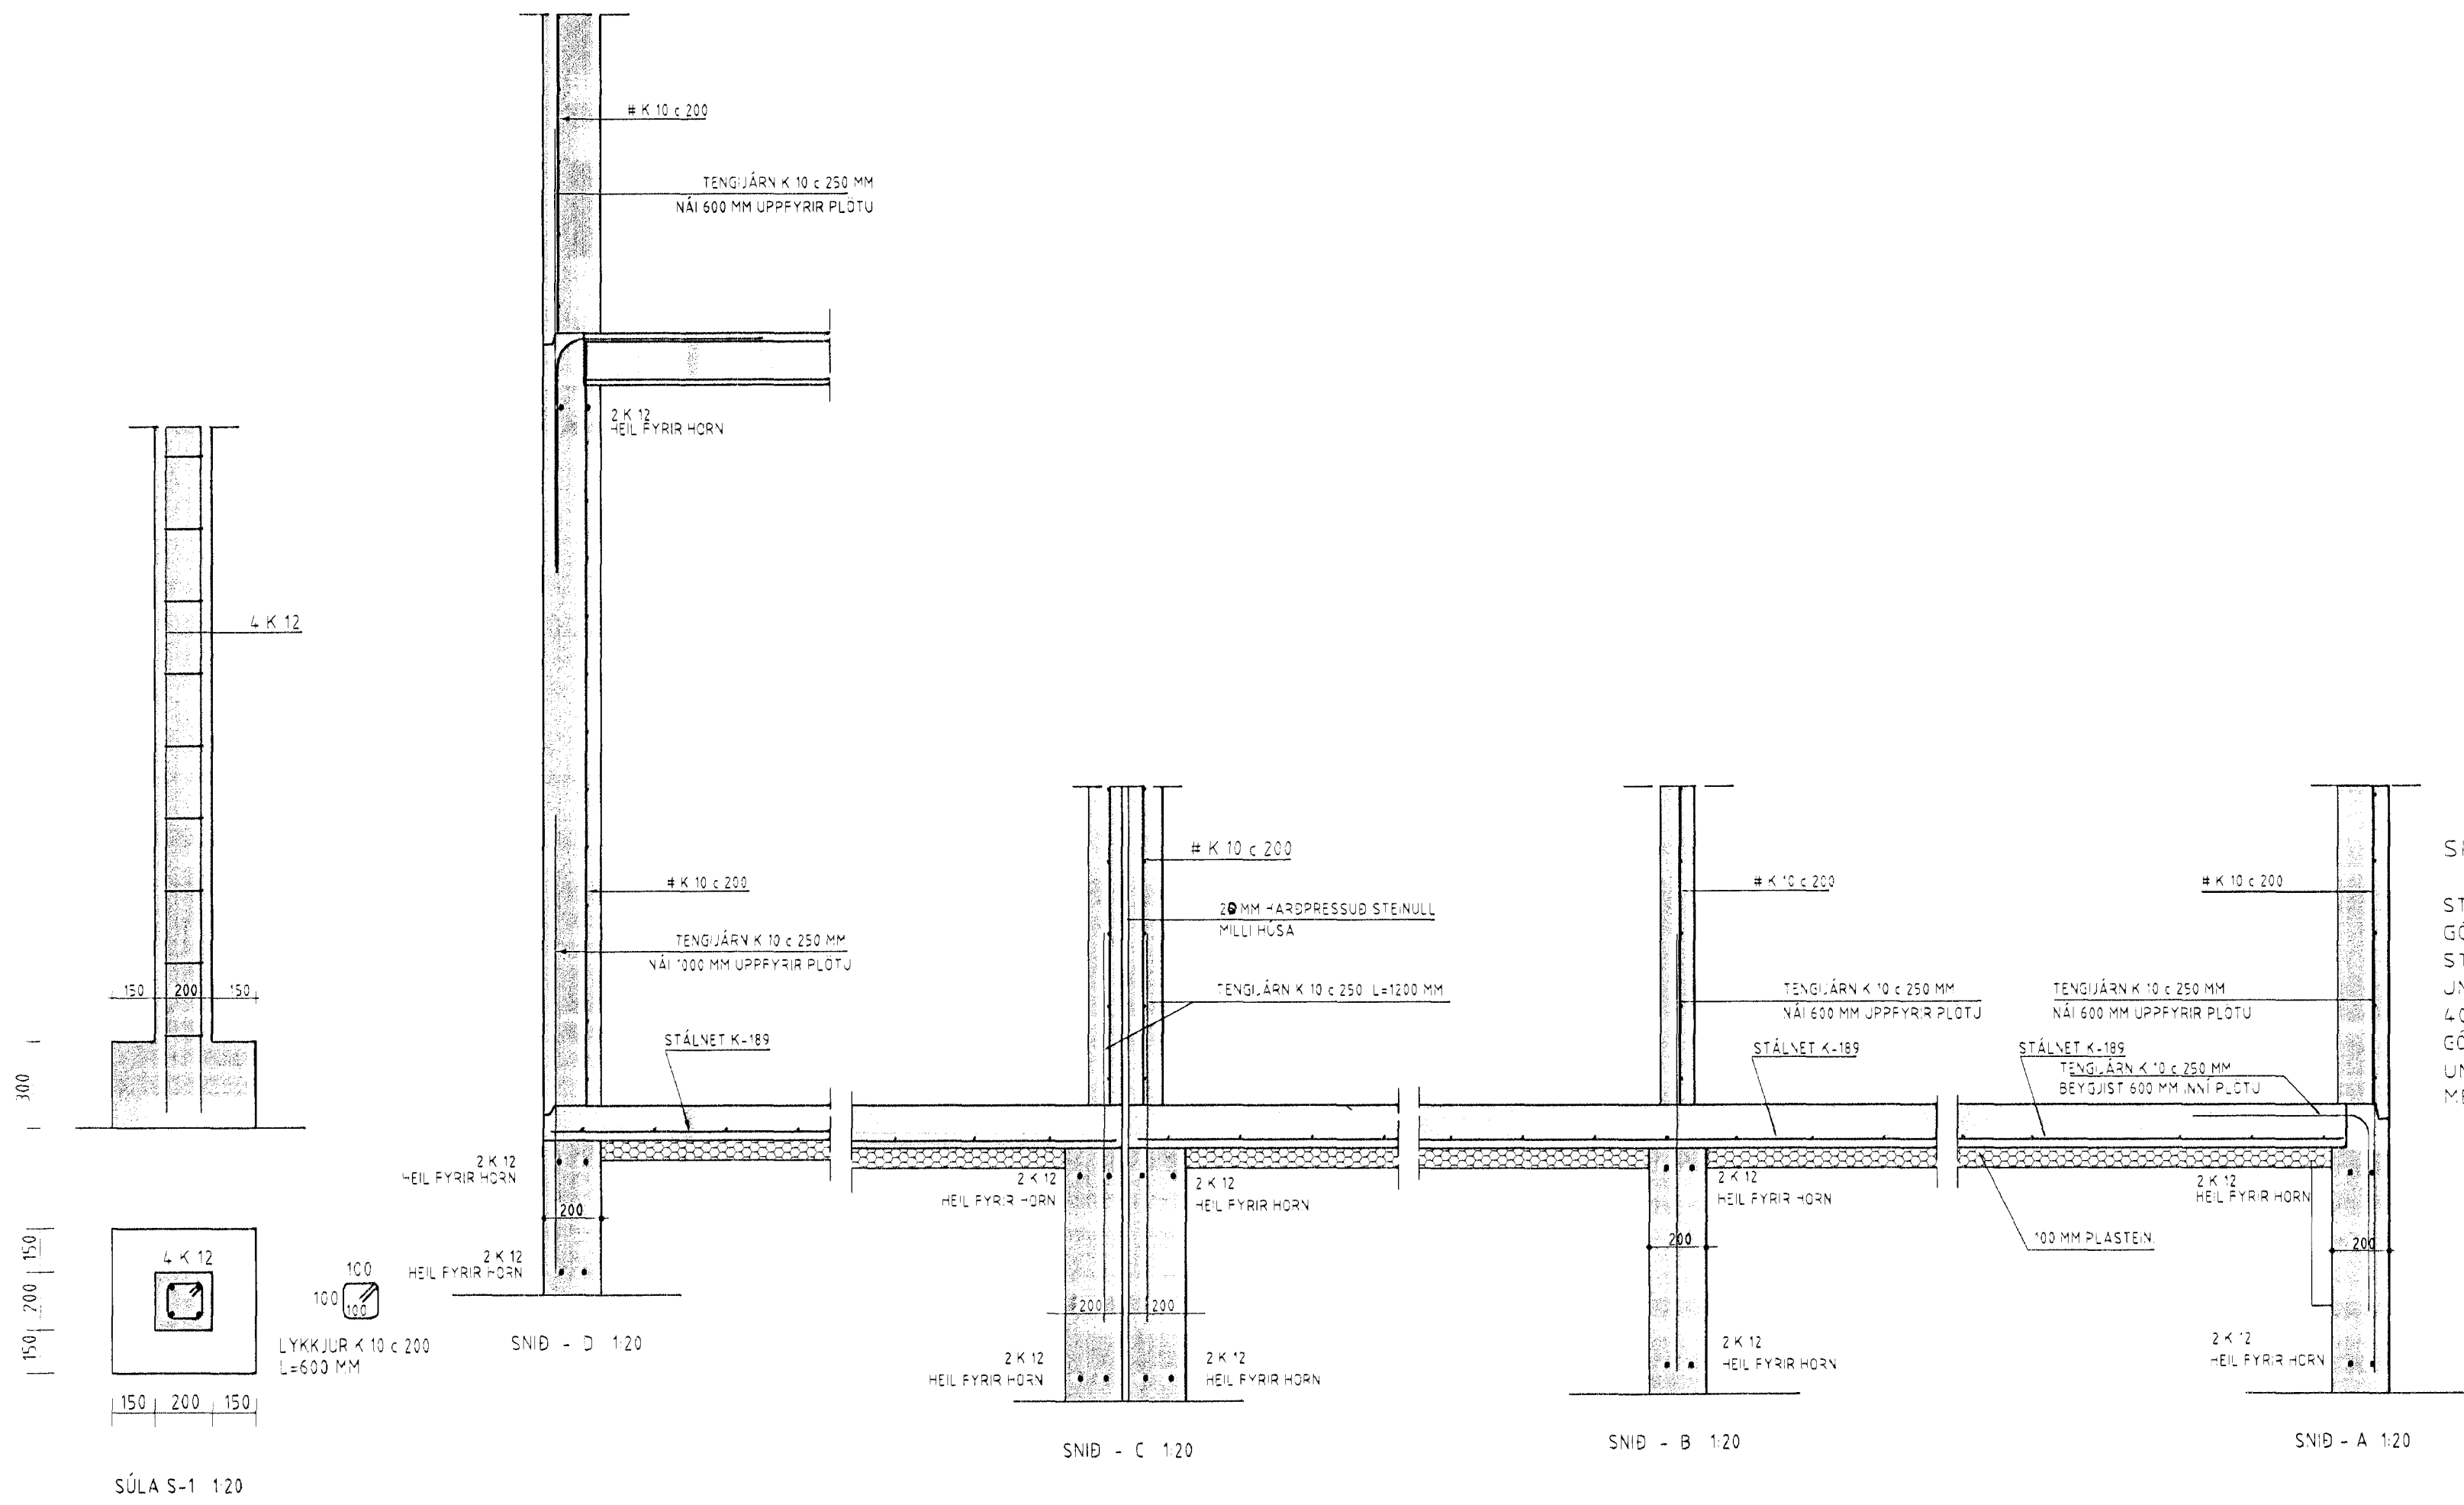

SKÝRINGAR

STEYPUGÆÐI S-250 SAMKVÆMT ÍSL STAÐLI Í UNDIRSTÖÐUR OG GÖLFPLÖTU, SEM STEYPIST MINNST 120 MM BYKK. STEYPUSTYRKTARSTÁL B 500 NC MERKT -< UNDIR GÖLFPLÖTU SKAL FYLLA MÆD GRÚS, SEM DJAPPAST Í 400 MM LÖGUM MÆD VIBRAÐ, ÖPPU OG VÖKVAST HÆFILEGA. GÖLFPLÖTU SKAL ENANGRA MÆD 100 MM (24 KG/M<sup>2</sup>) PLASTENANGRÚN UNDIRSTÖÐUR STANDA Á KLOPP LÁGMARKS HÆÐ 300 MM. MESTA ÁLAG VERÐUR 0,35 MN/M<sup>2</sup>.

Breytingar	

FURUÁS 23-25-27, HAFNARFIRÐI

HERMANN ISEBARN MFI  
TEIKNISTOFA HAMRAVÍK 82  
s 8487250 hf 050244-4319 netfang his1@simnet.is

Mál	1:20	SNÍÐ Í UNDIRSTÖÐUR
Dags.	19. des. 2012	
Blad	2	
Yfirfarir		
Hannad	<i>Hermann Iseborn</i>	