

Gluggaskema								
Hæð	Notkun	Týpa	Breidd	Hæð	Hæð		Björgu- narop_	Fjöldi
					undir glugga	ofan á glugga		
Hæð 2	UG	G1	160 cm	170 cm	70 cm	240 cm		5
G1: 5								5
Hæð 2	UG	G2	100 cm	220 cm	20 cm	240 cm		2
G2: 2								2
Hæð 2	UG	G3	120 cm	235 cm	5 cm	240 cm		3
G3: 3								3
Hæð 2	UG	G4	120 cm	200 cm	40 cm	240 cm		3
G4: 3								3
Hæð 2	UG	G5	240 cm	170 cm	70 cm	240 cm		1
G5: 1								1
Hæð 2	UG	G6	240 cm	170 cm	70 cm	240 cm		2
G6: 2								2
Hæð 1	UG	G7	160 cm	140 cm	80 cm	220 cm	BO	7
Hæð 2	UG	G7	160 cm	140 cm	100 cm	240 cm		1
G7: 8								8
Hæð 1	UG	G8	160 cm	140 cm	80 cm	220 cm	BO	5
Hæð 2	UG	G8	160 cm	140 cm	100 cm	240 cm		2
G8: 7								7
Hæð 1	UG	G9	160 cm	70 cm	170 cm	240 cm		1
Hæð 2	UG	G9	160 cm	70 cm	170 cm	240 cm		4
G9: 5								5
Hæð 1	UG	G10	160 cm	70 cm	170 cm	240 cm		1
Hæð 2	UG	G10	160 cm	70 cm	170 cm	240 cm		2
G10: 3								3
Hæð 2	UG	G11	60 cm	235 cm	5 cm	240 cm		3
G11: 3								3
Grand total:								42

Útihurðaskema							
Hæð	Notkun	Týpa	Raðnúmer	Hæð ofan hurð	Breidd	Hæð undir hurð	Fjöldi
H1: 1							1
Hæð 2	ÚH	H2	240 cm	100 cm	5 cm	2	
H2: 2							2
Hæð 1	ÚH	H3	240 cm	100 cm	5 cm	1	
Hæð 2	ÚH	H3	240 cm	100 cm	5 cm	2	
H3: 3							3
Hæð 1	ÚH	H4	240 cm	100 cm	5 cm	1	
Hæð 2	ÚH	H4	240 cm	100 cm	5 cm	4	
H4: 5							5
Hæð 1	ÚH	H5	220 cm	100 cm	5 cm	1	
H5: 1							1
Grand total							12


Bílskúrhurð				
Notkun	Týpa	Breidd	Hæð ofan hurð	Fjöldi
H6: 3				3
Grand total				3

Innihurðaskema							
Hæð	Notkun	Týpa	Raðnúmer	Hæð ofan hurð	Breidd	Brunapól	Fjöldi
H7: 2							2
Hæð 2	IH	H8	209 cm	86 cm	E130-CS	1	
H8: 1							1
Hæð 1	IH	H9	209 cm	86 cm		9	
Hæð 2	IH	H9	209 cm	86 cm		2	
H9: 11							11
Hæð 1	IH	H10	209 cm	86 cm		12	
Hæð 2	IH	H10	209 cm	86 cm		1	
H10: 13							13
Hæð 2	IH	H11	209 cm	96 cm		1	
H11: 1							1
Hæð 2	IH	H12	209 cm	96 cm		2	
H12: 2							2
Grand total							30

Samþykkt þann
23. jan. 2013
Byggingafráttir / Hafnarfjörður
F.H. Hróifur S. Gunnlaugsson

Tákn

- Til athugasemdar:
- Útanmál glugga og hurða eru móðuð við veggjargat (steinn í stein, timbur í timbur).
 - Öll mál og fjöldi skulu vera vandlega yfirfarin af byggingaraðila á grunnmyndum, útlitum og sniðum áður en glugga- og hurðaframleiðsla hefst.
 - Hurðaplanir eru sýndar á grunnmyndum.
 - Merking innihurða sjá á grunnmyndum.

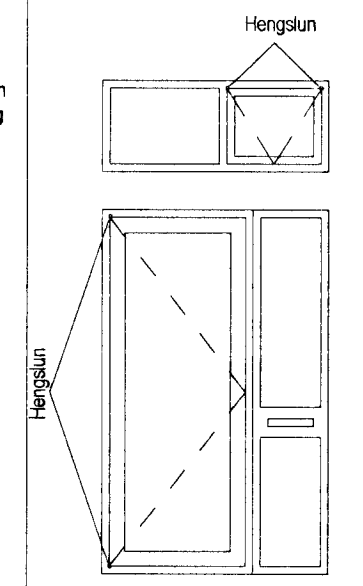


BO = Björgunarop

Brunatákn

- Hurðir
E30-CS
E130-CS
E160-CS
Gluggar
E30

Útg.	Dags.	Lýsing	Nafn

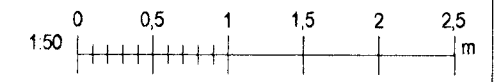

KRark Kristinn Ragnarsson arkitekt ehf.
Ármúli 1 - 4.hæð - 108 Reykjavík - Ísland
S. 564 2255 Fax 544 4225
Kt. 581298.3689 www.krark.is krark@krark.is

Furuás 23-27
Hafnarfjörður

Landnúmer: 207226/28/30 Staðgreinir: 25800230/250/270
Raðhús

Glugga- og hurðateikning

Sérteikningar	
Hönnun: KR	Verknúmer: 120251R
Verkefnastjóri: JGE	Mælikvarði: 1:50
Teiknaði: JGE LPM	Dagsetning: 16.10.2012
Yfirfarið: JGE	Blað: Útgáfa:
Samþykkt: Kristinn Ragnarsson	A701
Kt. 120944.2669	