
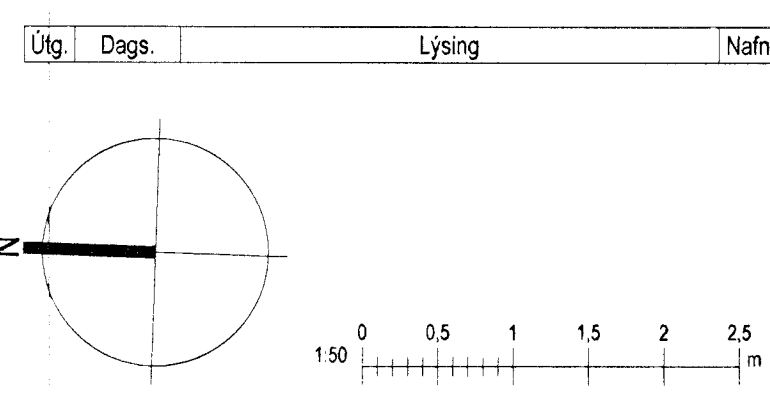


Samþykkt þanp
23. jan. 2013
Byggingafræðingur / Hafnarfjörður
F.H. Hrólfur S. Gunnarsson


Tákn

GN	= Gólfurfall	Brunstákn	
HN	= Innviðurfall	Veggir og hæðskilt	
SN	= Svafururfall	E30	
LR	= Loftþrösting	E60	
VLK	= Vélknúin loftþrösting	A-E60	
PK	= Plöskassar	A-E120	
NL	= Neyðloft	RE60	
BO	= Björgunarpöpp	RE120	
R	= Reykkyngi	A-RE120	
HSL	= Handstökkvél	Hurðir	
UT	= Mankur útgangur	E30-CS	
HV	= Hitaveita	E60-CS	
VV	= Vatnsveita	E60-CS	
RR	= Rafmagnsveita	E30	
UK	= Útkræ	Glaggar	
		E30	

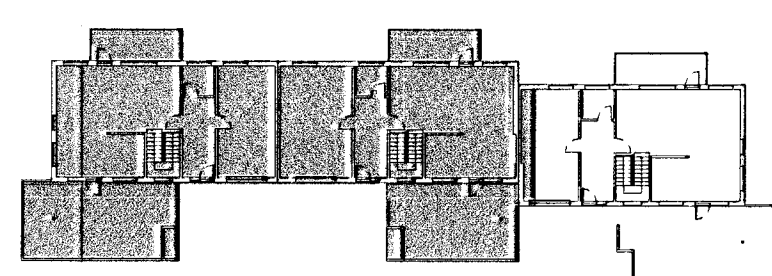

KRark
Kristinn Ragnarsson arkitekt ehf.
Árnúli 1-4 hæð · 108 Reykjavík, Ísland
S. 554 2255 · Fax. 544 4225
Kl. 581298 3589 · www.krark.is · krark@krark.is

Furuás 23-27
Hafnarfjörður
Landnúmer: 207226/28/30 Staðgreinir: 25800230/250/270
Raðhús
Grunnmynd 2.hæð
Sérteikningar
Hönnun: KR Verknúmer: 12025R
Verkefnastjórn: JGE Mælikvarði: As Indicated
Teiknað: JGE LPM Dagsetning: 16.10.2012
Yfirfarið: JGE Blað: Útgáfa:
Samþykkt:
Kristinn Ragnarsson Kl. 120944 2669 **A402a**

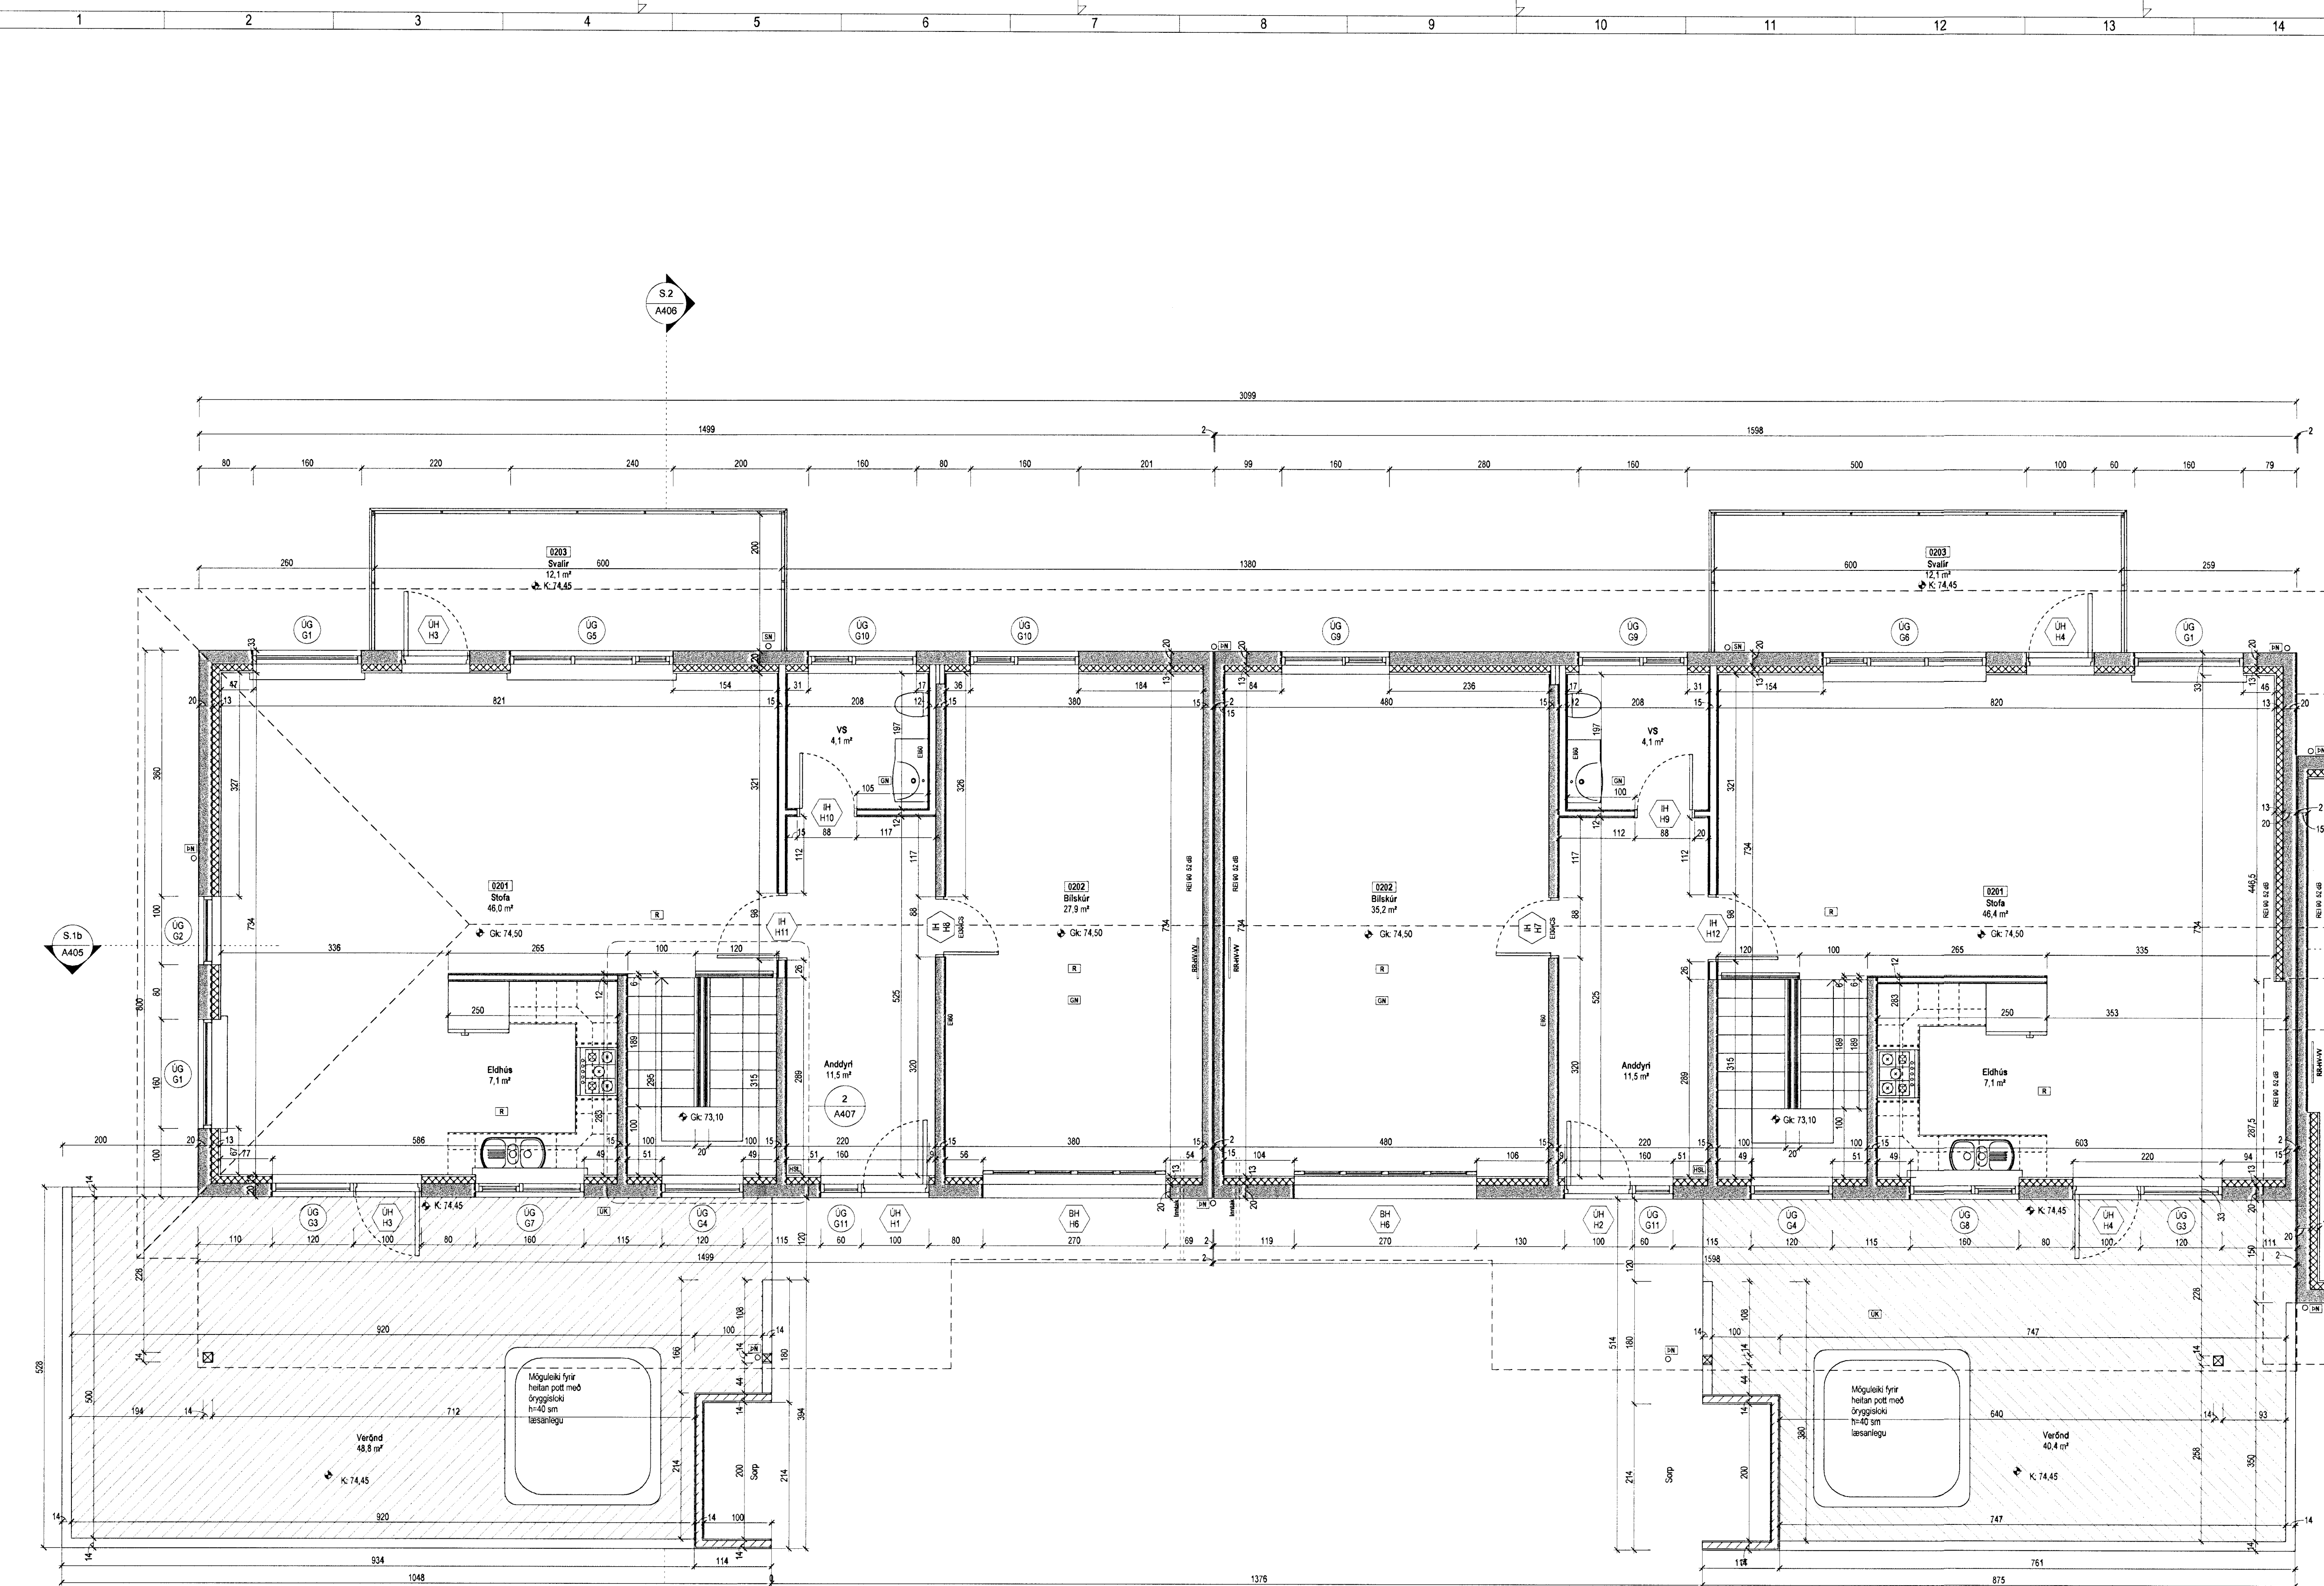

Grunnmynd 2.hæð
1:50