


Samþykkt þant

23. des. 2012

Byggingafræðingur í Hafnarfirði
Fh. Hreiður S. Gunnlaugsson

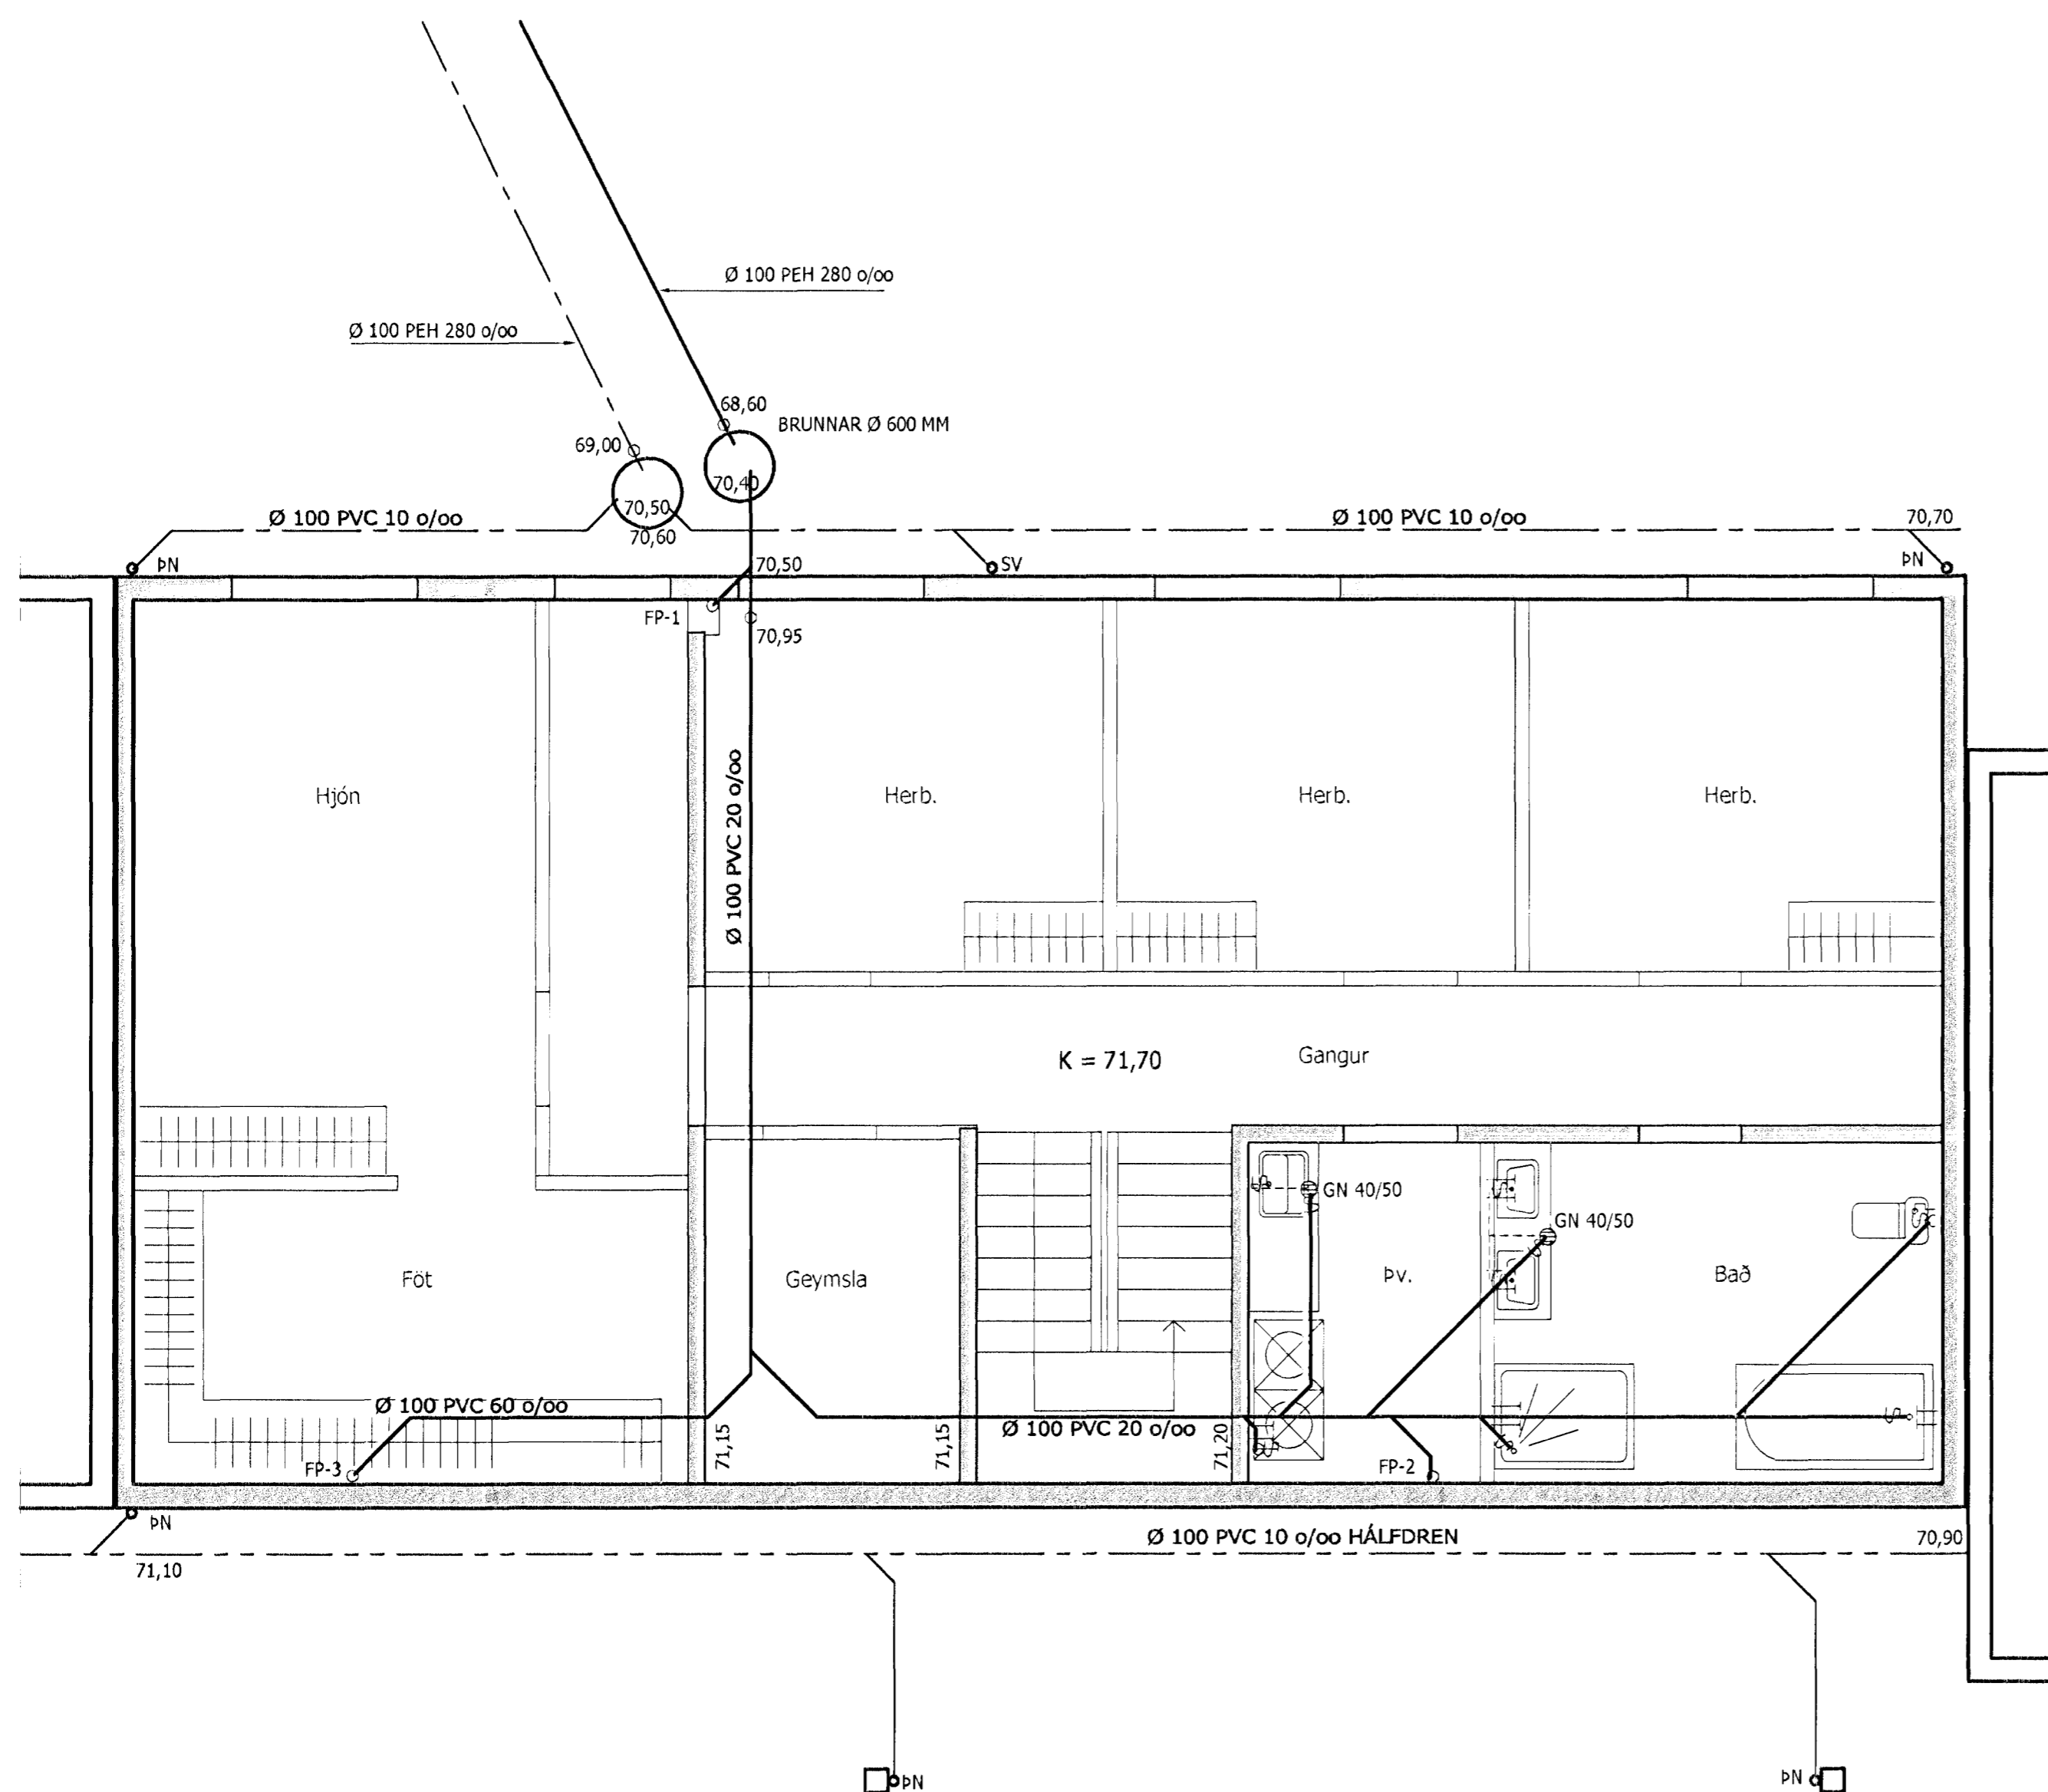

TÁKN FYRIR LAGNIR

- PÍPULÖGN FYRIR SKOLP
- PÍPULÖGN FYRIR REGNVATN
- PÍPULÖGN FYRIR JARÐVATN
- NEYSLUVATN KALT
- NEYSLUVATN HEITT

SKÝRINGAR:
ALLT EFNI OG FRÁGANGUR FRÁRENNSLISLAGNA SKAL VERA SAMKVÆMT VIDEIGANDI REGLUGERÐUM OG ISL. STAÐLI UM PLASTLAGNIR. GÆTA SKAL ÞESS AD EDLILEG ÞENNSLA HINDRIST EKKI Á LÖGNUM.

FURUÁS NR. 25, HAFNARFIRÐI

HERMANN ISEBARN MFI
TEIKNISTOFA HAMRAVIK 02
s 8487250 kt 050244-4319 netfang his@simnet.is

Mál	1:50	FRÁRENNSLISLAGNIR
Dags	nov. 2012	GRUNNMYND I HÆÐAR
Blað	3	

Yfirfarir

Hannað

Herman Iseborn