


I Samþykkt þann *L*

28. des. 2012

Byggingafróðgætturinn í Hafnarfirði  
Pn. Hrólfur S. Gunnlaugsson

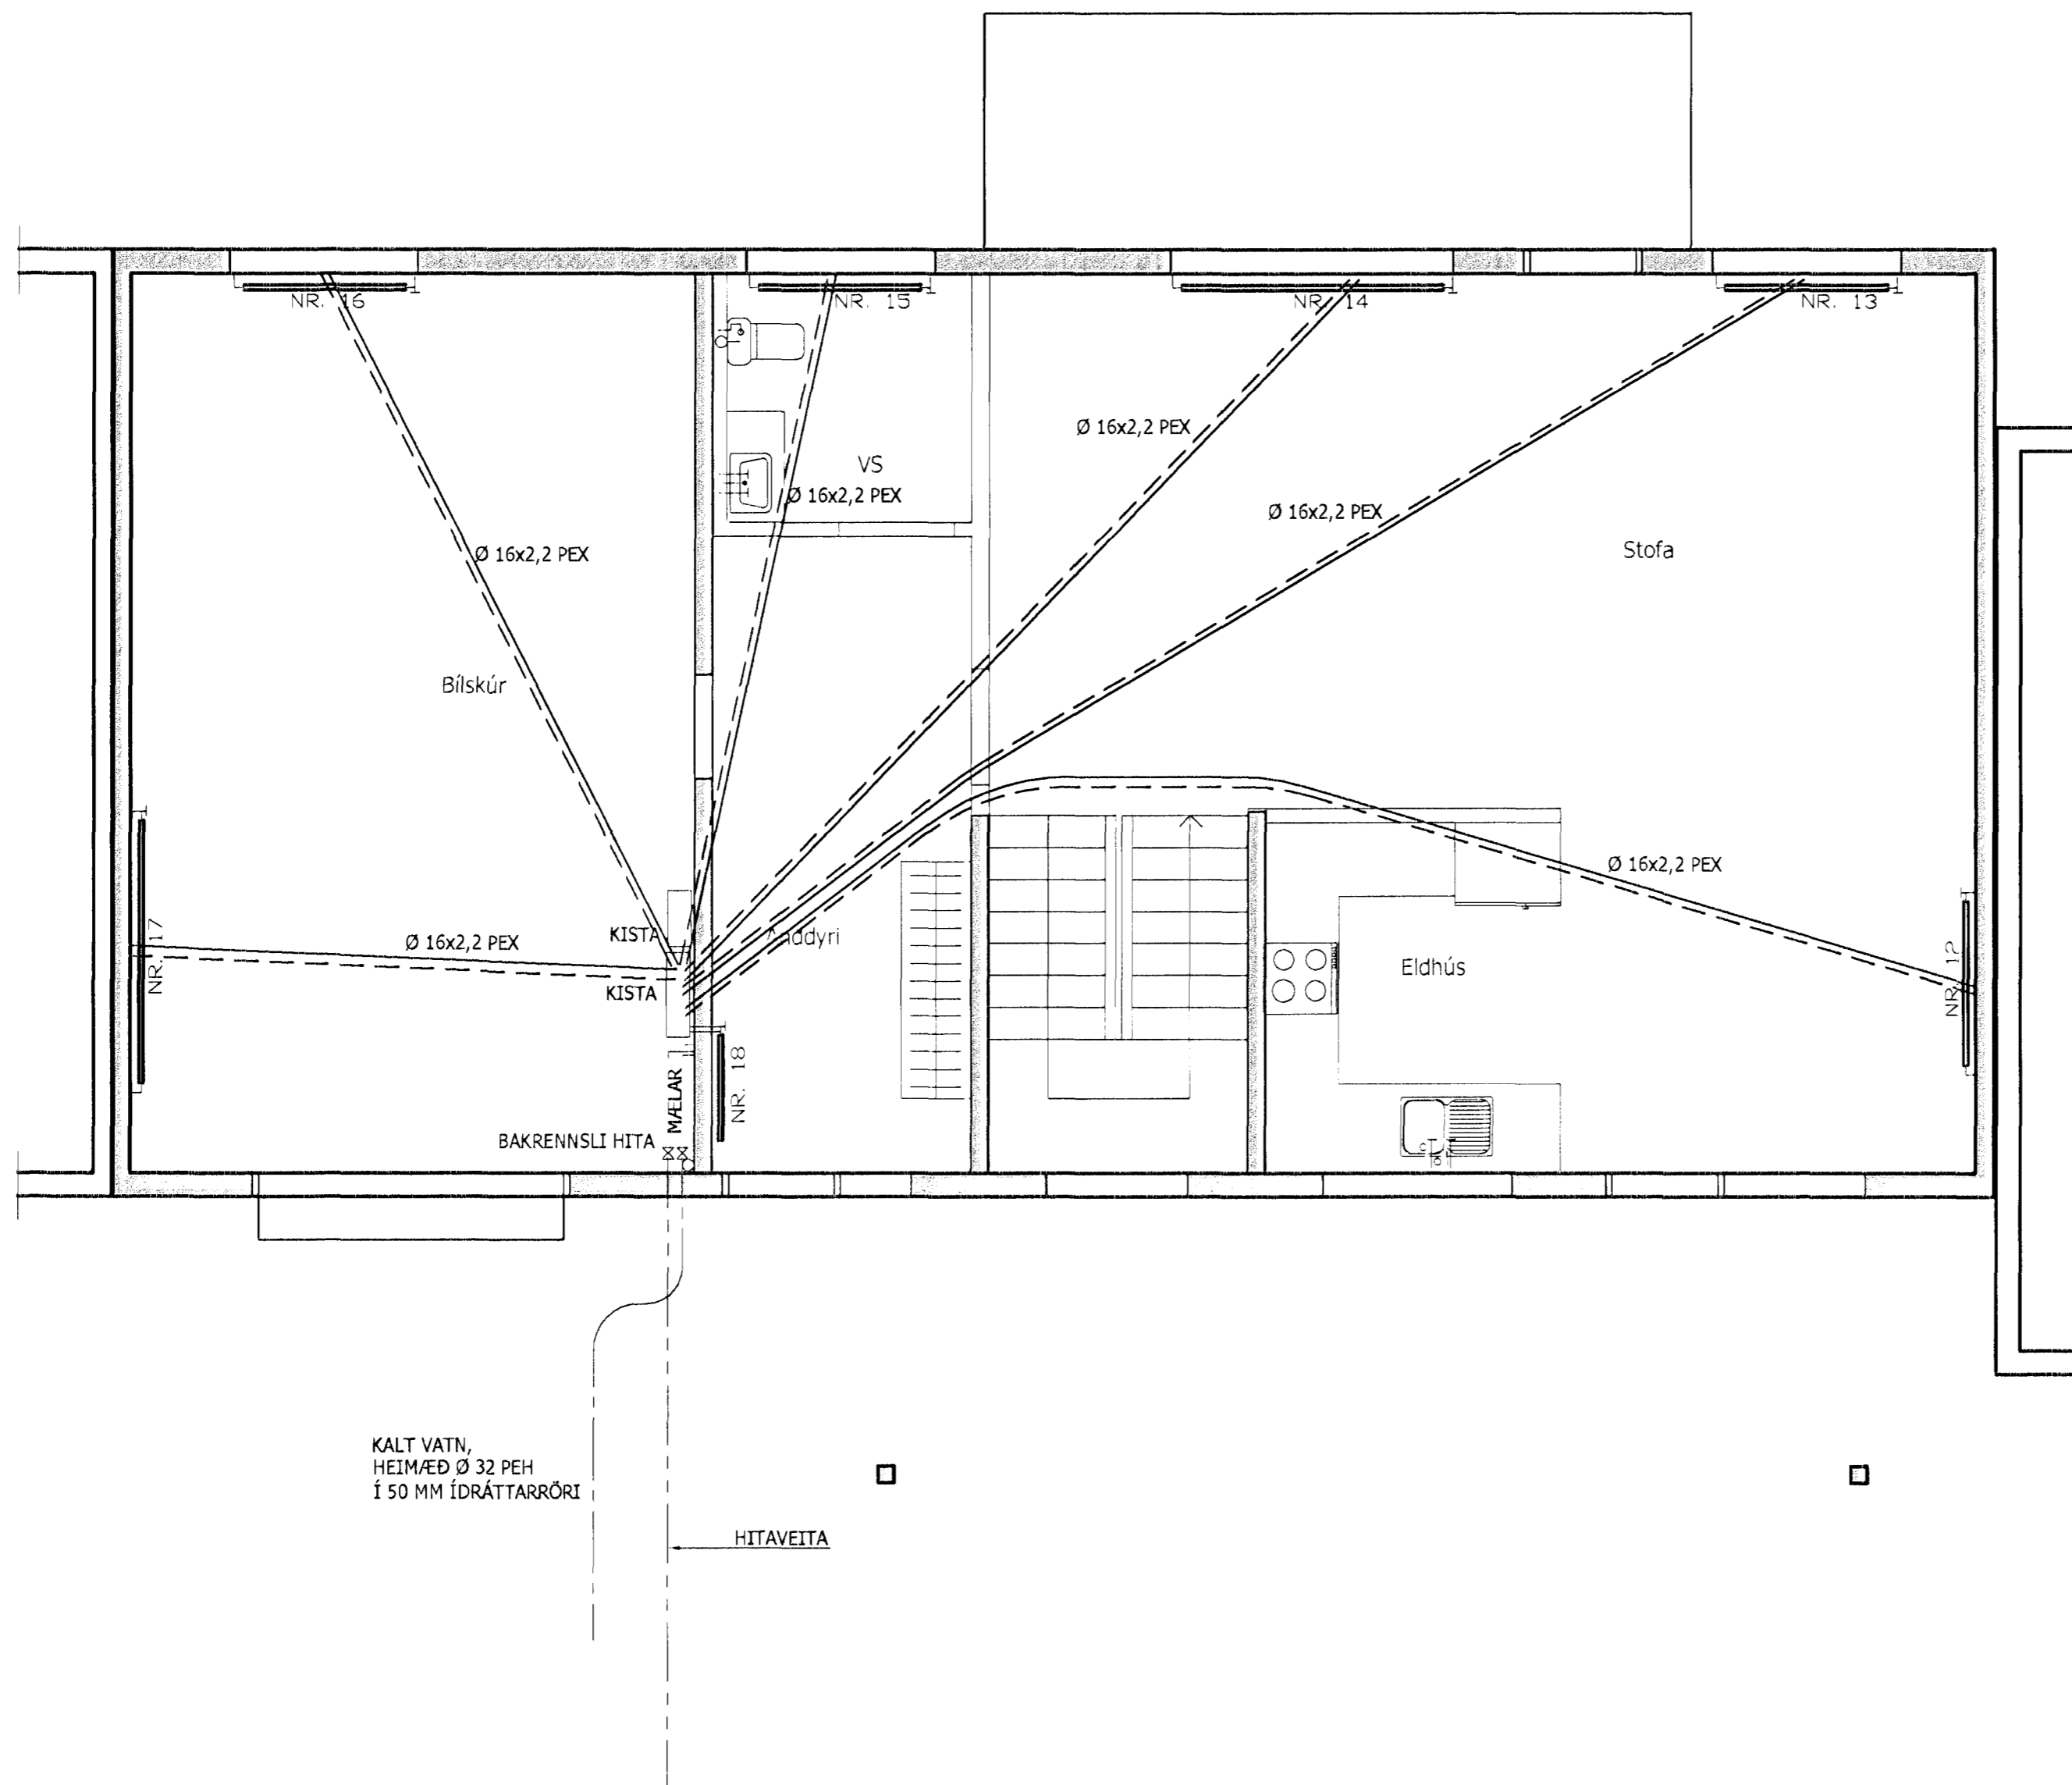

KALT VATN,  
HEIMÆÐ Ø 32 PEH  
Í 50 MM ÍDRÁTTARRÖRI

HITAVEITA

FURUÁS NR. 25, HAFNARFIRÐI

HERMANN ISEBARN MFI  
TEIKNISTOFA HAMRAVEIÐ 82  
s 8487250 kt 050244-4319 netfang his@sinnet.is

Máli	1:50	HITALAGNIR
Dags	nov. 2012	GRUNNMYND 1.HÉÐAR
Blað	7	

Yfirfarir

Hannað

*Hanna Iseborn*