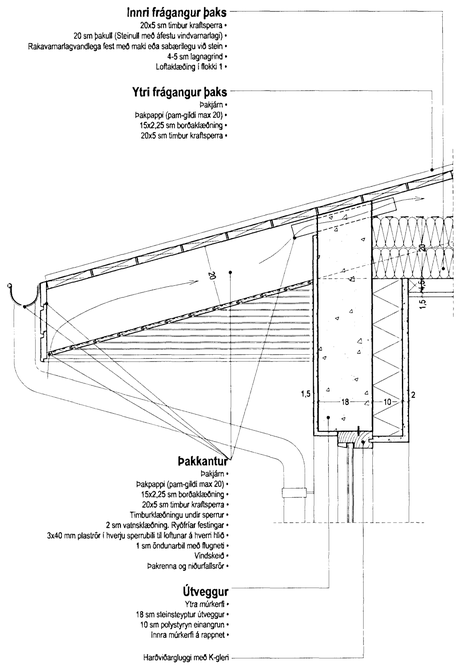

Deili 1 A405

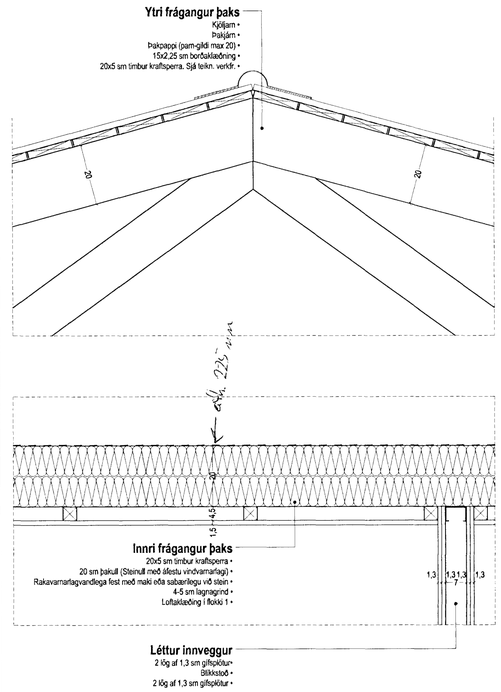

Deili 2 A405

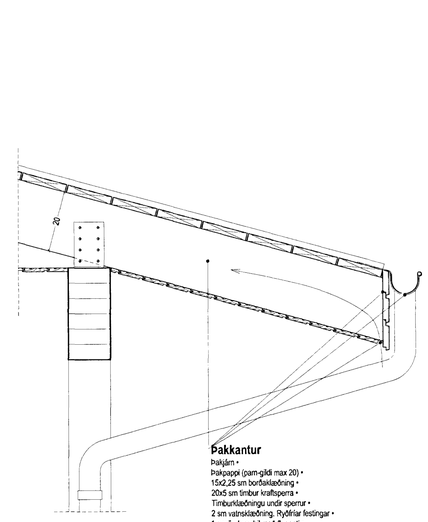

Deili 3 A405

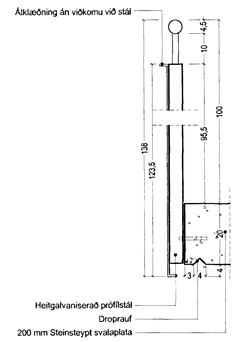

Deili 4 A405

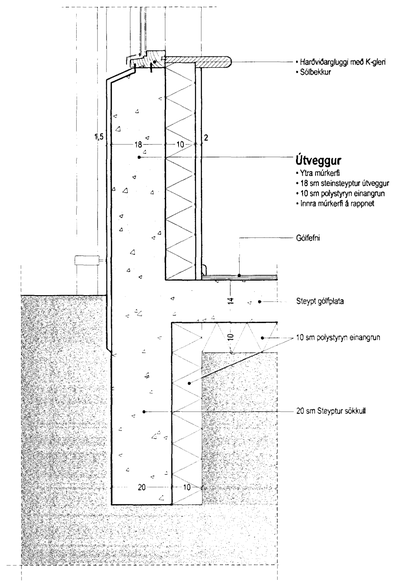

Deili 5 A405

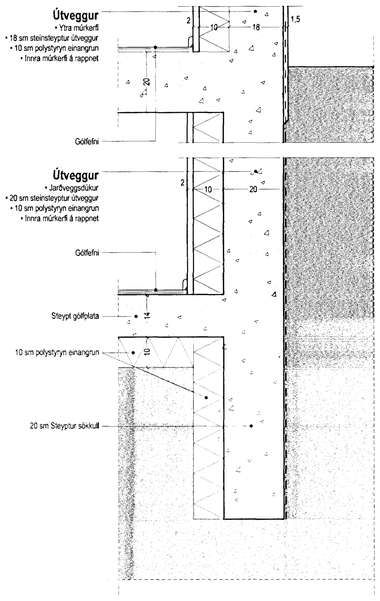

Deili 6 A405

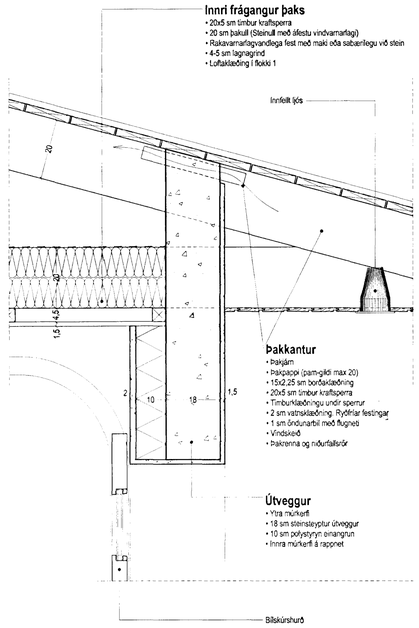

Deili 7 Deili dyrnar bílskúr

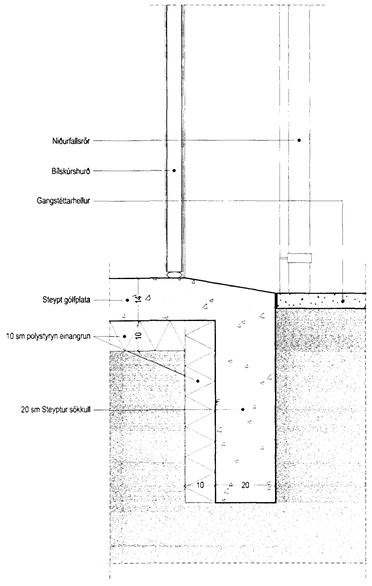

Deili 8 Deili dyrnar bílskúr

Samþykkt bann
29. jan. 2013
Byggingarfulltrúinn í Hafnarfirði
F.h. Hrólfur S. Gunnlaugsson

Tákn

GN	= Gólfniðurfall	**Brunatákn**	
ÞN	= Þakniðurfall		
SN	= Svalaniðurfall	**Veggir og hæðaskil**	
LR	= Loftræsting	EI60	
VLR	= Vélknúin loftræsting	EI90	
PK	= Póstkassar	A-EI60	
NL	= Neyðarljós	A-EI120	
BO	= Björgunarop	RE/EI60	
R	= Reykskynjari	RE/EI120	
HSL	= Handslökkvitæki	A-REIM120	
ÚT	= Merktur útgangur		
BO	= Fellisfigi við björgunarop	**Hurðir** E-CS30 EI-CS30 EI-CS60	
	= Brunaslanga	**Gluggar** E30	
	= Stigleiðsla		
	= Stigleiðsla út		
1	= Stjórnstöð brunaviðvörunarkerfis		
	= Inntak		
	= Bílastæði fyrir fatlaða		

Útg.	Dagsetning	Lýsing	Nafn
1	DD.MM.YYYY X		XXX

1:10 0 0,1 0,2 0,3 0,4 0,5 m

KRark
Kristinn Ragnarsson arkitekt ehf.
Ármúli 1 - 4.hæð 108 Reykjavík Ísland
S. 564 2255 Fax. 544 4225
Kt. 581298 3589 www.krark.is krark@krark.is

Furuás 8-10

Hafnarfjörður

Landnúmer: 207211/207213 **Staðgreinir:** 2580008/2580100

Parhús

A501

Sérteikningar

Hönnun:	KR	**Verknúmer:**	12024IP
Verkefnastjóri:	JGE	**Mælikvarði:**	1:10
Teiknað:	JGE	**Dagsetning:**	12.10.2012
Yfirfarið:	JGE	**Blað:**	**Útgáfa:**
Samþykkt: Kristinn Ragnarsson Kt. 120944.2669		----	–

Copyright © KRark. Hönnuður áskilur sér allan rétt á teikningum - Fjölföldun á hvað sem er án samþykkis

Plot: 23.11.2012 17:09:33
Save: 23.11.2012 15:08:14
A1