

Gluggaskema								
Hæð	Merking		Breidd	Hæð	Hæð undir glugga	Hæð ofan á glugga	Björgunarnap_ Tag	Fjöldi
	Notkun	Týpa						
Hæð 2	ÚG	G1	160 cm	170 cm	70 cm	240 cm		4
G1: 4								4
Hæð 2	ÚG	G2	100 cm	220 cm	20 cm	240 cm		2
G2: 2								2
Hæð 2	ÚG	G3	120 cm	235 cm	5 cm	240 cm		2
G3: 2								2
Hæð 2	ÚG	G4	120 cm	200 cm	40 cm	240 cm		2
G4: 2								2
Hæð 1	ÚG	G5	160 cm	70 cm	170 cm	240 cm		1
Hæð 2	ÚG	G5	160 cm	70 cm	170 cm	240 cm		2
G5: 3								3
Hæð 1	ÚG	G6	160 cm	70 cm	150 cm	220 cm		1
Hæð 2	ÚG	G6	160 cm	70 cm	170 cm	240 cm		2
G6: 3								3
Hæð 1	ÚG	G7	160 cm	140 cm	80 cm	220 cm	BO	4
Hæð 2	ÚG	G7	160 cm	140 cm	100 cm	240 cm		1
G7: 5								5
Hæð 1	ÚG	G8	160 cm	140 cm	80 cm	220 cm	BO	4
Hæð 2	ÚG	G8	160 cm	140 cm	100 cm	240 cm		1
G8: 5								5
Hæð 2	ÚG	G9	240 cm	170 cm	70 cm	240 cm		1
G9: 1								1
Hæð 2	ÚG	G10	240 cm	170 cm	70 cm	240 cm		1
G10: 1								1
Hæð 2	ÚG	G11	60 cm	235 cm	5 cm	240 cm		2
G11: 2								2
Grand total:								30

Útihurðaskema							
Hæð	Raðnúmer		Hæð ofan hurð	Breidd	Hæð undir hurð	Brunapól	Fjöldi
	Notkun	Týpa					
Hæð 2	ÚH	H1	240 cm	100 cm	5 cm		1
H1: 1							1
Hæð 2	ÚH	H2	240 cm	100 cm	5 cm		1
H2: 1							1
Hæð 1	ÚH	H3	240 cm	100 cm	5 cm		1
Hæð 2	ÚH	H3	240 cm	100 cm	5 cm		2
H3: 3							3
Hæð 1	ÚH	H4	240 cm	100 cm	5 cm		1
Hæð 2	ÚH	H4	240 cm	100 cm	5 cm		2
H4: 3							3
Grand total							8


Bílskúrshurð				
Raðnúmer		Breidd	Hæð ofan hurð	Fjöldi
Notkun	Týpa			
BH	H5	270 cm	240 cm	2
H5: 2				2
Grand total				2

Innihurðaskema						
Hæð	Raðnúmer		Hæð ofan hurð	Breidd	Brunapól	Fjöldi
	Notkun	Týpa				
Hæð 2	IH	H6	209 cm	86 cm	EI30-CS	1
H6: 1						1
Hæð 2	IH	H7	209 cm	86 cm	EI30-CS	1
H7: 1						1
Hæð 1	IH	H8	209 cm	86 cm		7
Hæð 2	IH	H8	209 cm	86 cm		1
H8: 8						8
Hæð 1	IH	H9	209 cm	86 cm		7
Hæð 2	IH	H9	209 cm	86 cm		1
H9: 8						8
Hæð 2	IH	H10	209 cm	96 cm		1
H10: 1						1
Hæð 2	IH	H11	209 cm	96 cm		1
H11: 1						1
Grand total						20

Sambýkkt bann
29. jan. 2013
Byggingafrádráttur / Hafnarfirði
Fh. Hrólfur S. Gunnlaugsson

Tákn

Til athugunar:
- Útanmál glugga og hurða eru móð við veggjarfall (steinn í stein, timbur í timbur).
- Öll mál og fjöldi skulu vera vandlega yfirfarin af byggingaraðila á grunnmyndum, útlitum og sniðum áður en glugga- og hurðaframlæðsla hefst.
- Hurðopningar eru sýndar á grunnmyndum.
- Merking innihurða sjá á grunnmyndum.

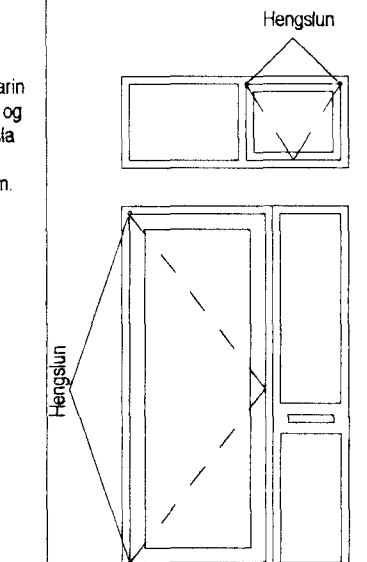


BO = Björgunarnap

Brunatákn

Hurðir
E30-CS
EI30-CS
EI60-CS
Gluggar
E30

Útg.	Dags.	Lýsing	Nafn

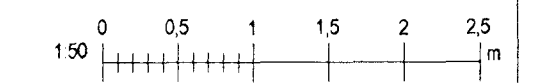

KRark Kristinn Ragnarsson arkitekt ehf.
Ármúli 1 - 4 hæð, 108 Reykjavík, Ísland
S. 564.2255. Fax. 544.4225
Kt. 581.238.3589. www.krark.is. krark@krark.is

Furuás 8-10
Hafnarfjörður

Landnúmer: 207211/207213 Staðgreinir: 25800080/25800100
Parhús

Glugga- og hurðateikning

Sérteikningar	
Hönnun: KR	Verknúmer: 12024IP
Verkefnastjóri: JGE	Mælikvarði: 1 : 50
Teiknað: JGE, LPM	Dagsetning: 12.10.2012
Yfirfarið: JGE	Bláð: Útgáfa:
Sambýkkt: Kristinn Ragnarsson Kt. 120944.2669	A701