


**Snið S.1**  
1:50

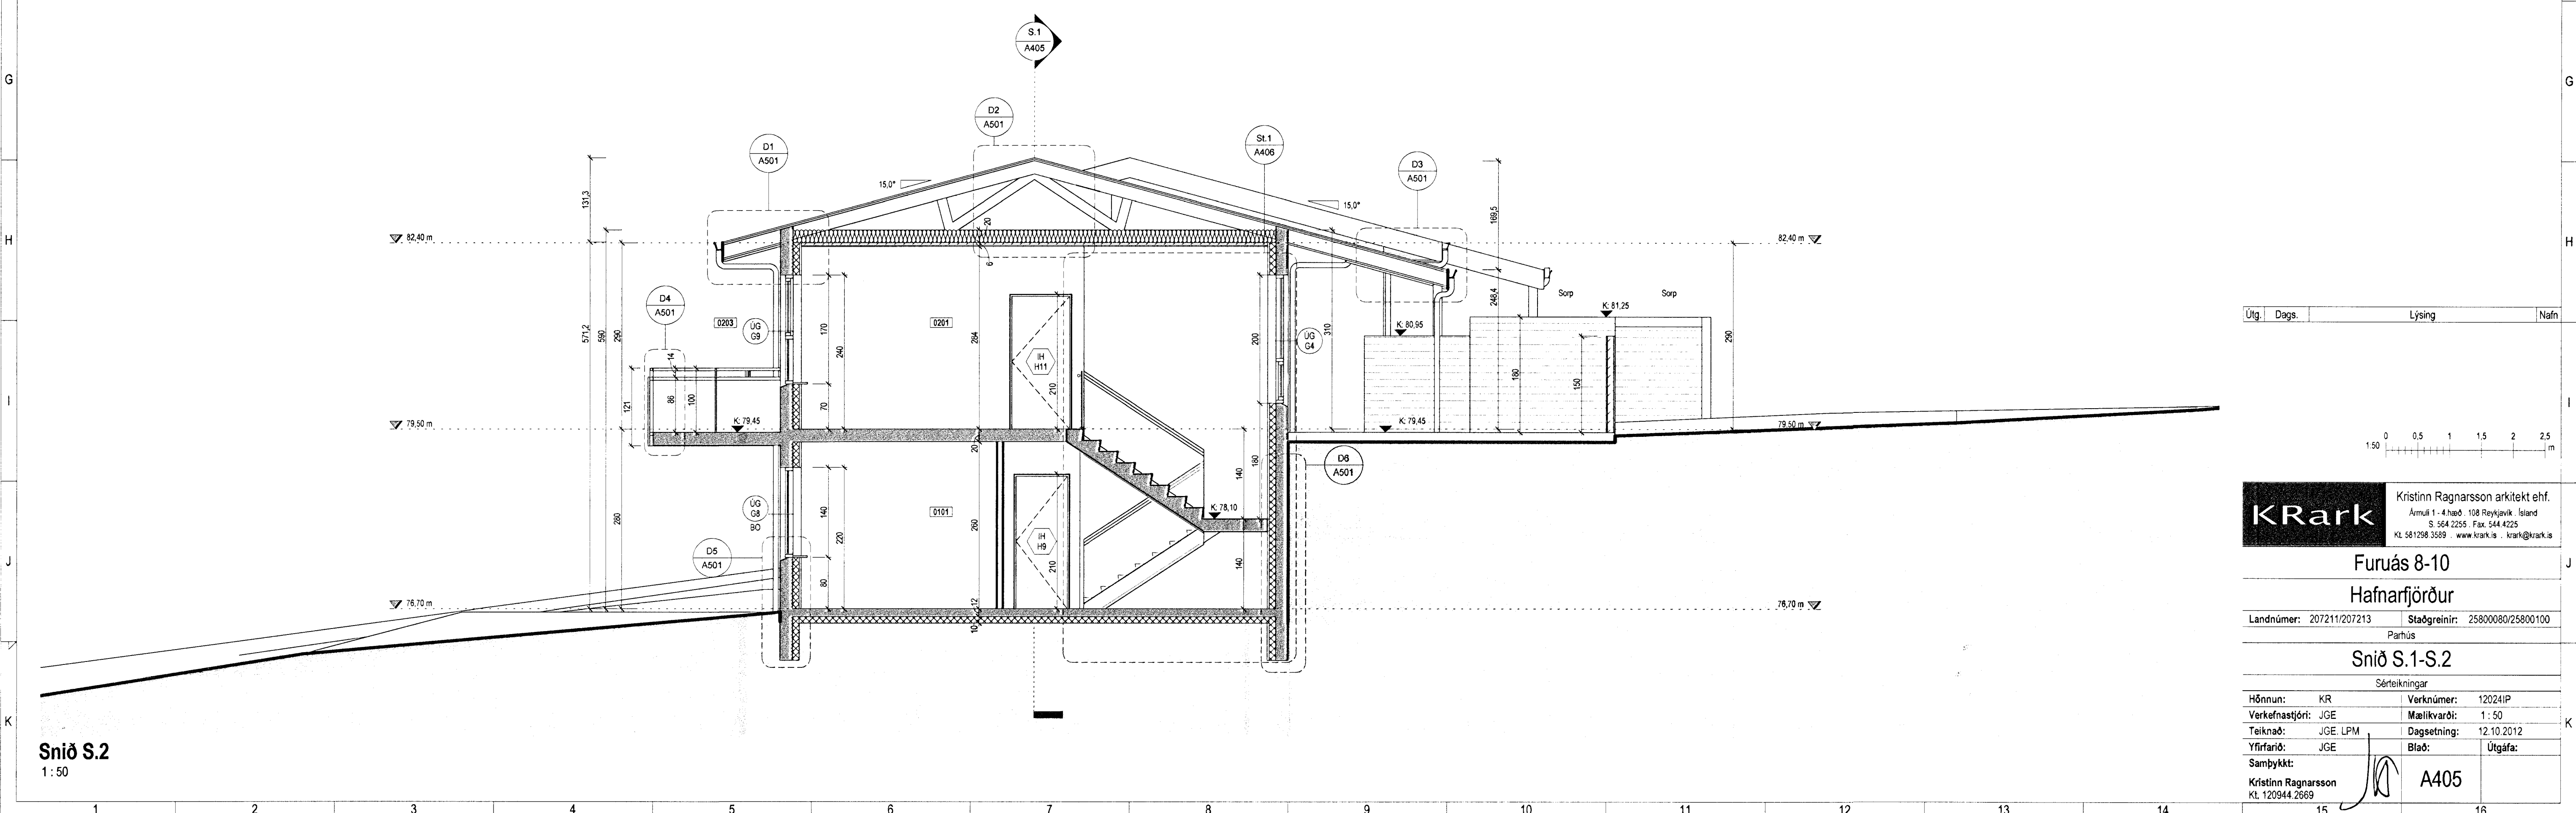

**Snið S.2**  
1:50


Samþykkt bann  
23. jan. 2013  
Byggingakritíminn í Hafnarfjörð  
P.h. íróttur S. Gunnlaugsson

**Tákn**

GN	= Gólfurfall	Brunatákn
BN	= Þakurfall	E60
SN	= Sveinurfall	Veggir og hæðskil
LR	= Loftstang	E90
VLR	= Vökvín loftstang	A-E60
PK	= Póstkassar	A-E120
NL	= Neyðarfjós	RE60
BO	= Stjórnunars	RE120
R	= Reykulyrtan	A.REIM120
HSL	= Handóskkviðaki	Hurdir
UT	= Mektur úlgangur	E30-CS
HV	= Hitaveita	E30-CS
RR	= Rafmagnaveita	E60-CS
UK	= Útkrani	E60-CS
		Gluggar
		E30

= Fallslagi við björgunarp  
 = Brunaslanga  
 = Slagabólta  
 = Slagabólta út  
 = Stjórnað brunavörðunarkerfi  
 = Inntak  
 = Blástæði fyrir loftaða

Útg.	Dags.	Lýsing	Nafn

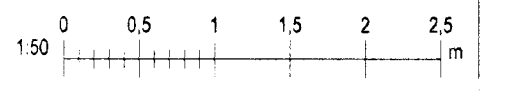

**KRark** Kristinn Ragnarsson arkitekt ehf.  
 Arnúli 1-4 hæð 108 Reykjavík Ísland  
 Sími 564 2255 Fax 544 4225  
 Sími 581298 3589 www.krark.is krark@krark.is

**Furuás 8-10**  
**Hafnarfjörður**  
 Landnúmer: 207211/207213 Staðgreinir: 25800080/25800100  
 Parhús  
**Snið S.1-S.2**  
 Sérteikningar  
 Hönnun: KR Verknúmer: 12024IP  
 Verkefnastjóri: JGE Mælikvarði: 1:50  
 Teiknaði: JGE LPM Dagsetning: 12.10.2012  
 Yfirfariði: JGE Blað: Útgáfa:  
 Samþykkt:  
 Kristinn Ragnarsson  
 Kt. 120944.2669  
**A405**

Skr: 25.11.2012 22:54:54

Copyright © KRark. Hönnuð skilur eru almennt aðgengileg - Eftirlit er tekið stöðugt samþykkt