


Samþykkt þann

28. jan. 2013

Byggingafræðingur í Hafnarfirði
Eh. Hrólfur S. Gunnlaugsson

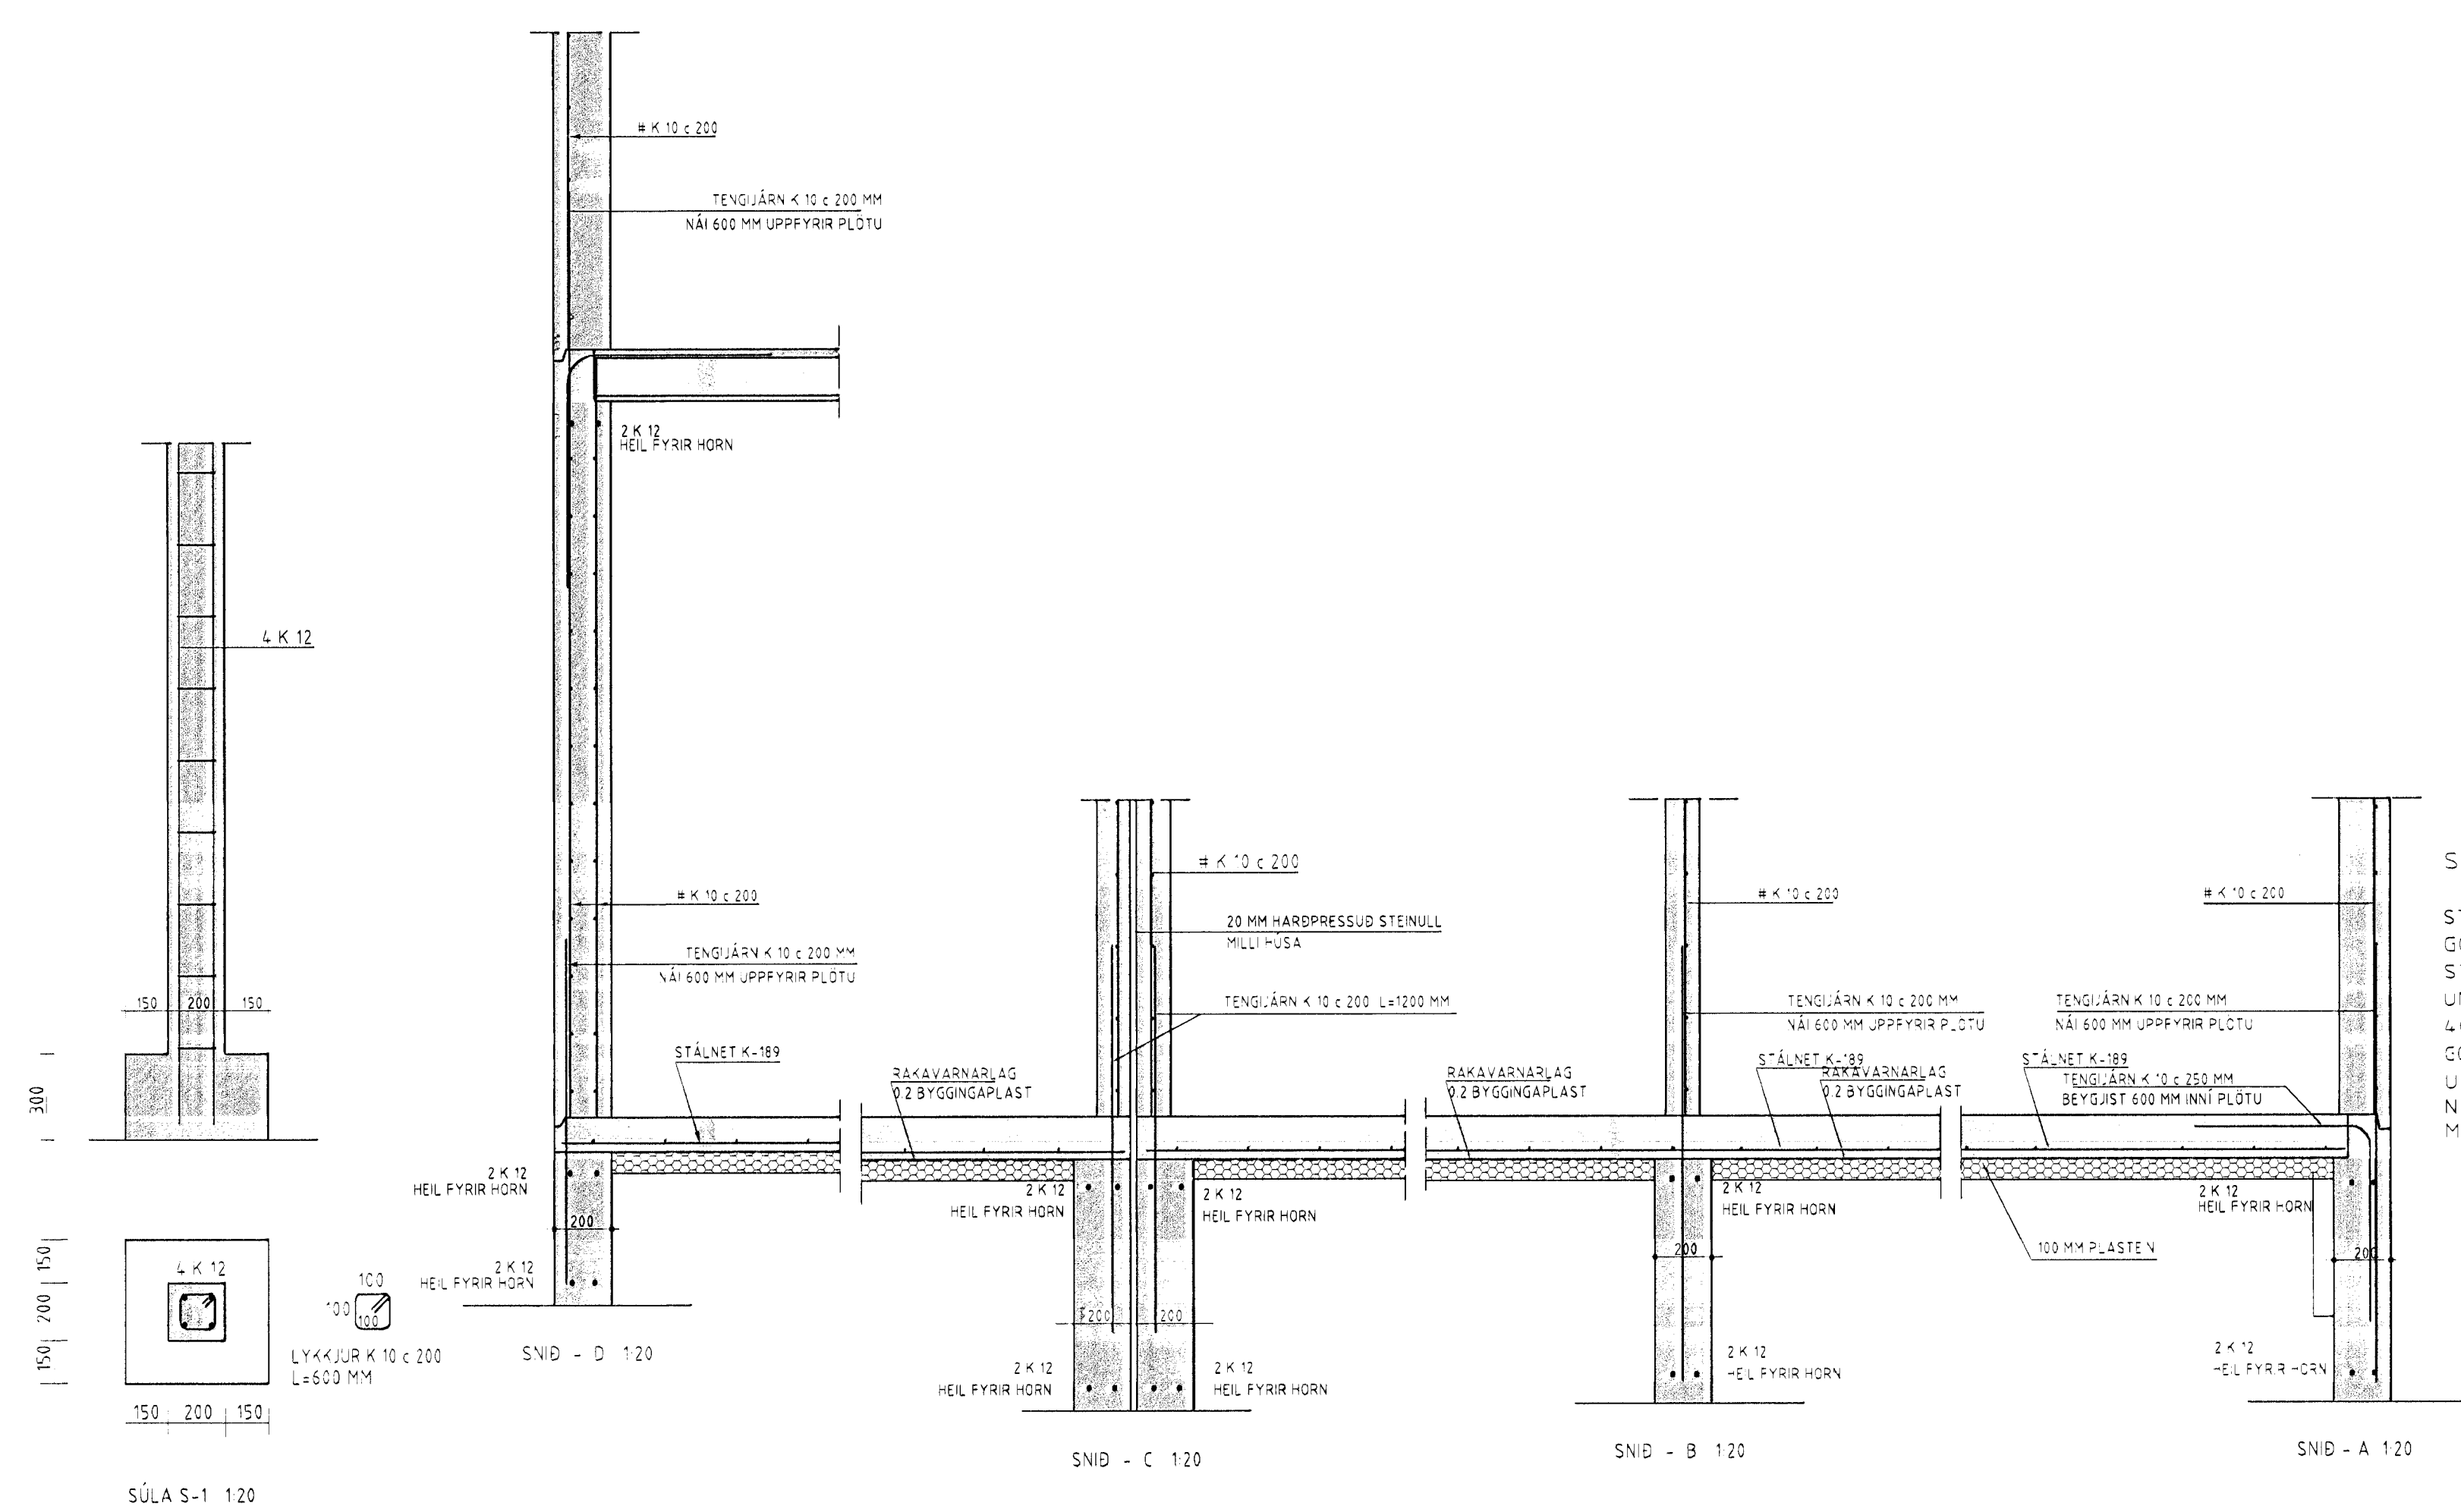

SKÝRINGAR

STEYPUGÆÐI S-250 SAMKVÆMT ÍSL STABLI Í UNDIRSTÖÐUR OG GÓLFPLÖTU, SEM STEYPIST MÍNNS 120 MM ÞYKK STEYPUSTYRKTARSTÁL B 500 NC MERKT -K UNDIR GÓLFPLÖTU SKAL FYLLA MEÐ GRÚS, SEM ÞJAPPAST Í 400 MM LÖGUM MEÐ VIBRAÐJÖPPU OG VOKVAST HÆFILEGA GÓLFPLÖTU SKAL ENANGRA MEÐ 100 MM (24 KG/M²) PLASTEANGRUL UNDIRSTÖÐUR STANDA Á FÖSTUM JOKULGRUNNI OG NÁI MÍNNS 1200 MM NIÐUR FYRIR JARÐFYRIBÖRD. MESTA ÁLAG VERÐUR 0,35 MN/M²

Breytingar		
A	jan 2013	snid-D tvöföld, járngrind í vegg og rakavarnarlag

FURUÁS 8-10, HAFNARFIRÐI

HERMANN ISEBARN MTFI
TEIKNISTOFA HAMRAVÍK 82
s 8487250 kt 050244-4319 netfang his1@simnet.is

Mál	1:20	SNID Í UNDIRSTÖÐUR
Daga	nov. 2012	
Blad	2	
Yfirfandi		
Hannað	