



2600-0150-01

Skjalnúmer & fundi  
 5.12.84  
 Þessi skjal er  
 S. Reynisson

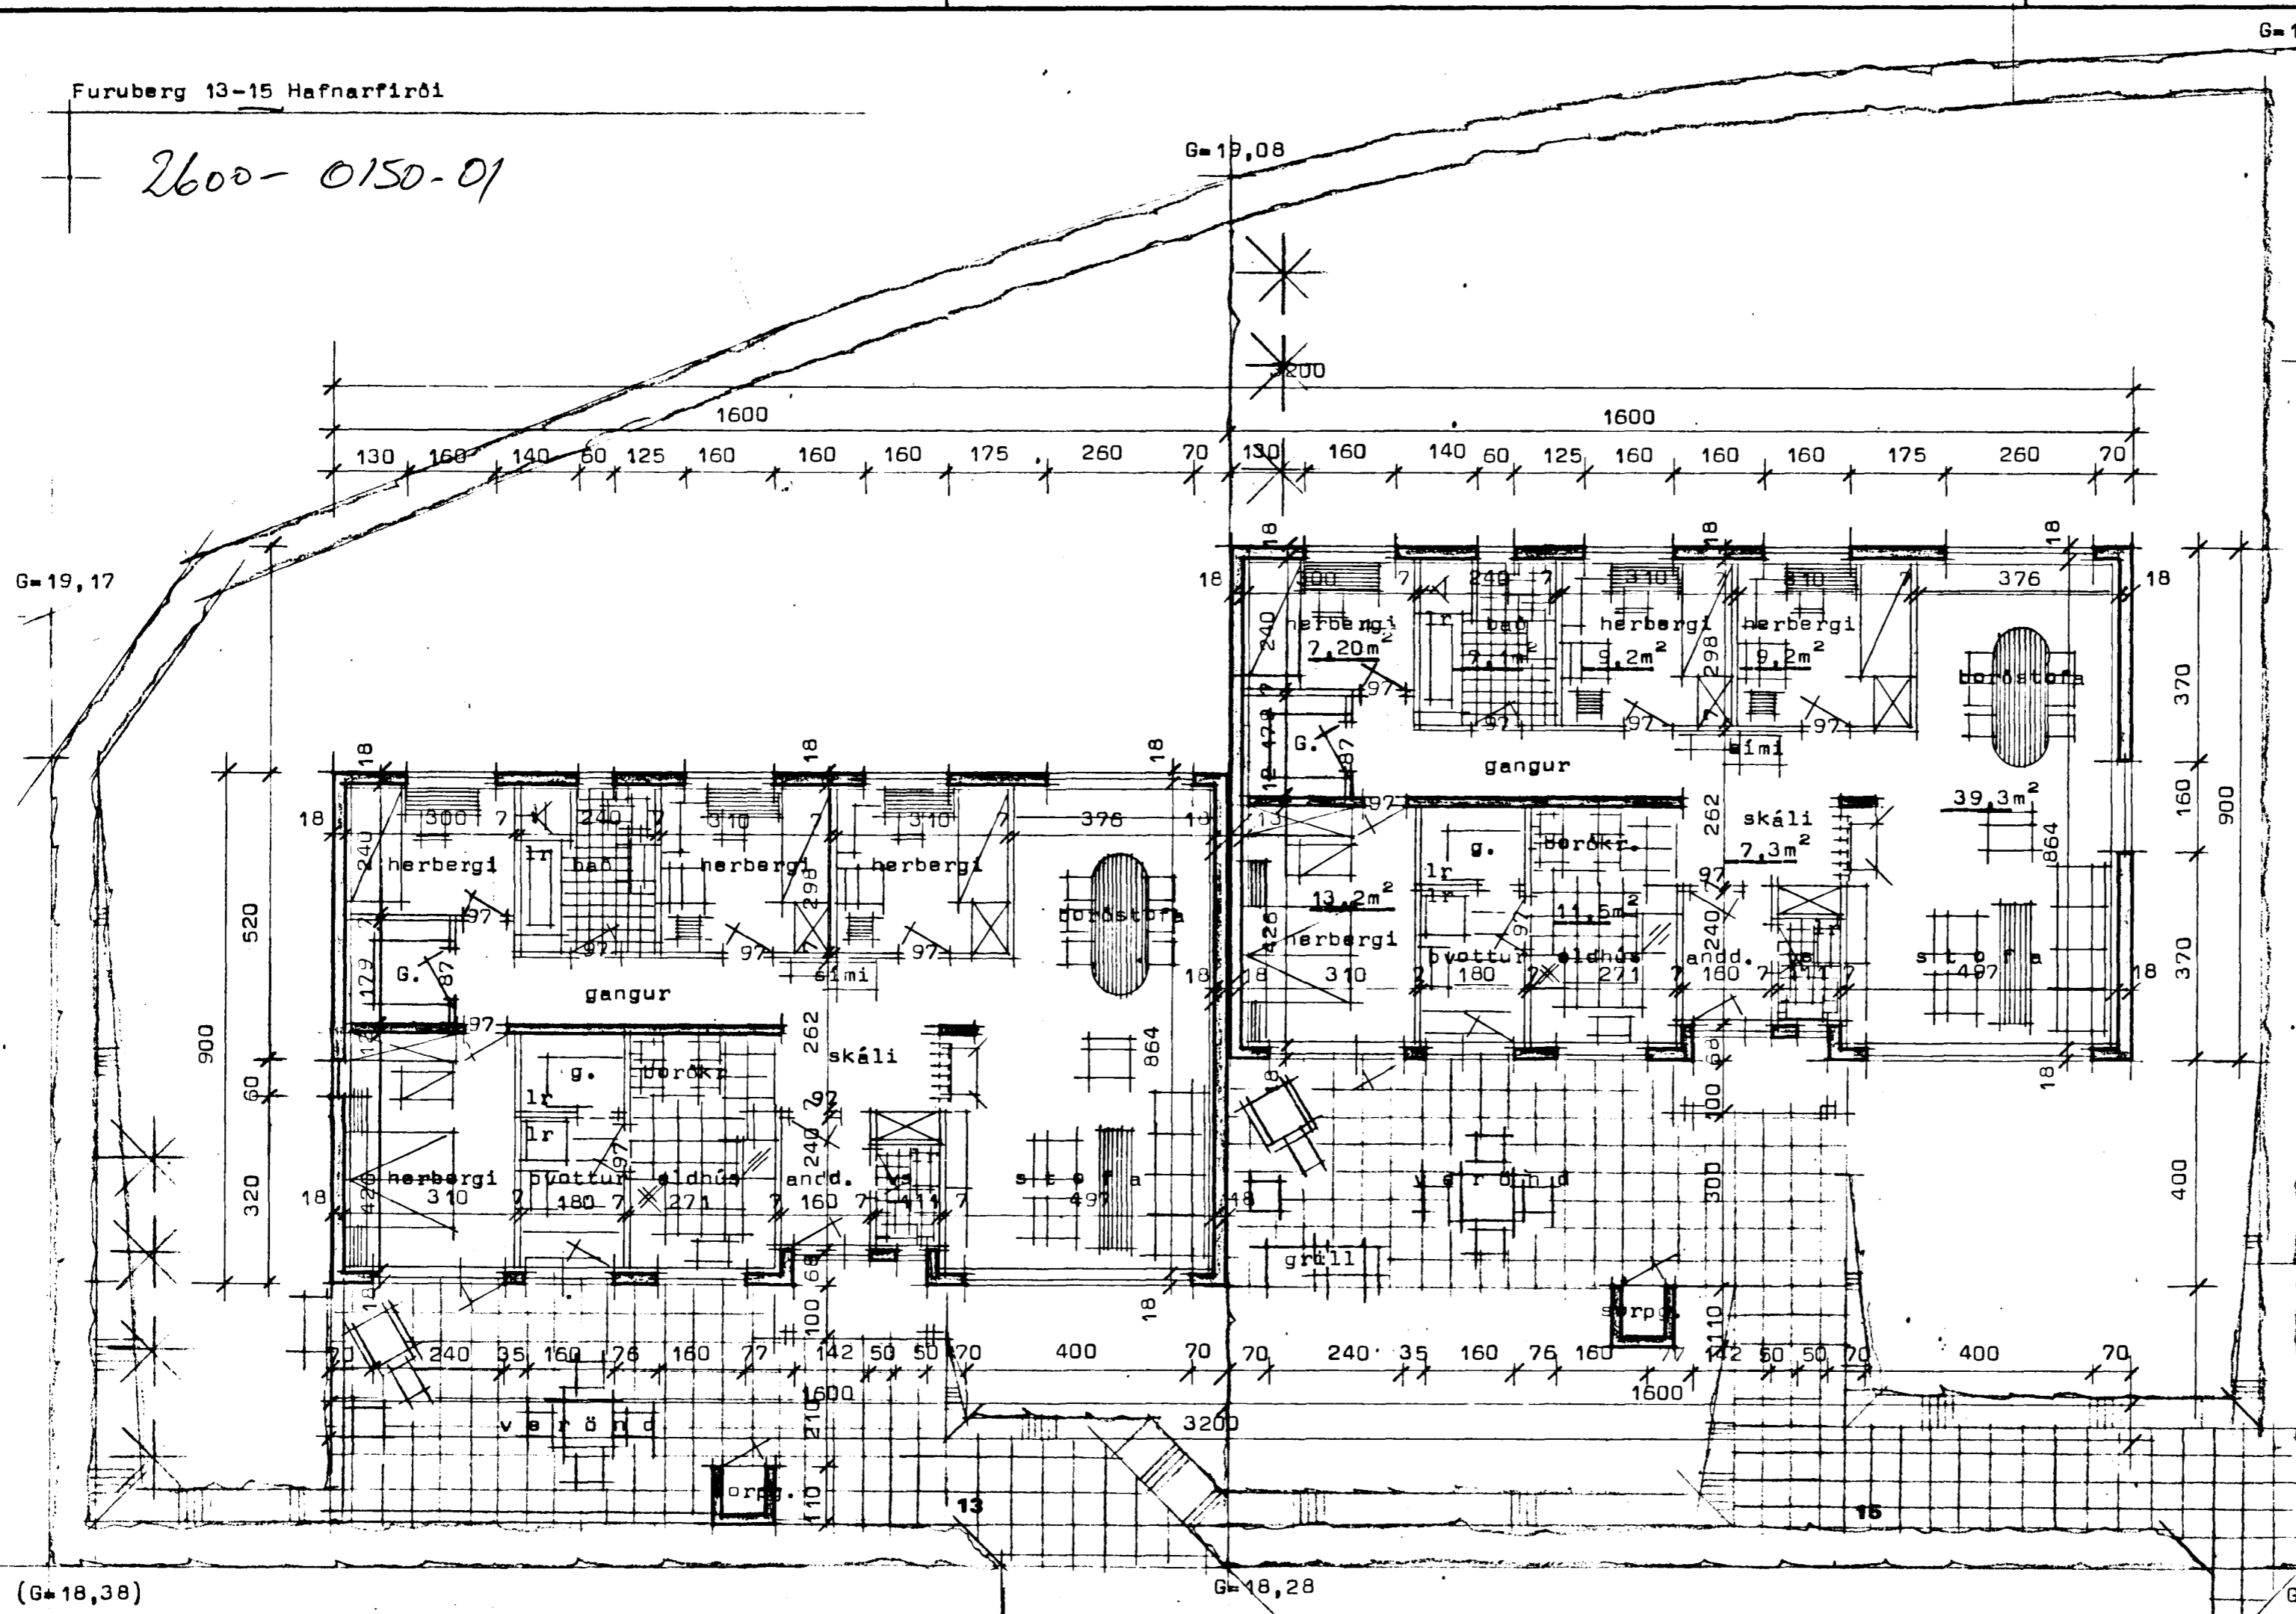

Bílagemysla sjá sérteikn. BÍlastaði

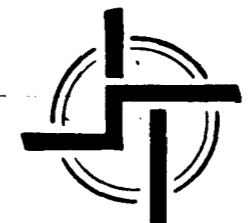

# STAÐALHÚS

TEIKNISTOFA SÍÐUMÚLA 31 SÍMI 83141

VERKEFNI	DAGS.	1984	VERK NR 84-26
Grunnmynd	MKV.	1:100	
Furuberg 13-15 Hafnarfirði	BR.		
	BLAD NR	1,01	

*Sigurður Guðmundsson* *Sigurður Þ. Kristjánsson*