



Furuberg 7-15 Hafnarfirði

15 GH=19,10

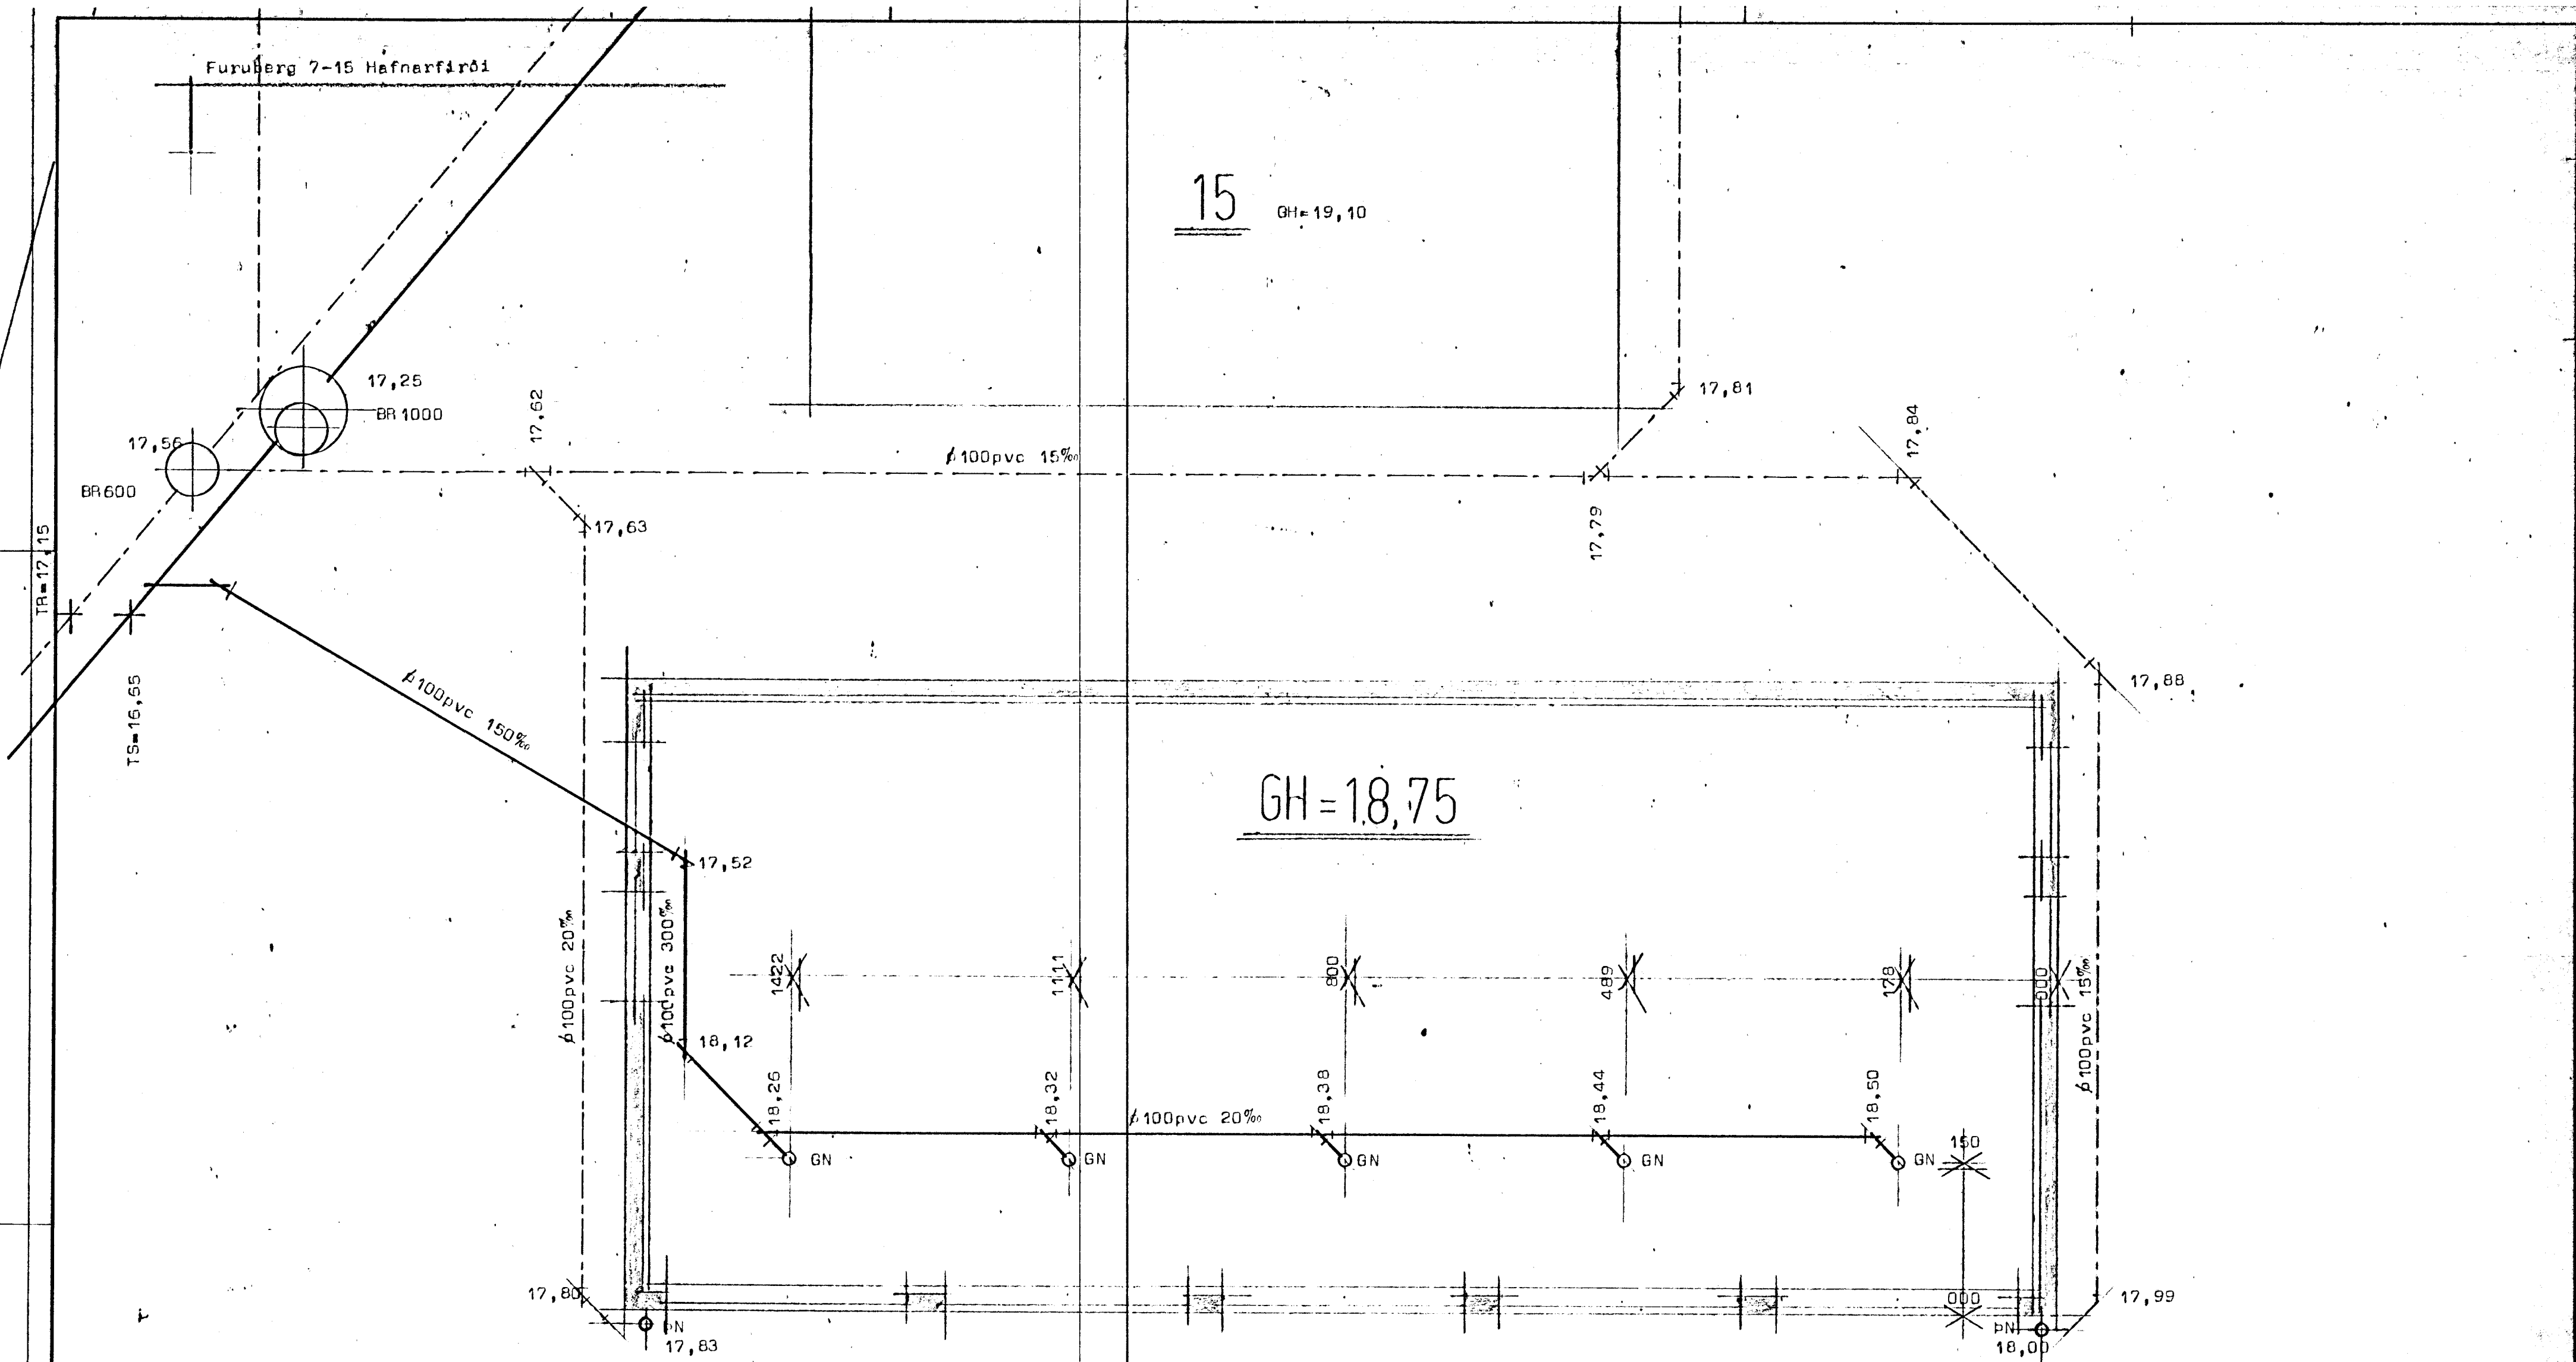

15. Júní 1985
 Stjórnun
 Stjórnun

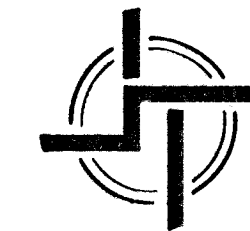

STÖÐALHÚS

TEIKNISTOFA SÍÐUMÚLA 3I SÍMI 83I4I

VERKEFNI	DAGS.	1985	VERK NR
Frárennissíslagnir	MKV.	1:50	84-26
Furuberg 7-15 Hafnarfirði	BR.		
	BLAD NR		

Sigurdur Gudmundsson *Sigurdur P. Kristjánsson*
 SIGURDUR GUDMUNDSSON SIGURDUR P. KRISTJÁNSSON FTFÍ