
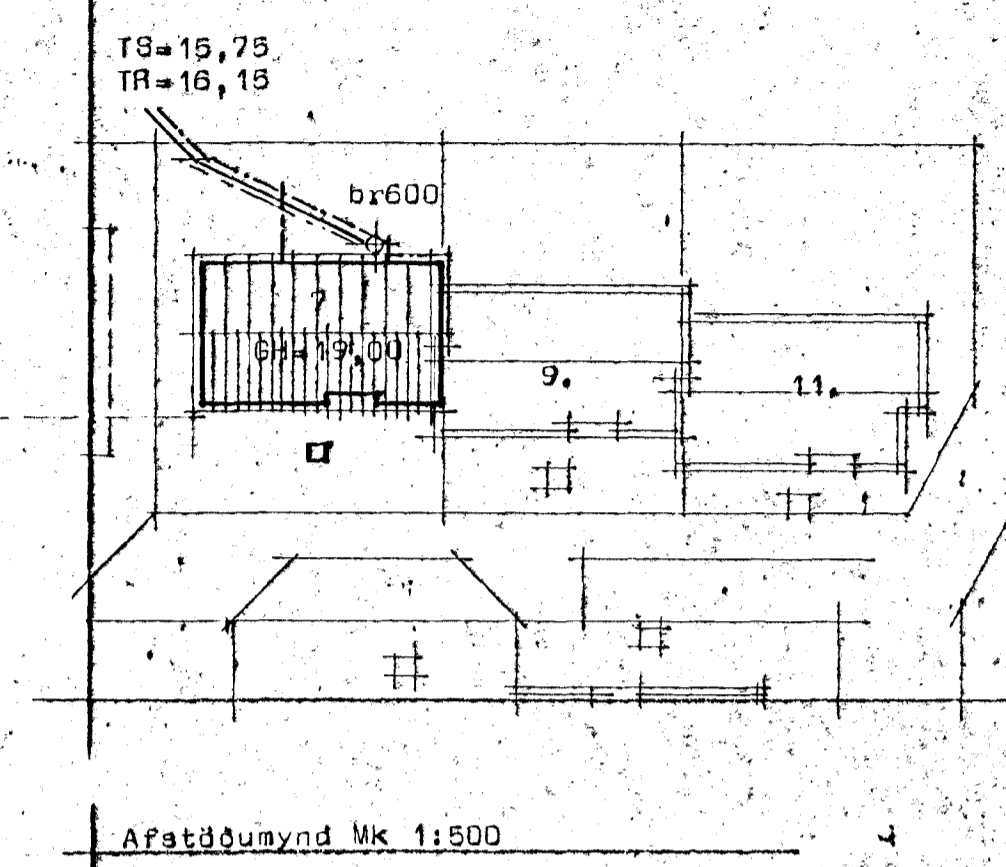


Furuberg 7 Hafnarfirði

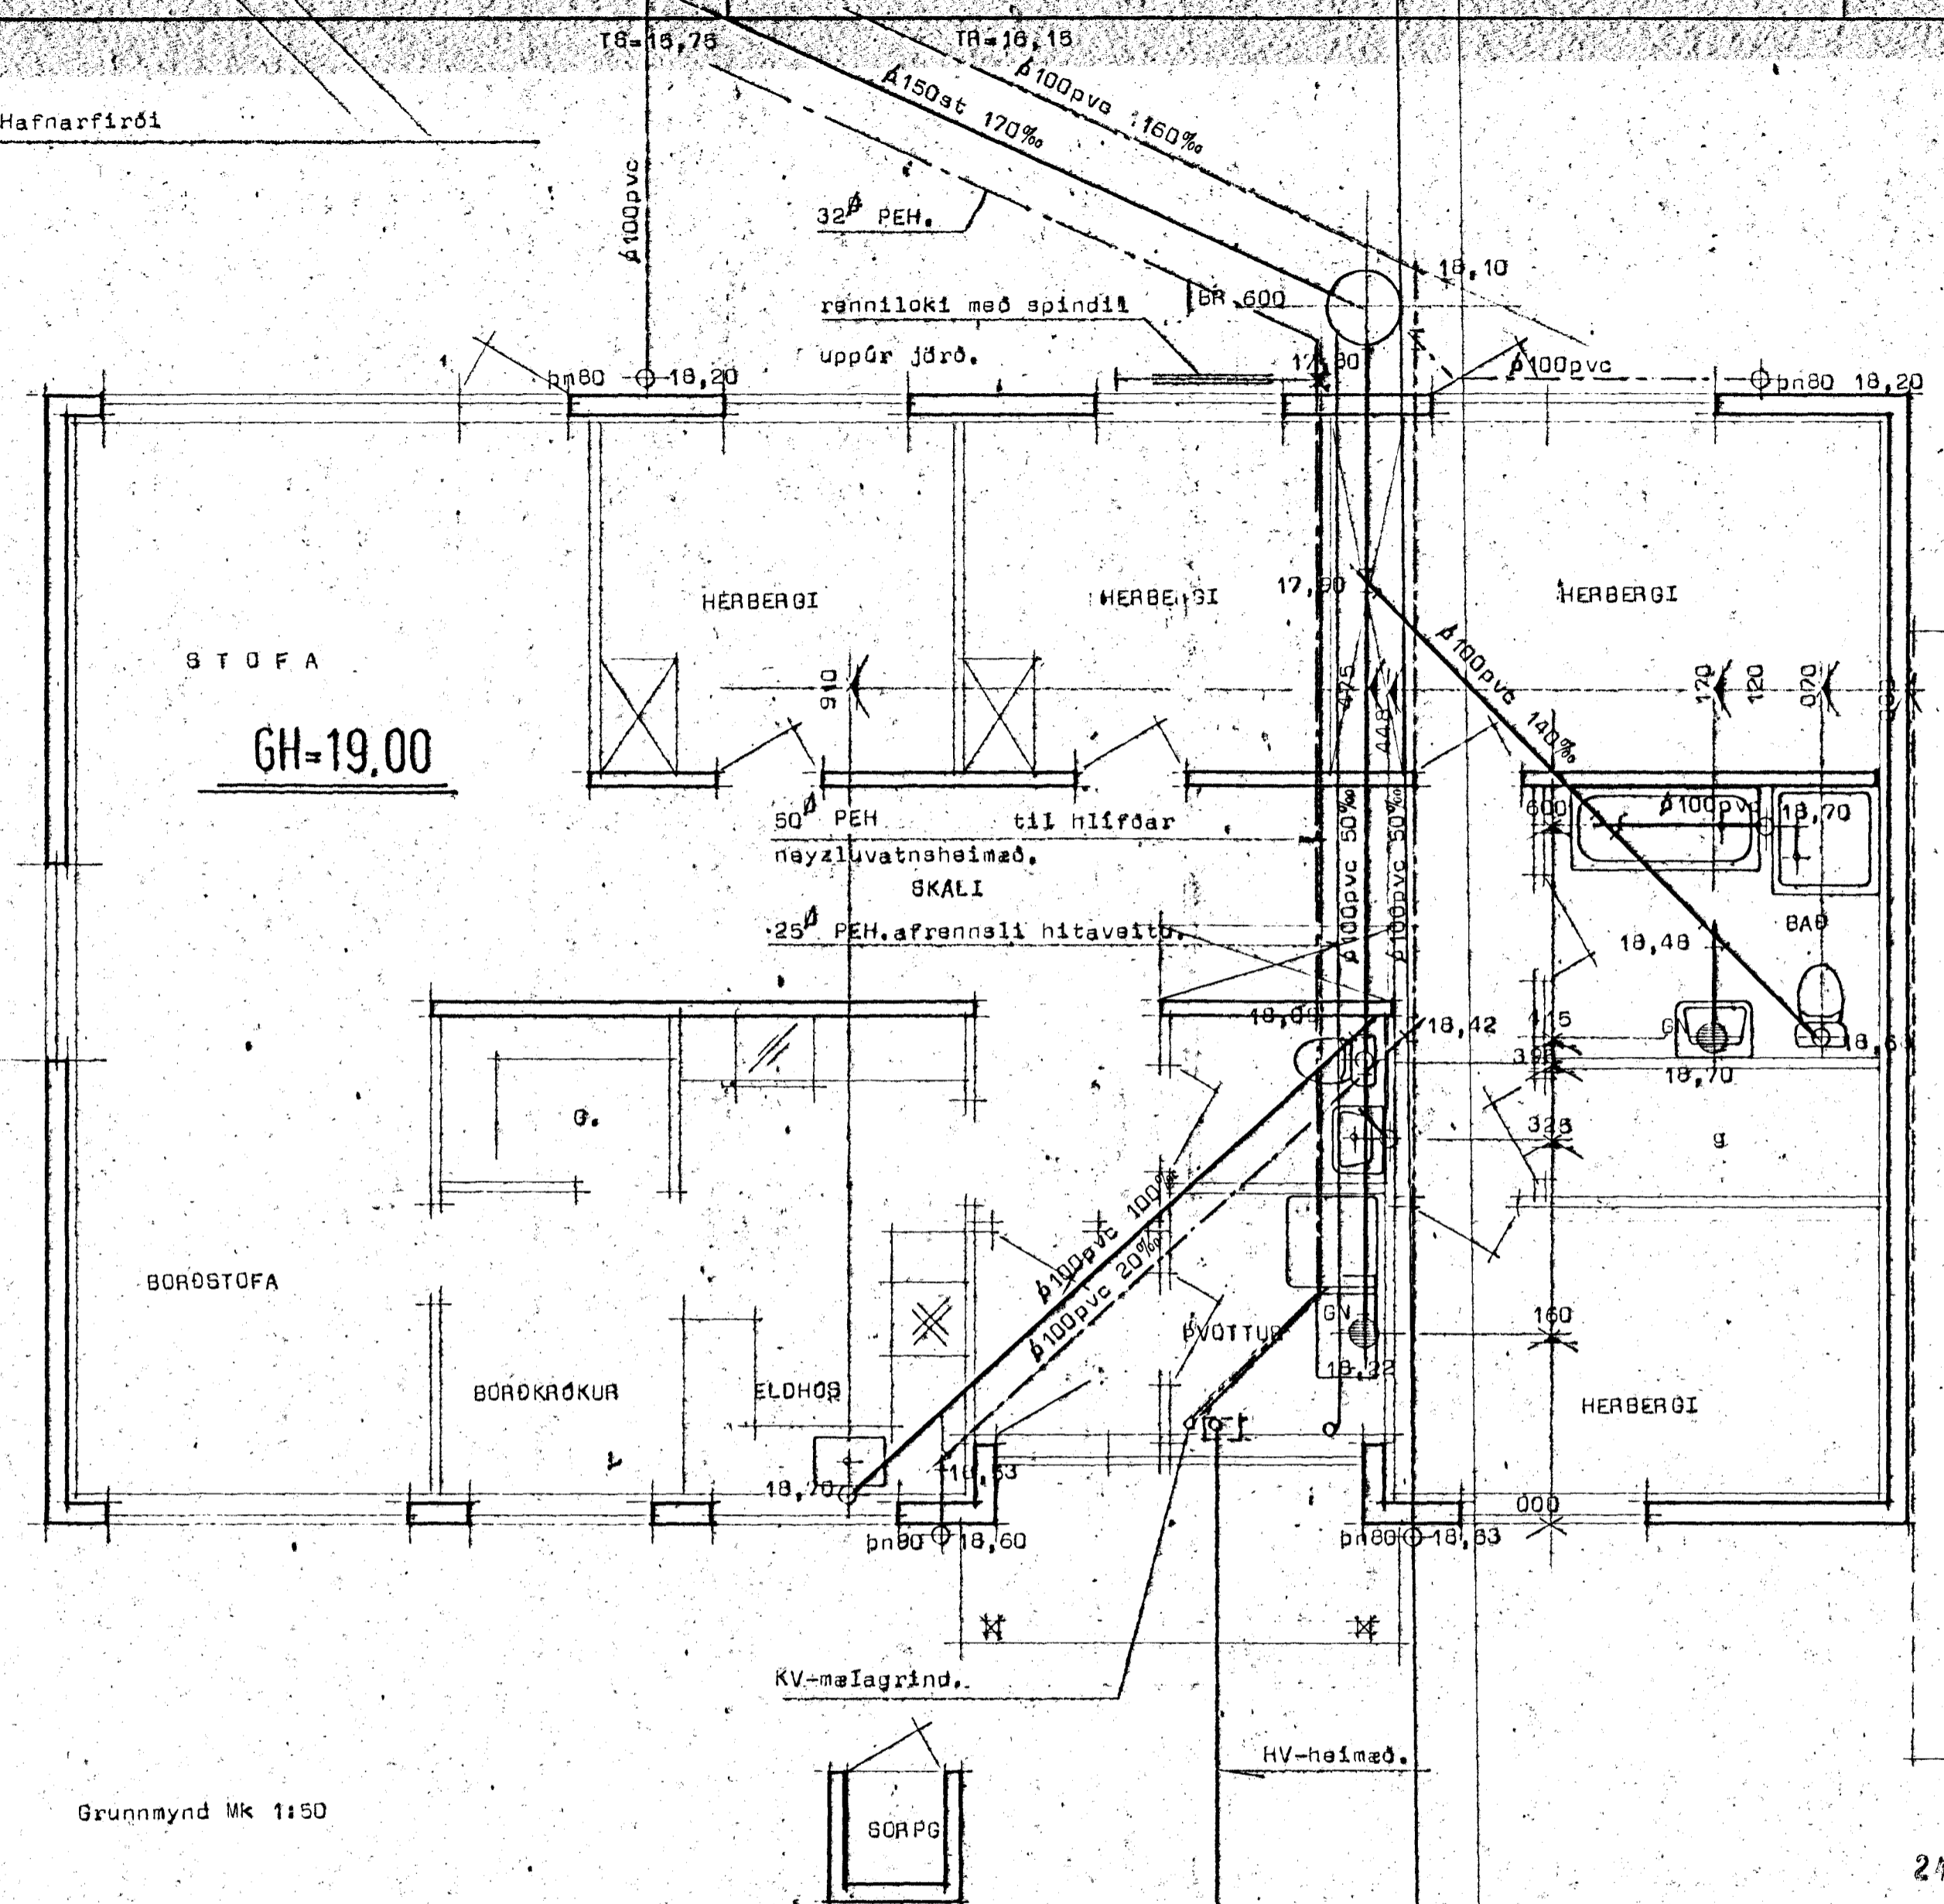

Afátðumynd Mk 1:500

Grunnmynd Mk 1:50

24. Júní 1984  
 HAFNARFJÁRDARVER  
 Sýningu Tímils  
 BYGGINGAFLUTUN

Efni og frágangur lagna sé í samræmi við íst 65 og 68.

**STADALHÚS** S.F.  
 TEIKNISTOFA SÍÐUMÚLA 31 SÍMI 83141

VERKEFNI	DAGS. 1984	VERK NR
Frárennislagnir	MKV. 1:50	84-26
Furuberg 7 Hafnarfirði	BR. Júní 15. SK.	
	BLAD NR 3. d.	
SIGURDUR QUOMUNDSSON	SIGURDUR P KRISTJÁNSSON	FTFI