

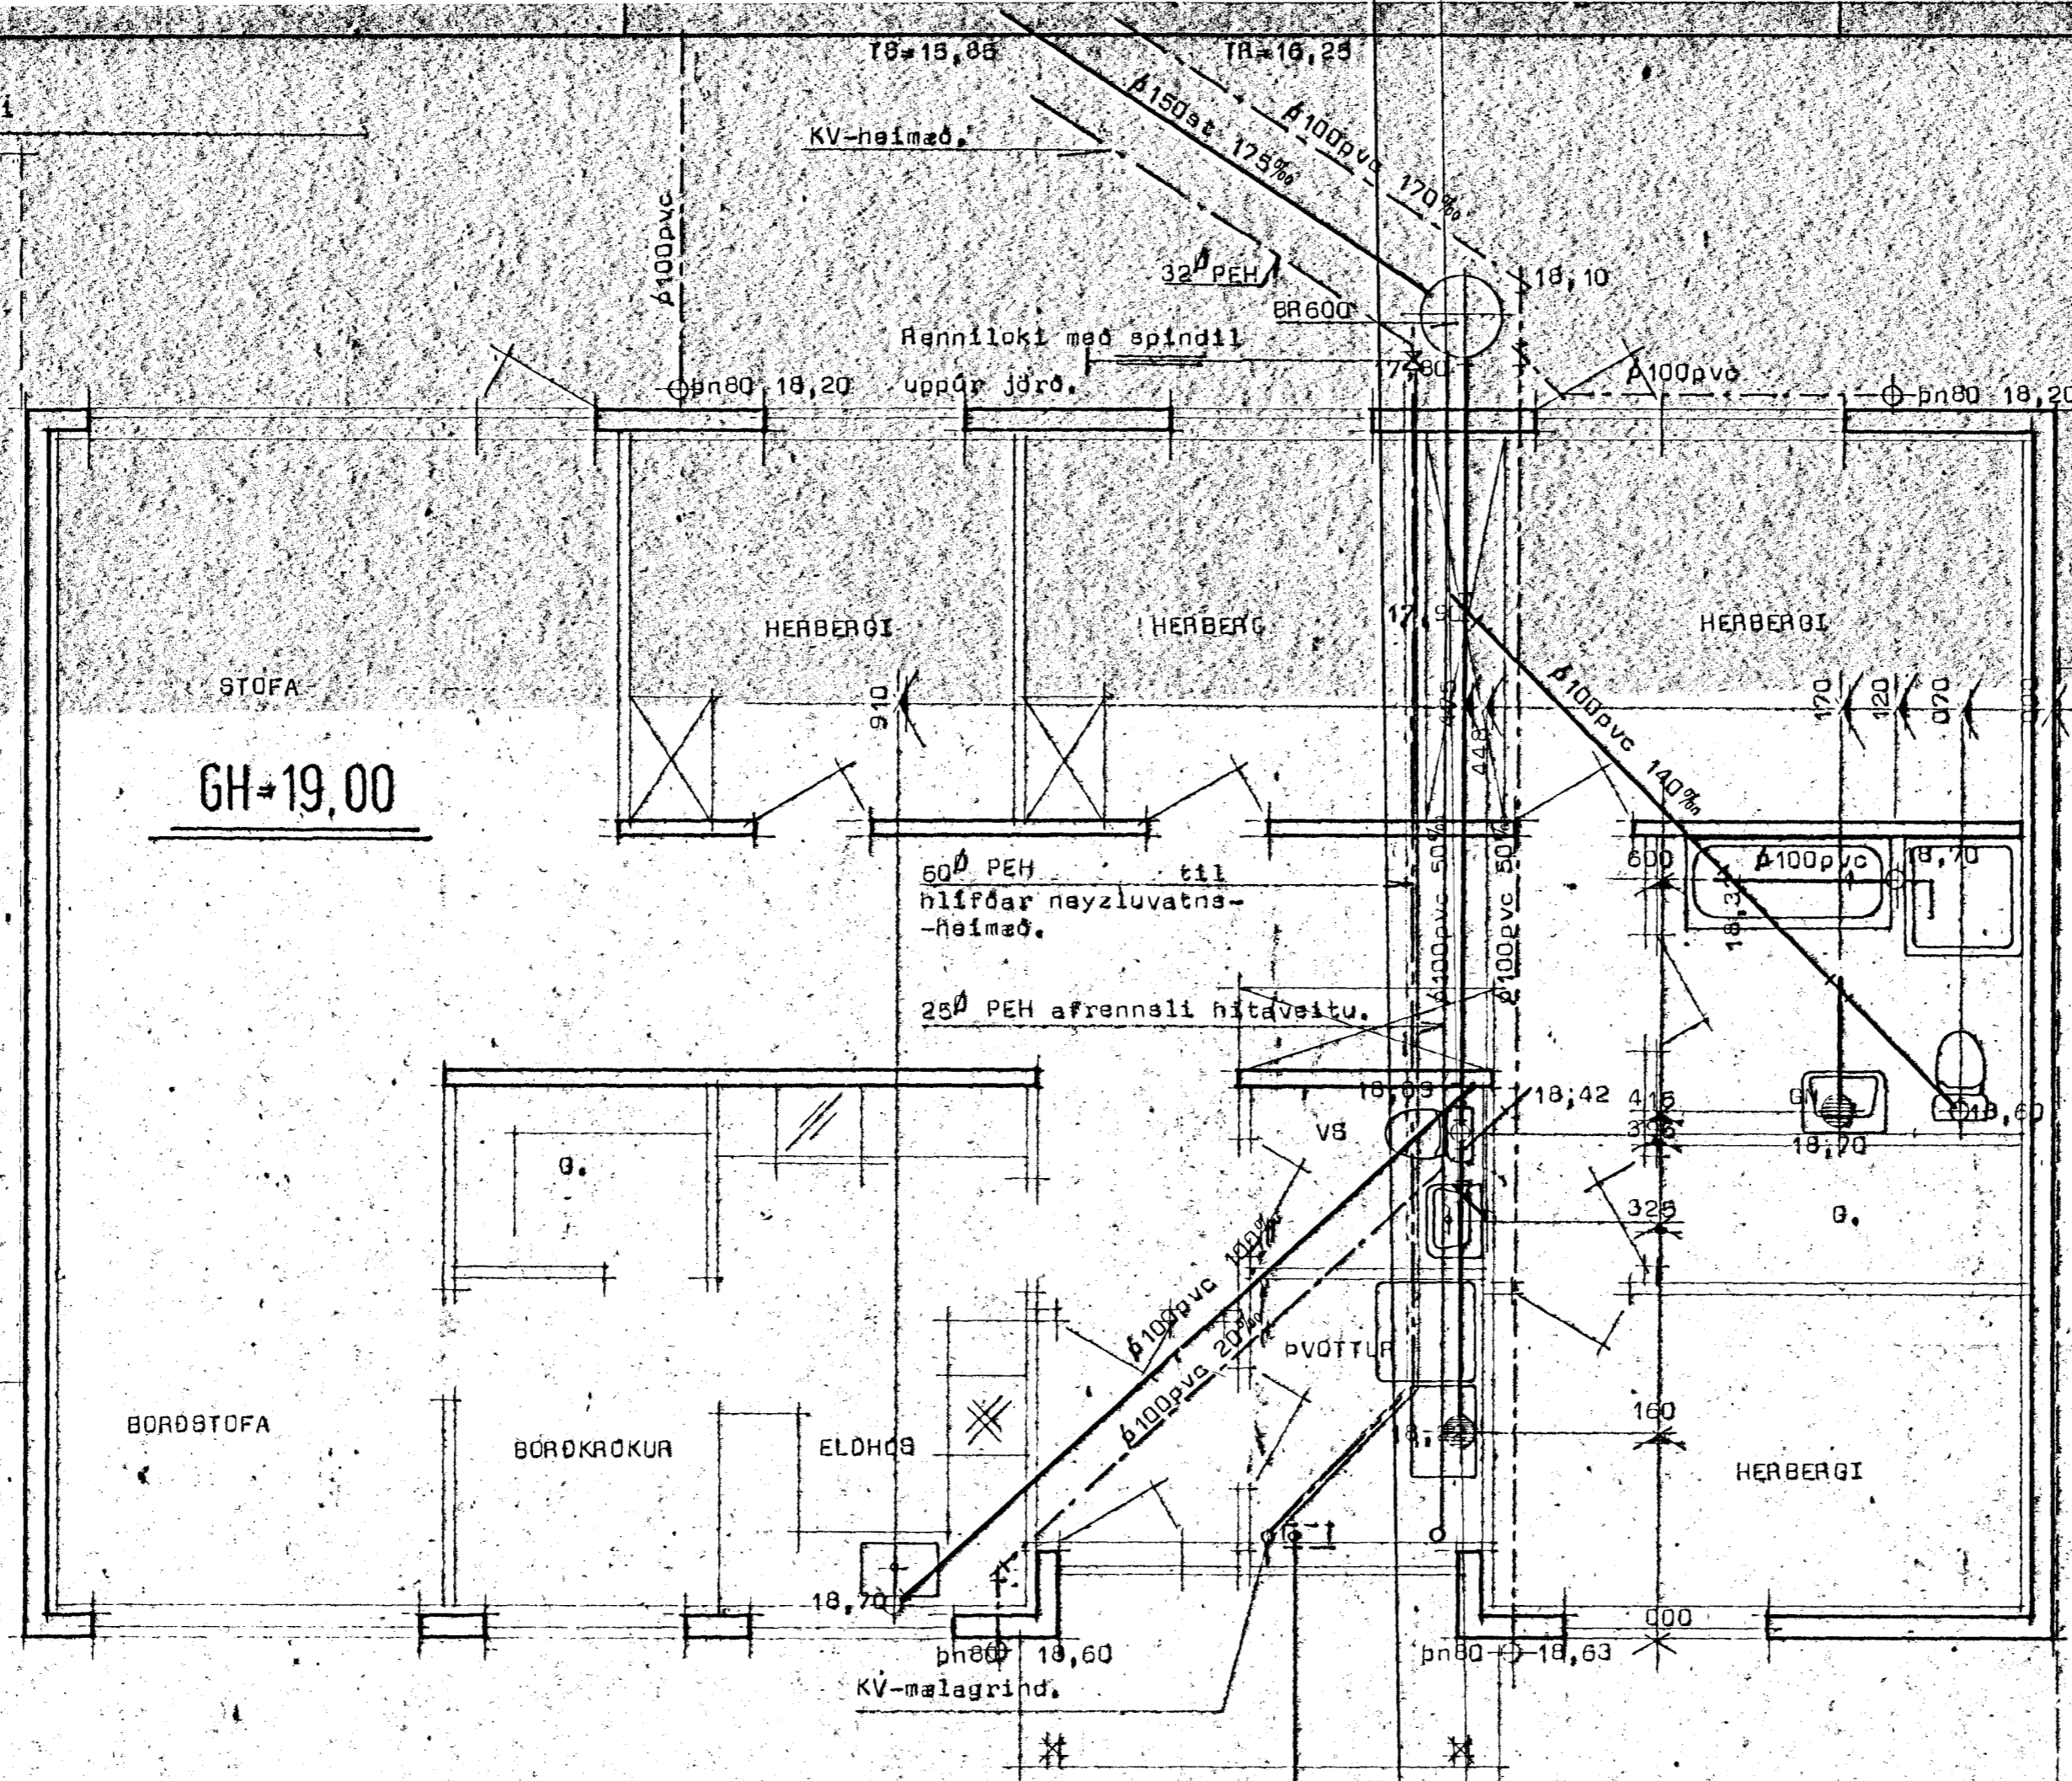


7

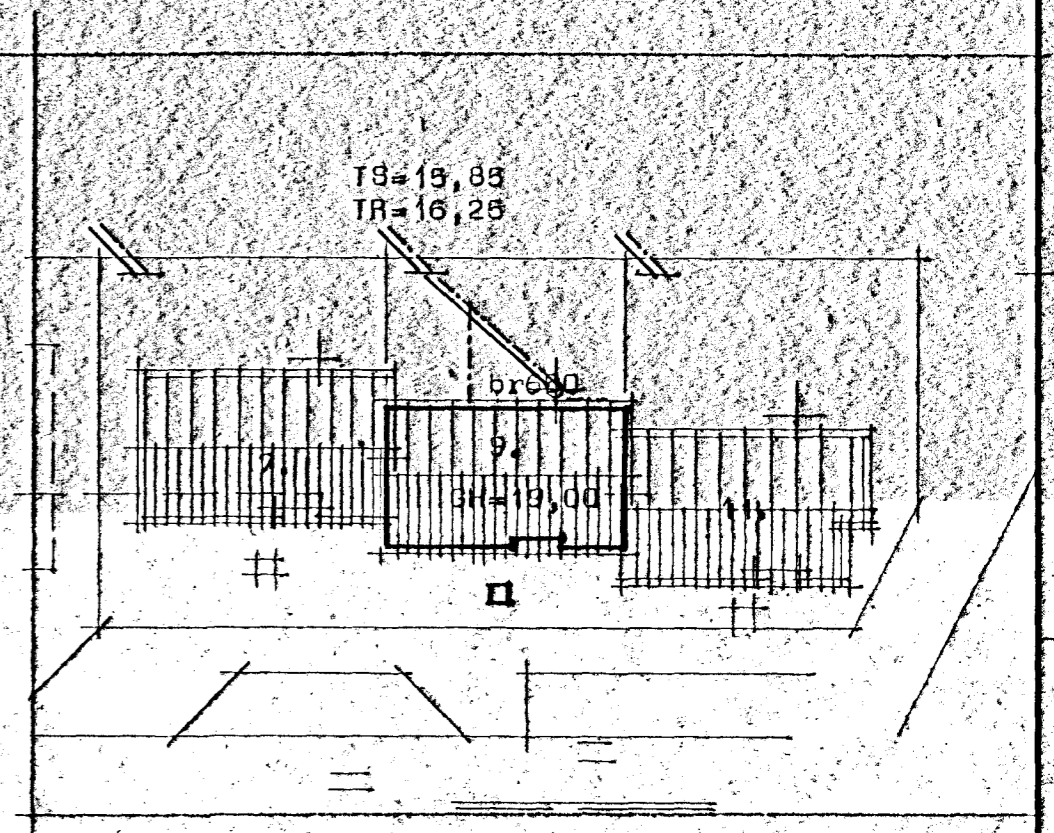

Grunnmynd Mk 1:50

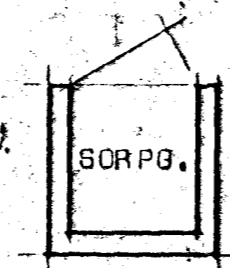

Afrittdummynd Mk 1:500

11

24. Júní 1985

Sveinur Thómas

Efni og frágangur lagna sé í samræmi við íst 65 og 68.

STADALHÚS S F
 TEIKNISTOFA SÍÐUMÚLA 31 SÍMI 83141

VERKEFNI	DAGS. 1984	VERK NR 84-26
Frænnislagi	MKV. 1150	
Furuberg 9 Hafnarfirði	BR. Júní 85 SK	
	BLAÐ NR	
SIGURDUR GUÐMUNDSSON SIGURDUR P. KRISTJÁNSSON FTÍ		